

 
 
 
 
§ 4. År 1952 den 28 januari blev det å denna karta åskådliggjorda förslag till ändring av stadsplan för västra delen av kv. Forsbergs äng av stadsfullmäktige i Skövde antaget; betygar


In fidem:

Erik Wallin
Stadsingenjör

- | | |
|---|----------------------------|
| | Allmän plats gata |
| B | Område för bostadsändamål |
| | Mark som icke får bebyggas |

- | | |
|-------------|-------------------|
| III | Antal våningar |
| <u>+0.0</u> | Gällande gatuhöjd |


- | | |
|---|-------------------------------|
|  | Befintlig ägogräns |
|  | Illustrationslinjer |
|  | Befintlig högspänningsledning |
|  | Befintligt decauvillespår |
|  | Nivåkurvor |
|  | Ägobeteckning |
|  | Befintlig byggnad |

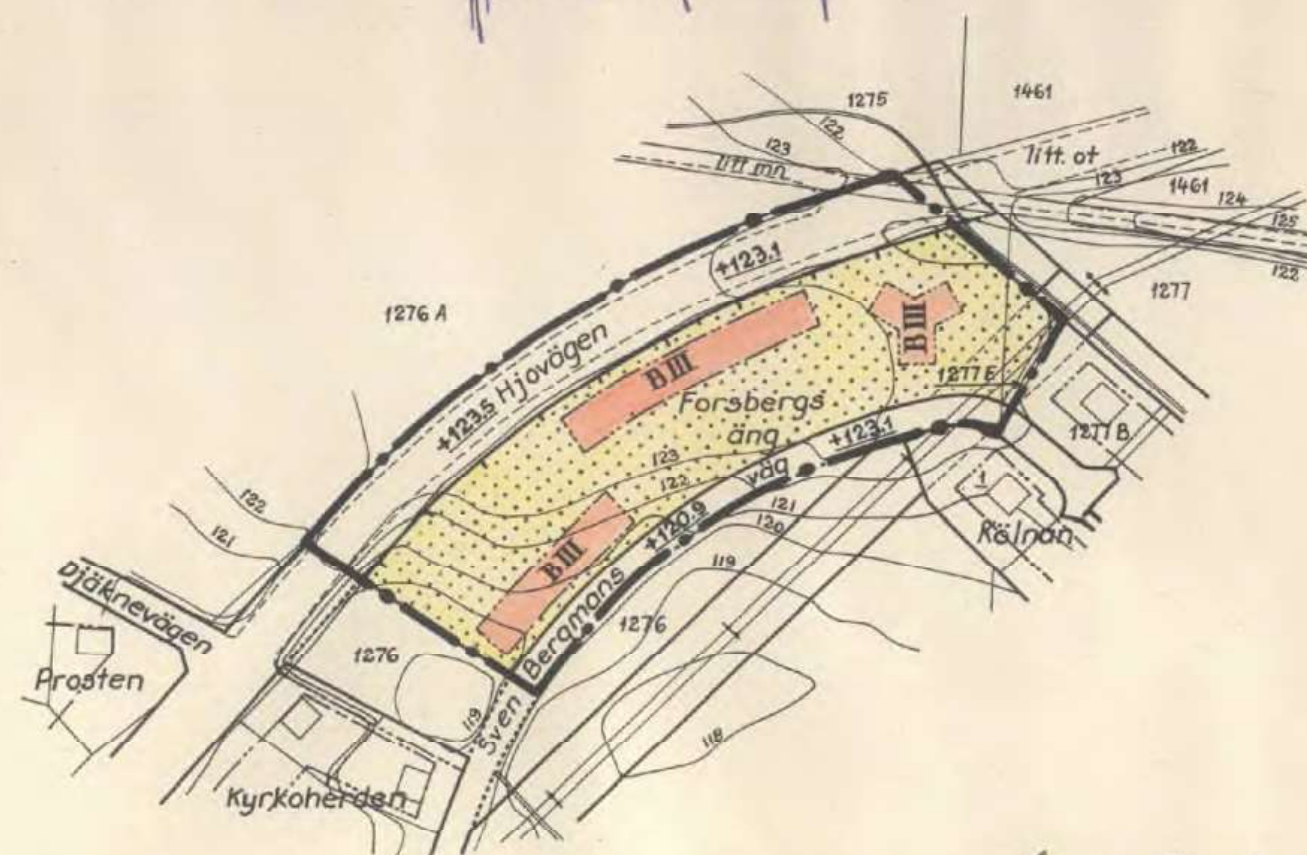

Seuom lege kraftommet be-
dret den 17. marts 1952. Eret.
Til den Lænestyrelsen i Helsingborg
Laa & deene Rette arkivlignigt
adling i Stenplan, betaget Maer-
ter af den danske Rette om mu.

Patience Rogers

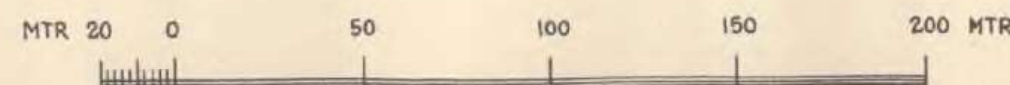7. Sunnerholm



Skala 1:2000