


UPPGIFTER OM GRUNDKARTAN

UTDRAG UR ÖRNSKÖLDSVIKS KOMMUNS PRIMÄRKARTA, KOMPLETTERAD 1994
FASTIGHETSREDOVISNINGEN AKTUELL 1994-08-03
KOORDINATSYSTEM: LOKALT
HÖJDSYSTEM: RH 70
MÄTKLASS: III
BETECKNINGSSTANDARD: ÖRNSKÖLDSVIKS KOMMUNS
UPPRÄTTAD 1994-08-03 AV PLAN OCH BYGGKONTORET

X 38 500

X 38 400

X 38 300

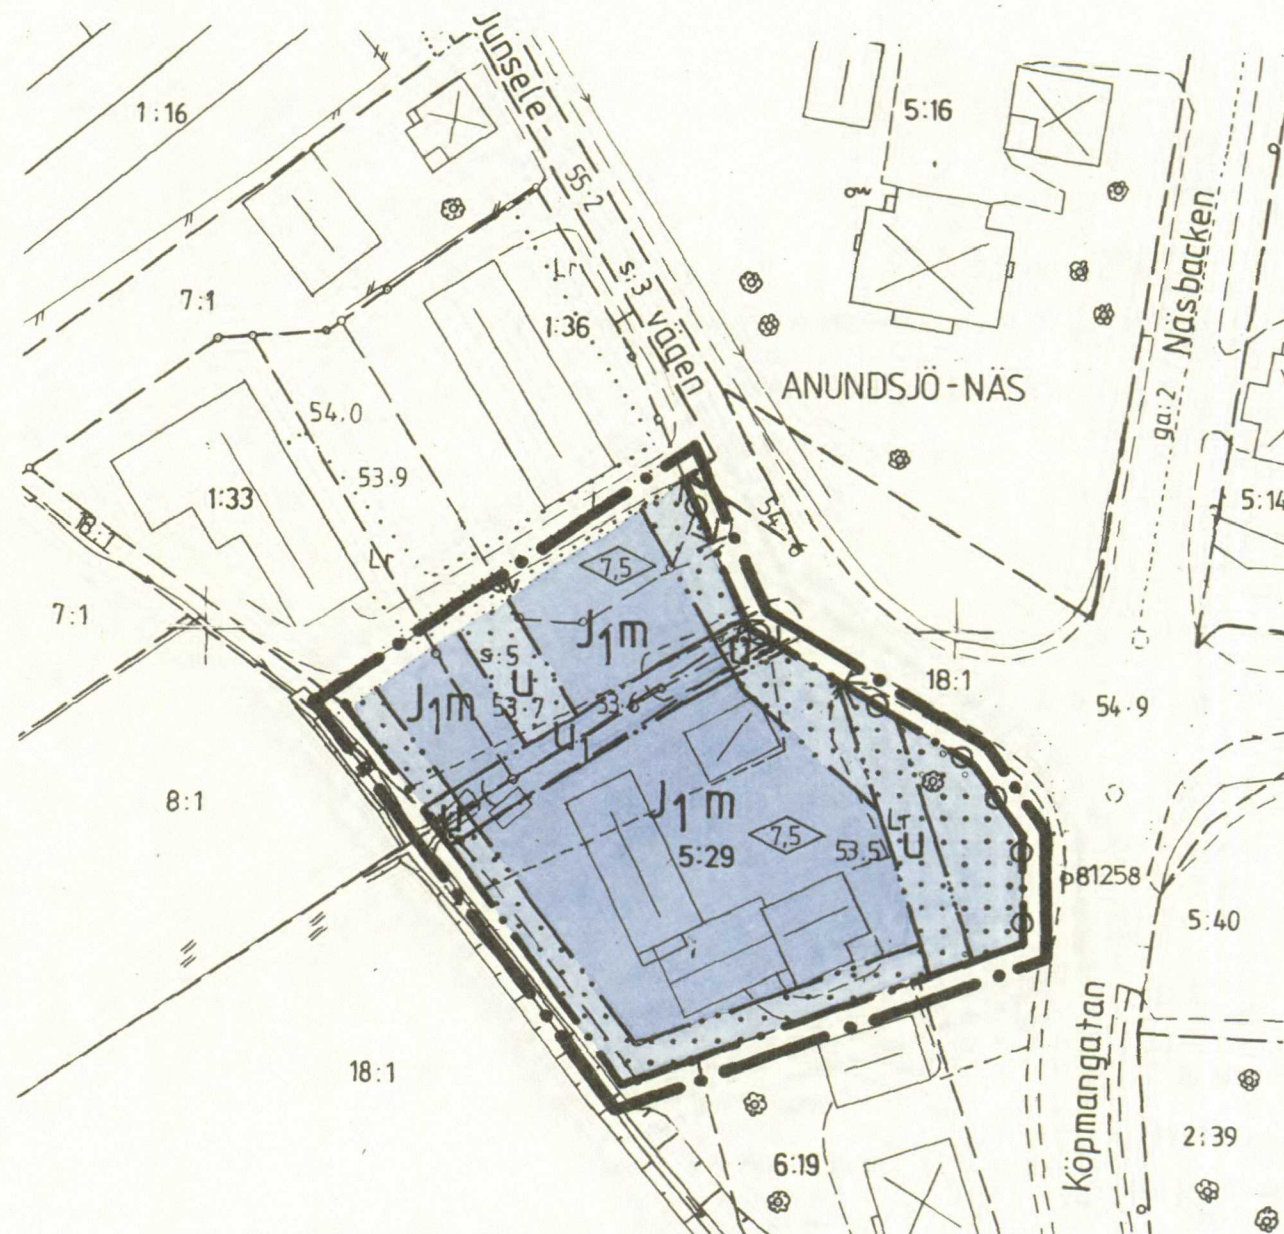

PLANEN ÄR UPPRÄTTAD ENLIGT
PLAN- OCH BYGGGLAGEN (PBL)

ANTAGEN: Håkan Heldner 1994-09-09,
del nr 573
LAGAKRAFT: Länsstyrelsen 1994-09-30

Y 2 300

Y 2 400

GRUNDKARTANS BETECKNINGAR

5:29	FASTIGHETSGRÄNS
[Symbol]	FASTIGHETSBETECKNING
[Symbol]	BYGGNADER, TAKENS BEGRÄNSNINGSLINJER REDOVISADE
[Symbol]	SKÄRMTAK
[Symbol]	STAKET
[Symbol]	SLÄNT
[Symbol]	VÄG
[Symbol]	DIKE
[Symbol]	TRÄD
0.0	AVVÄGD HÖJD
+	RUTNÄTSPUNKT
ANUNDSJÖ-NÄS	TRAKTNAMN

PLANBESTÄMMELSER

FÖLJANDE GÄLLER INOM OMRÅDEN MED NEDANSTÅENDE BETECKNINGAR. BESTÄMMELSER UTAN BETECKNING GÄLLER INOM HELA PLANOMRÅDET. ENDAST ANGIVEN ANVÄNDNING OCH UTFORMNING ÄR TILLÅTEN.

GRÄNSBETECKNINGAR

[Symbol]	GRÄNS FÖR PLANOMRÅDET (TRE METER UTANFÖR)
[Symbol]	ANVÄNDNINGSGRÄNS
[Symbol]	EGENSKAPSGRÄNS

ANVÄNDNING AV MARK

KVARTERSMARK

J1	SMÅINDUSTRI
----	-------------

BEGRÄNSNINGAR AV MARKENS BEBYGGANDE

[Symbol]	MARKEN FÅR INTE BEBYGGAS
U	MARKEN SKA VARA TILLGÄNGLIG FÖR ALLMÄNNA UNDERJORDISKA LEDNINGAR
U1	MARKEN FÅR ENDAST BEBYGGAS PÅ SÅDANT SÄTT ATT DAGVATTENLEDNING KAN UNDERHÅLLAS

MARKENS ANORDNANDE

[Symbol]	IN- OCH UTFART FÅR INTE ANORDNAS
----------	----------------------------------

UTFORMNING

0.0	HÖGSTA BYGGNADSHÖJD I METER
-----	-----------------------------

STÖRNINGSSKYDD

m	VERKSAMHETEN FÅR INTE VARA STÖRANDE FÖR OMGIVNINGEN
---	---

ADMINISTRATIVA BESTÄMMELSER

GENOMFÖRANDETID

- GENOMFÖRANDETIDEN ÄR FEM ÅR FRÅN DET PLANEN VUNNIT LAGA KRAFT

DETALJPLAN FÖR ANUNDSJÖ-NÄS 5:29 M FL

ÖRNSKÖLDSVIKS KOMMUN
VÄSTERNORRLANDS LÄN

UPPRÄTTAD 1994-09-07

PLAN- OCH BYGGKONTORET, ÖRNSKÖLDSVIK

Håkan Heldner
HÅKAN HELDNER
PLANARKITEKT

Arne Sandström
ARNE SANDSTRÖM
PLANINGENJÖR

SKALA 1:1000

10 5 0

50

90M

