

Kopia

GRUNDKARTA ÖVER
GLOMMERSTRÄSK 6:67 mfl.

KOMMUN
ARVIDSJAUR
LÄN
NORRBOTTEN
REGISTEROMRÅDE
ARVIDSJAUR

UPPRÄTTAD AV ARVIDSJAURS LANTMÄTERIDISTRIKT
1992-06-03
STURE LINDMARK
INGENJÖR

INGÄENDE PRIMÄRKARTEBLAD		UPPRÄTTAD GENOM
SKALA 1:1000		KOPIERING
MÄTKLASS II	BETEKNINGSSTANDARD TFA 4.6B:2	
KOORDINATSYSTEM I PLAN 2,5 gon RT 12		KOORDINATSYSTEM I HÖJD RH 70
GRUNDKARTANS BETECKNING GB 107		

1 CM = 10 METER PÅ MARKEN

BETECKNINGAR

GRÄNSER
KVARTERS-ELLER ANNAN OMRÅDESGRÄNS
FASTIGHETSGRÄNS
BESTÄMMELOMRÅDESGRÄNS

BYGGNADER
BOSTADSHUS RESP UTHUS KARTERAT EFTER HUSLIVET
BUSTADSHUS RESP UTHUS KARTERAT EFTER TAKKONTUREN
SKÄRM TAK


FASTIGHETSBETECKNINGAR
KVARTERSNAMN
TOMTNUMMER
JORDREGISTERFASTIGHET
BETECKNING FÖR SAMFÄLLT OMRÅDE

ÖVRIGT
STAKET, GÄRDESGÅRD ELLER PLANK
HÄCK
VÄG RESP GÅNGSTIG
SLÄNT
GRÄNS MELLAN GÅNGBANA OCH KÖRBANA
STENMUR
STÖDMUR
DIKE ELLER LIKNANDE
ÄGOSLAGSGRÄNS
BARRSKOG RESP LÖVSKOG
ÄKER RESP KÄRR
TRÄD

PUNKTER
POLYGONPUNKT
RUTNÄTSPUNKT

LEDNINGAR
ELLEDNING

HÖJDFÖRHÅLLANDEN
+ 362.2 FASTSTÄLLD HÖJD
361 ANVÄGD HÖJD (MÄSKINKOORDINAT)
360 NIVÅKURVOR MED M EKVIDISTANS
359

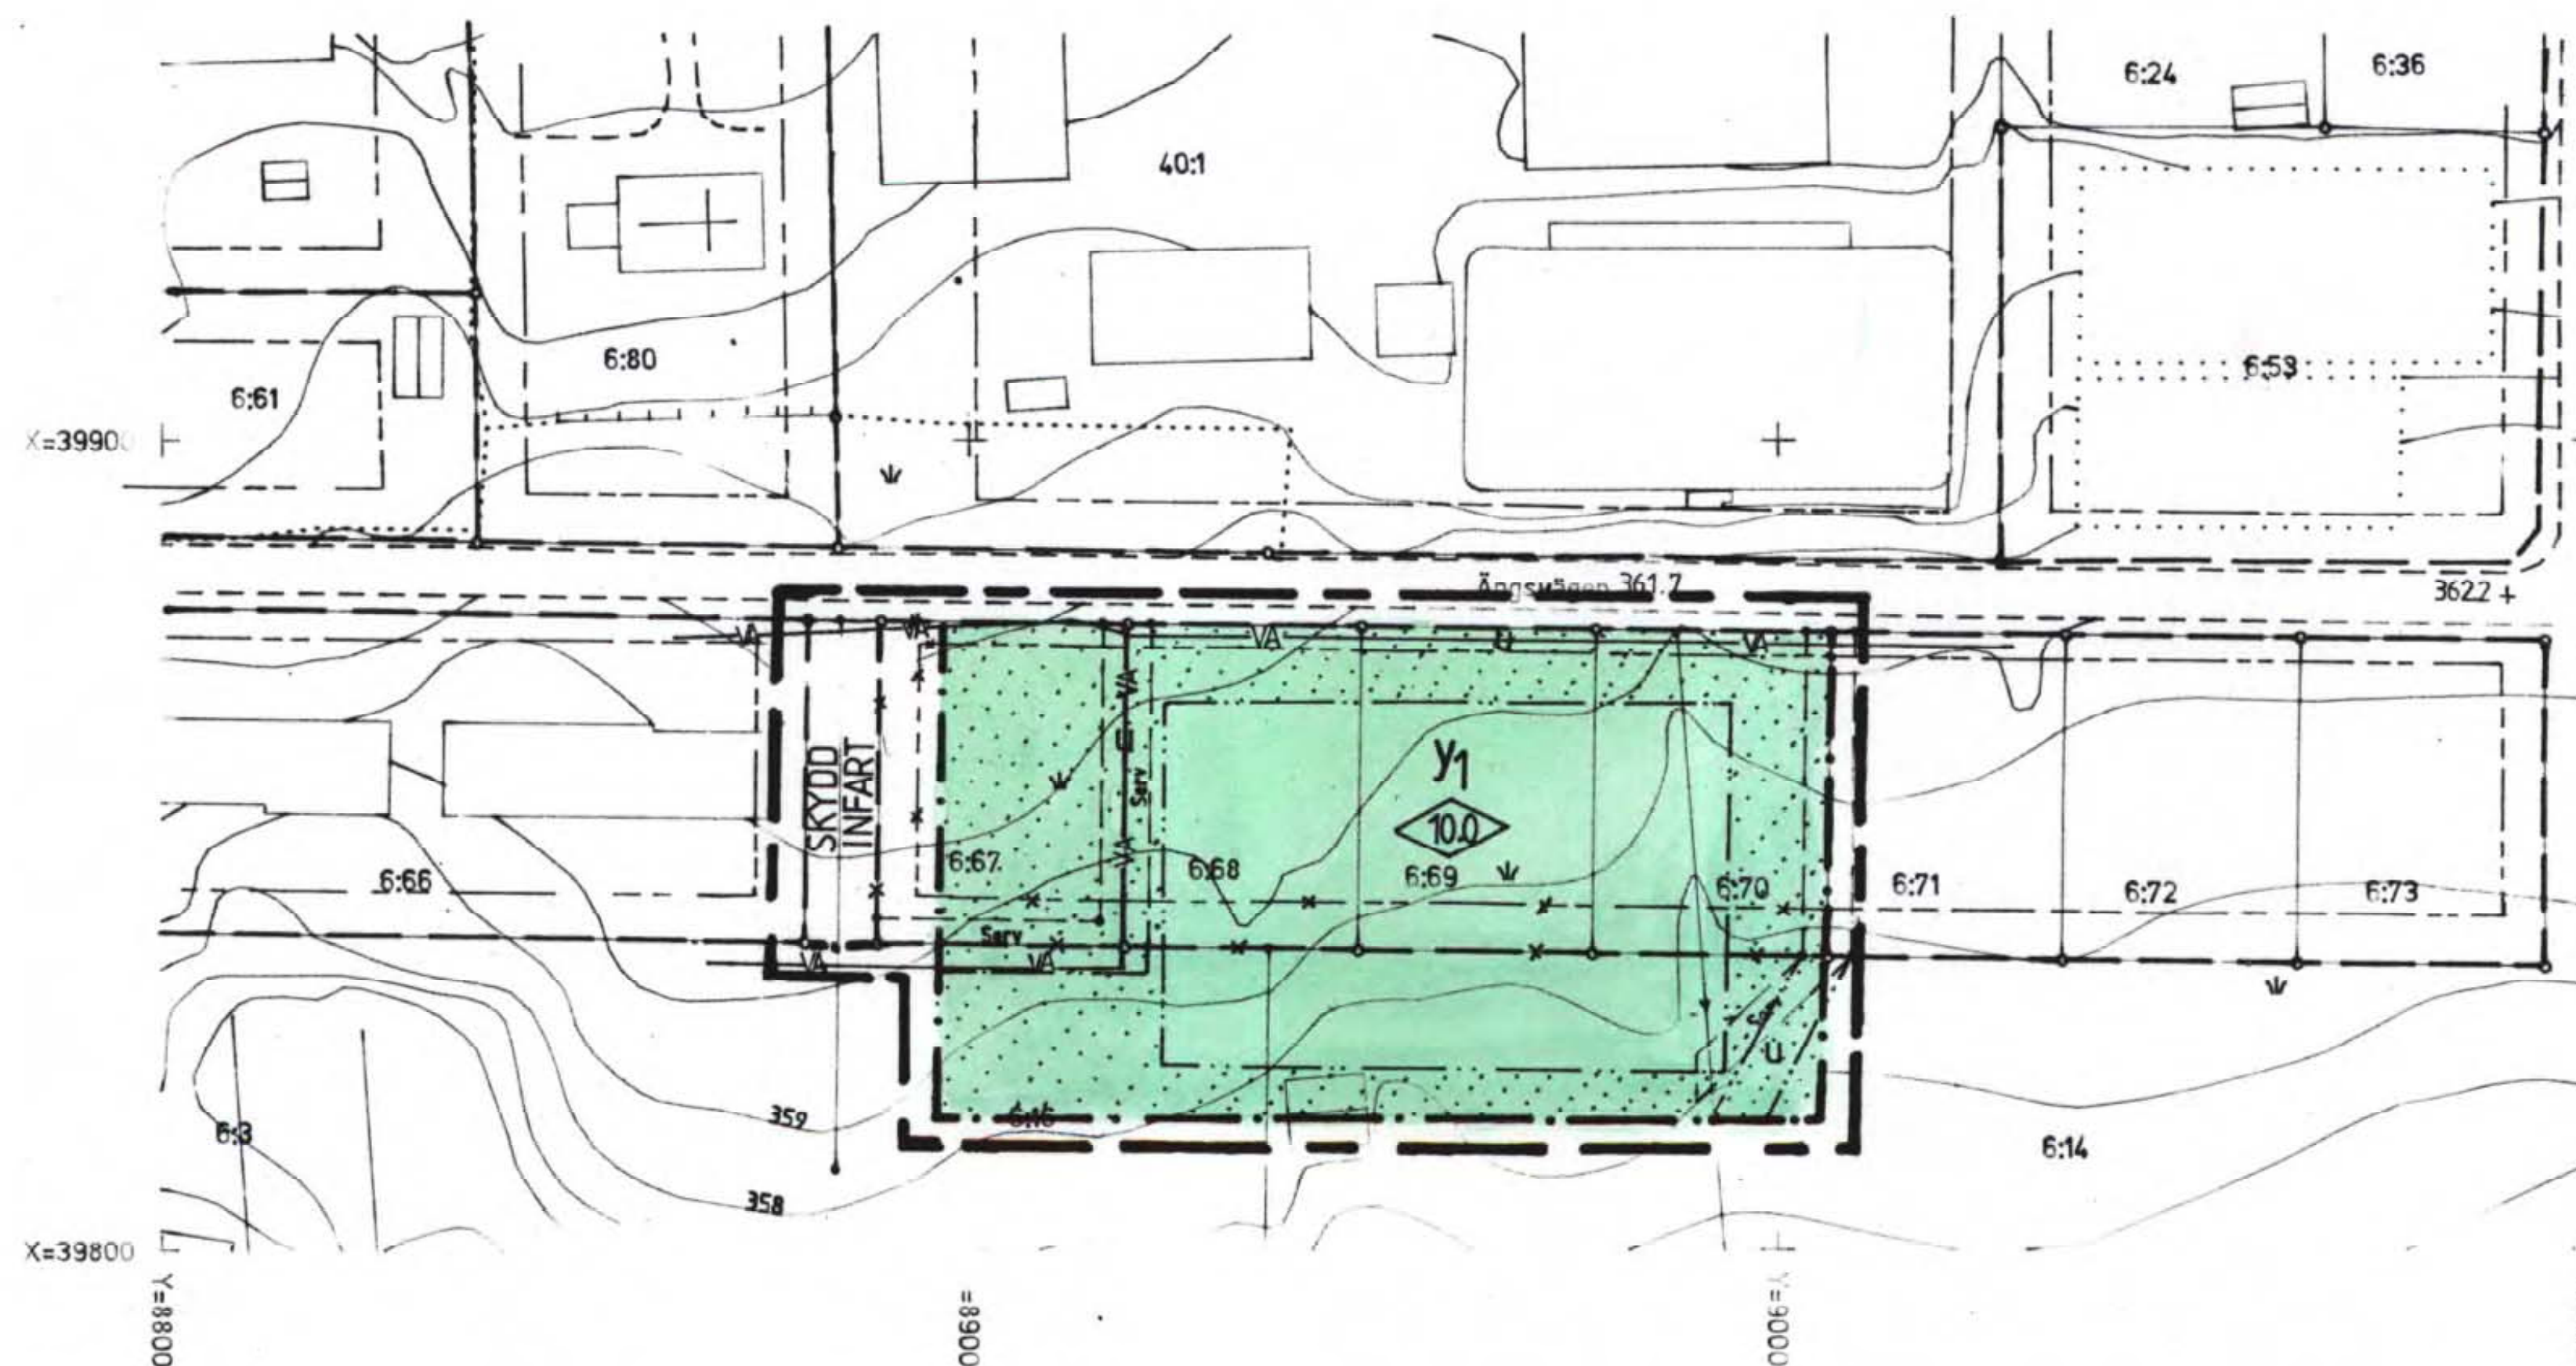

GLOMMERSTRÄSK 6:67 m fl (ISLADA)
ARVIDSJAURS KOMMUN, NORRBOTTENS LÄN
FÖRSLAG TILL DETALJPLAN
UPPRÄTTAD AV ARVIDSJAURS LANT-
MÄTERIDISTRIKT 1992-11-10

STAFFAN LUNDBERG
DISTRIKTSLANTMÄTARE

PLANBESTÄMMELSER

FÖLJANDE GÄLLER INOM OMRÅDEN MED
NEDANSTÅENDE BETECKNINGAR

0. GRÄNSBETECKNINGAR

GRÄNS FÖR PLANOMRÅDET,
4 M UTANFÖR
ANVÄNDNINGSGRÄNS
EGENSKAPSGRÄNS
UTGÅENDE ANVÄNDNINGSGRÄNS
UTGÅENDE EGENSKAPSGRÄNS

1. MARKANVÄNDNING

ENDAST ANGIVEN ANVÄNDNING ÄR
TILLÅTEN

ALLMÄNNA PLATSER

INFART JORDBRUKSINFART
SKYDD SKYDD MOT STÖRNING

KVARTERSMARK FÖR ENSKILT ÄNDAMÅL

Y1 ISLADA

2. BEGRÄNSNING AV MARKENS BEBYGGANDE

MARKEN FÅR INTE BEBYGGAS
MARKEN SKALL VARA TILL-
GÄNGLIG FÖR ALLMÄN UNDER-
JORDISK LEDNING

3. UTFORMNING

10.0 HÖGSTA TOTALHÖJD I METER

4. ADMINISTRATIVA BESTÄMMELSER

PLANENS GENOMFÖRANDETID SLUTAR 5 ÅR
EFTER DEN DAG PLANEN VUNNIT LAGA KRAFT.

DETALJPLAN

ANTAGEN AV BYGGNADSNÄMNDEN 1993-02-17 § 15

Staffan Lundberg
BESLUTET HAR VUNNIT LAGA KRAFT 1992-04-14
Staffan Lundberg

Att kopian överensstämmer
med originalet bekräftas
Staffan Lundberg

25-P93/62