

Tillhör kommunfullmäktiges i Höganäs beslut av den
10/4 1975 § 28 betygat
i tjänsten:
Erland Bondesson.
Kom. fullm. sekr.


Förslag till ändring av byggnadsplan för STADSÄGAN 338 m. fl. i Mölle, Höganäs kommun.

Upprättat i Lund den 14 oktober 1974

Reviderat den 24 januari 1975

Stefan Romare / Christer Jarnlo
Arkitekter SAR

Stefan Romare / Christer Jarnlo
Arkitekter SAR

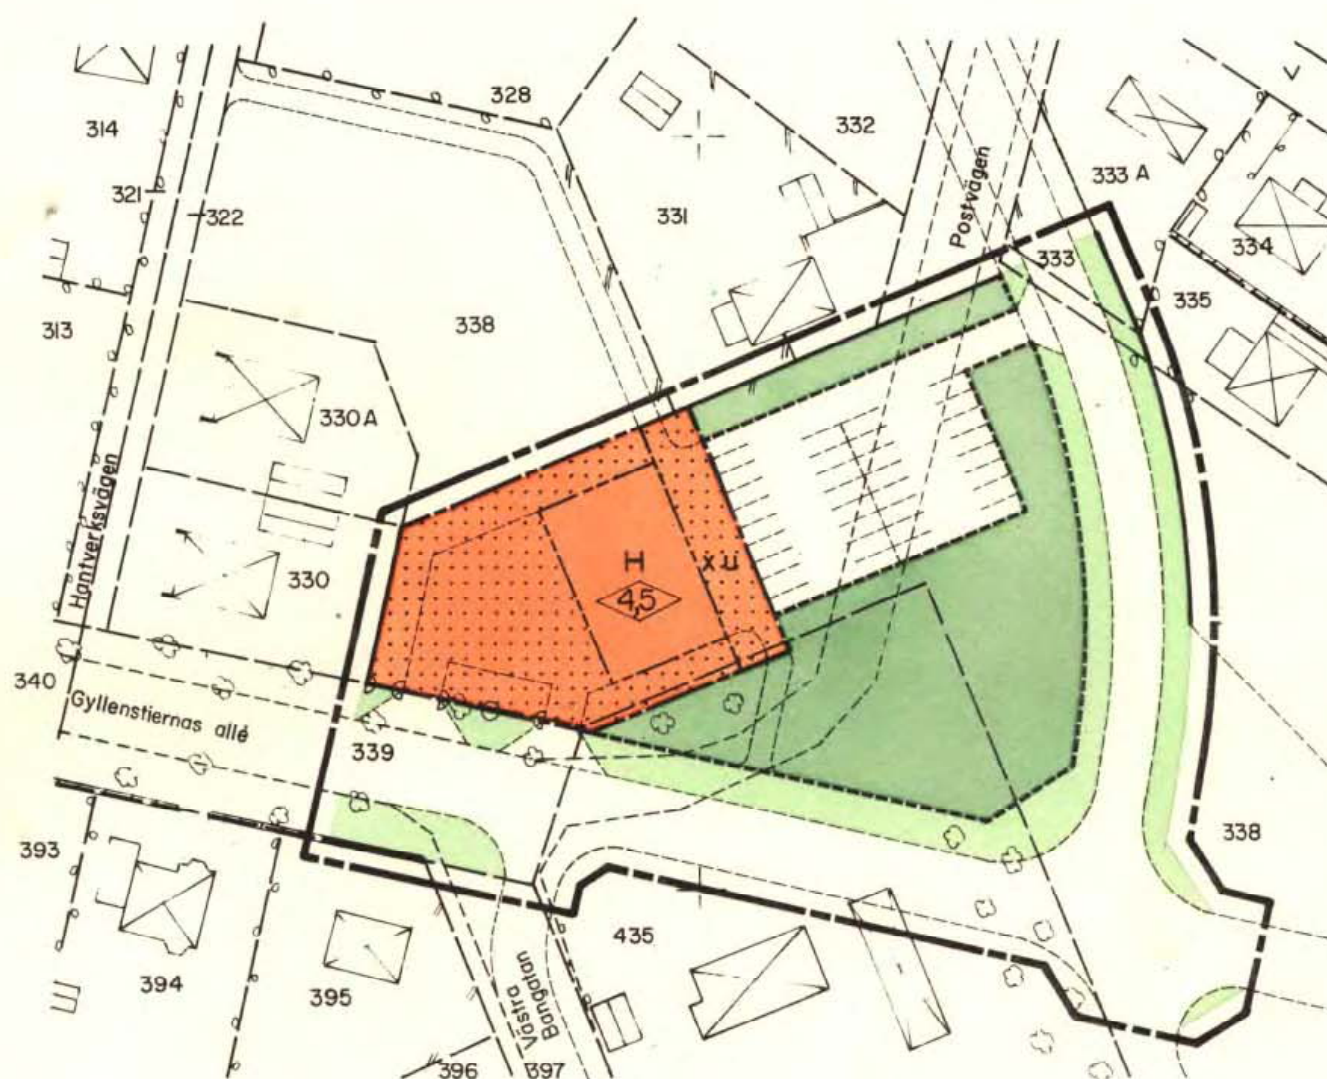

PLANBETECKNINGAR

GRÄNSBETECKNINGAR

- — — — — Linje belägen 3 meter utanför det område förslaget avser
- — — — — Gällande områdesgräns
- — — — — Föreslagen väg-, kvarters- och annan områdesgräns
- — — — — Föreslagen bestämmelsegräns
- Illustrationslinjer inte avsedda att fastställas

OMRÅDESBETECKNINGAR

- Allmän plats
- Väg
- Park eller plantering
- Vägplantering
- Byggnadskvarter
- H Område för handel

ÖVRIGA BETECKNINGAR

- Mark som inte får bebyggas
- Mark tillgänglig för allmän gångtrafik resp. underjordiska ledningar
- 45 Byggnadshöjd
- — — — — — Utfartsförbud

GRUNDKARTEBETECKNINGAR

- — — — — Fastighetsgräns
- — — — — Staket
- — — — — Häck
- — — — — Stenmur
- — — — — Illustrationslinjer
- Eonirgethus resp. uthus
- Träd
- 338 Stadsägonummer

Registrerad

KOPIA

LÄNSSTYRELSEN
Malmöhus län

Genom beslut 75-09-11 vilket på grund av stadgande 150 § tredje stycket byggnadslagen vunnit laga kraft, har länsstyrelsen fastställt det på denna karta avfattade förslag till ändring av byggnadsplan.

Robert Syk.
Erik Eklund.

Kopians likhet med originalet
bestyrkes på tjänstens vägnar

Erik Eklund

Grundkartan upprättad 1968 av distriktslantmätare S. Linders samt kompletterad i september 1974 av stadsingenjörskontoret, Höganäs.

SKALA 1:1000

meter 100 50 10 0

100 meter

50

10

0