



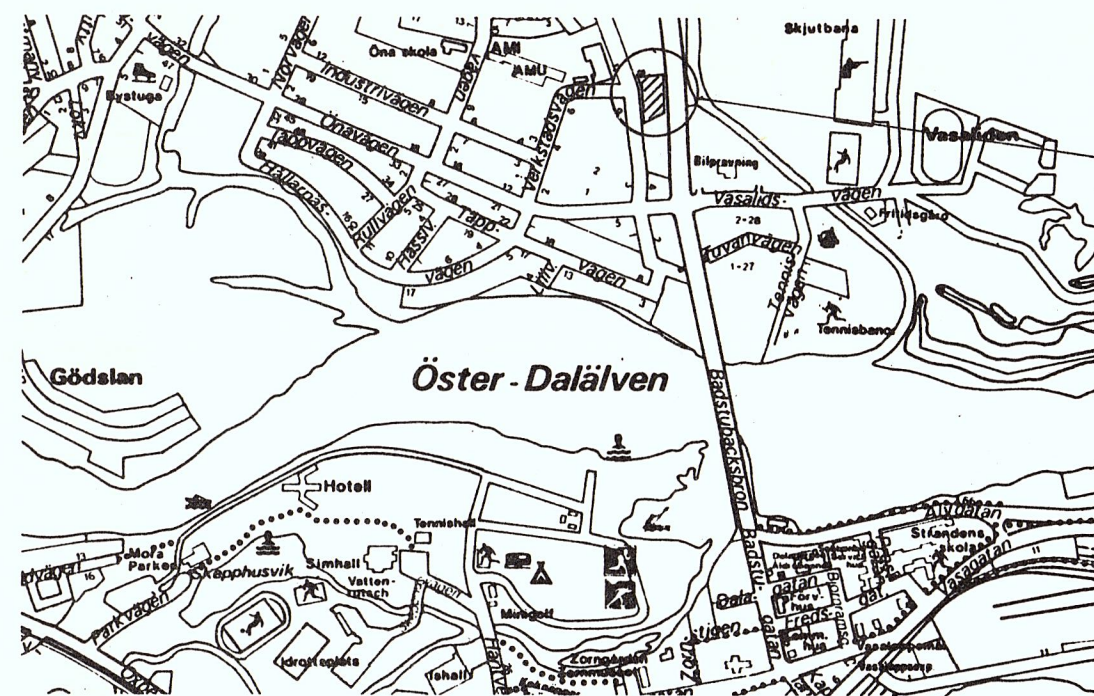

ÖVERSIKTSKARTA

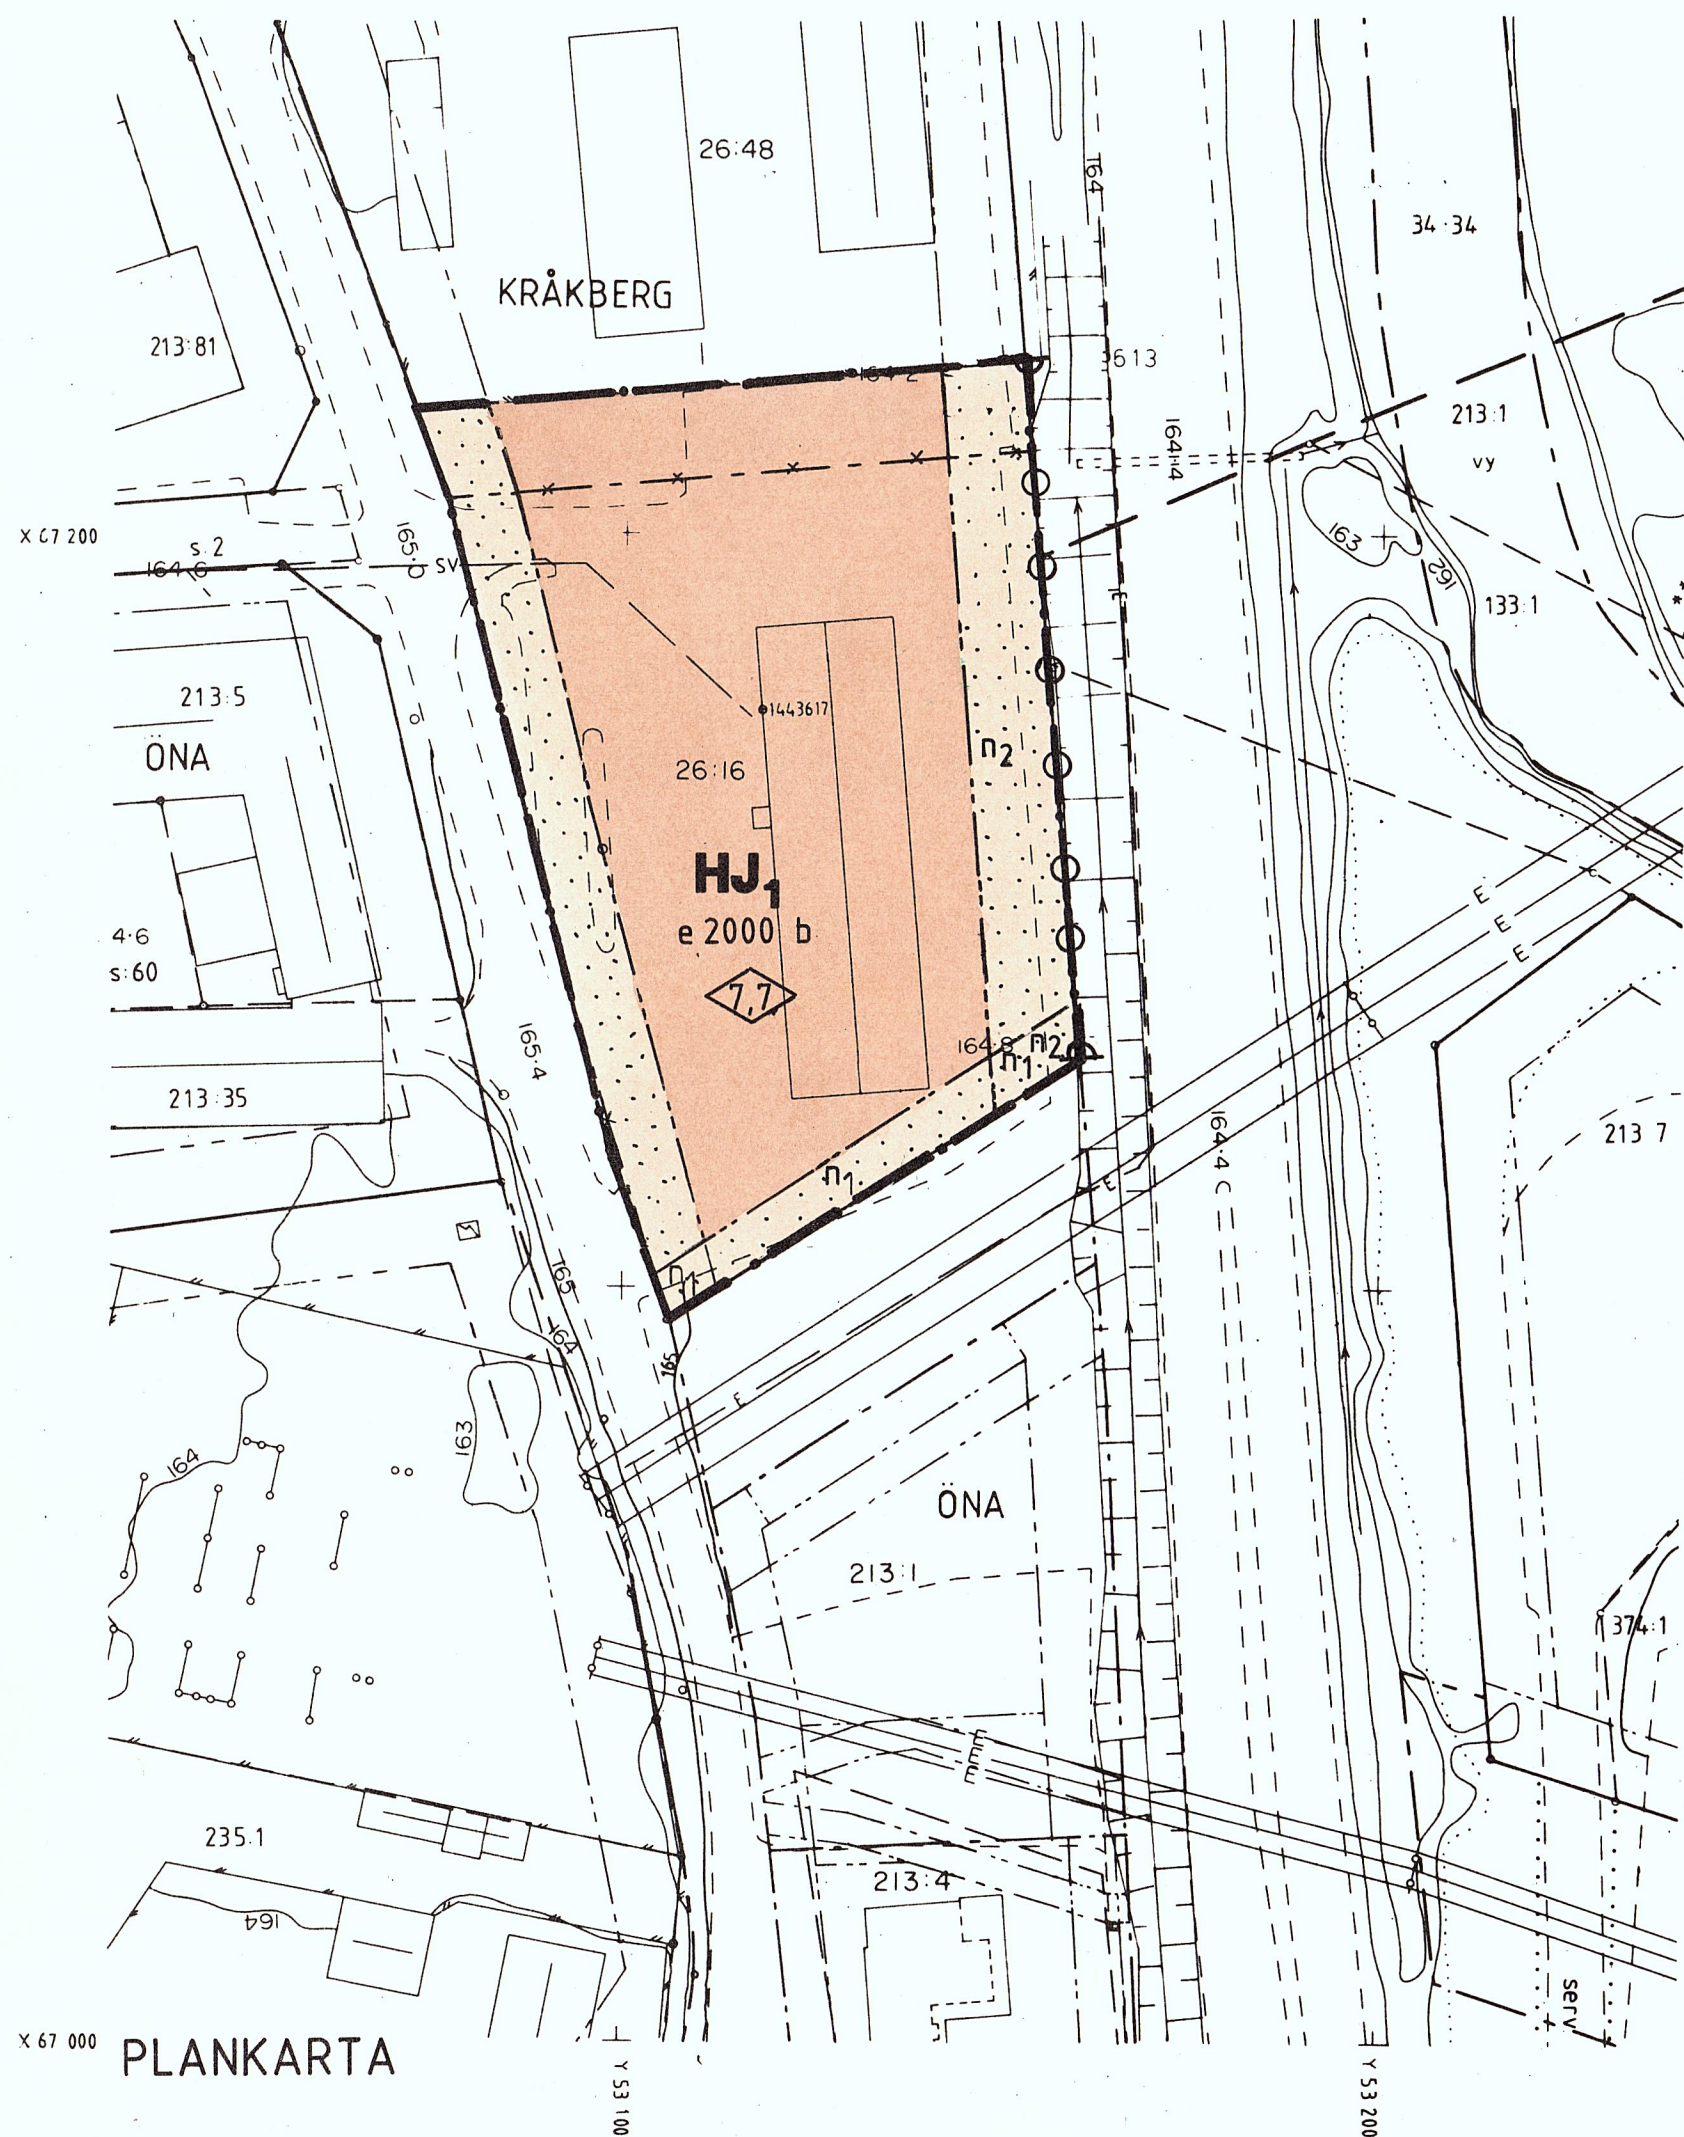

PLANOMRÅDET

PLANKARTA

PLANKARTA MED BESTÄMMELSER

FÖLJANDE GÄLLER INOM OMRÅDEN MED NEDANSTÅENDE BETECKNINGAR. DÄR BETECKNING SAKNAS GÄLLER BESTÄMMELSEN INOM HELA PLANOMRÅDET. ENDAST ANGIVEN ANVÄNDNING OCH UTFORMNING ÄR TILLÅTEN.

GRÄNSBETECKNINGAR

— — — — —	GRÄNS FÖR PLANOMRÅDET, TILLIKA ANVÄNDNINGSGRÄNS
- - - - -	EGENSKAPSGRÄNS
x - x - x	GRÄNS SOM UTGÅR

ANVÄNDNING AV MARK

KVARTERSMARK	
HJ1	HANDEL OCH SMÅINDUSTRI

UTNYTTJANDEGRAD

e 0000	STÖRSTA BYGGNADSAREA I KVADRATMETER.
--------	--------------------------------------

BEGRÄNSNINGAR AV MARKENS BEBYGGANDE

.....	MARKEN FÅR INTE BEBYGGAS
-------	--------------------------

MARKENS ANORDNANDE

MARK OCH VEGETATION	
n1	VEGETATION FÅR INTE ÖVERSTIGA EN HÖJD AV 6 METER
n2	OMRÅDET SKALL HÅLLAS PLANTERAT

UTFART	
— — — — —	UTFART FÅR INTE ANORDNAS

UTFORMNING

0,0	HÖGSTA BYGGNADSHÖJD I METER
BYGGNADSTEKNIK	
b	ENDAST KÄLLARLÖSA HUS, UTAN HINDER HÄRAV FÅR KÄLLARE BYGGAS OM DEN UTFÖRES PÅ VILLKOR SOM NÄMNTS I GENOMFÖRANDEBESKRIVNINGEN

ADMINISTRATIVA BESTÄMMELSER

GENOMFÖRANDETID SLUTAR DEN 31 DECEMBER 1999.

PLANBESKRIVNING


PLANEN HAR INITIERATS EFTER ÖNSKEMÅL FRÅN FASTIGHETSÄGAREN, OM ÄNDRAT ANVÄNDNINGSSÄTT. SYFTET MED PLANEN ÄR ATT MEDGE SMÅINDUSTRI OCH HANDEL. GÄLLANDE PLAN REDOVISAR SMÅINDUSTRI EXPLOATERING OCH BYGGNADSHÖJD FÖLJER TIDIGARE PLAN EXPLOATERING UTÖVER BEF BYGGNAD PLANERAS FÖR NÄRVARANDE INTE

GENOMFÖRANDEBESKRIVNING

ANVÄNDNING ENL PLANFÖRSLAGET AVSES PÅBÖRJAD SNARAST EFTER PLANENS ANTAGANDE GENOMFÖRANDETIDEN SLUTAR 31 DECEMBER 1999 FASTIGHETSÄGARE ÄR KÅRE INVEST AB KÄLLARE SKALL UTFÖRAS I VATTENTÄT KONSTRUKTION PLANTERINGSÅTGÄRDER ENLIGT n2 SKALL UTFÖRAS OCH BEKOSTAS AV FASTIGHETSÄGAREN


HANDLINGARNA BESTÅR AV:

- PLANKARTA MED BESTÄMMELSER /
- PLANBESKRIVNING /
- GENOMFÖRANDEBESKRIVNING

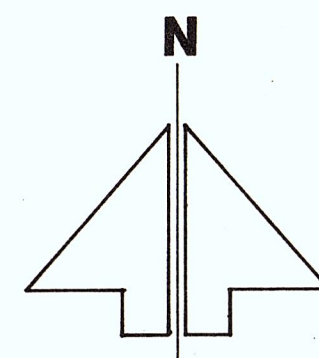

UPPLYSNINGAR

UPPGIFTER OM GRUNDKARTAN:
MÄTKLASS III
HÖJDSYSTEM RH 70
KOORDINATSYSTEM 5GON V REG 10
BETECKNINGSTANDARD TFA 4.6 B:5
FASTIGHETSFÖRTECKNING 1992-08-31

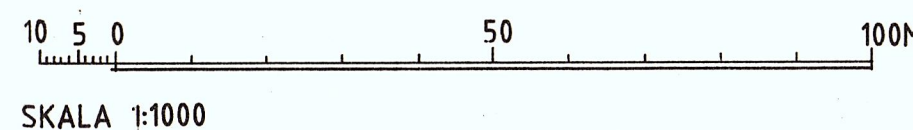

SKALA 1:1000

DETALJPLAN FÖR KRÅKBERG 26:16

ÖNA BY I MORA KOMMUN, KOPPARBERGS LÄN.

UPPRÄTTAD AV HUS & PLAN ARKITEKTERNA
FALUN 1992-08-01

Klas Wrangé
KLAS WRANGÉ ARK SAR

RITAD AV: MARICA BLADIN

Kopians likhet med originalet betygas.
Stockholm den 1993-01-21
LANTMÄTERIET/KartCentrum
Marica Bladin

BESLUTSDATUM:

ANTAGEN AV BN
1992-11-12, § 497

LAGA KRAFT
1992-12-11

Dp 228