
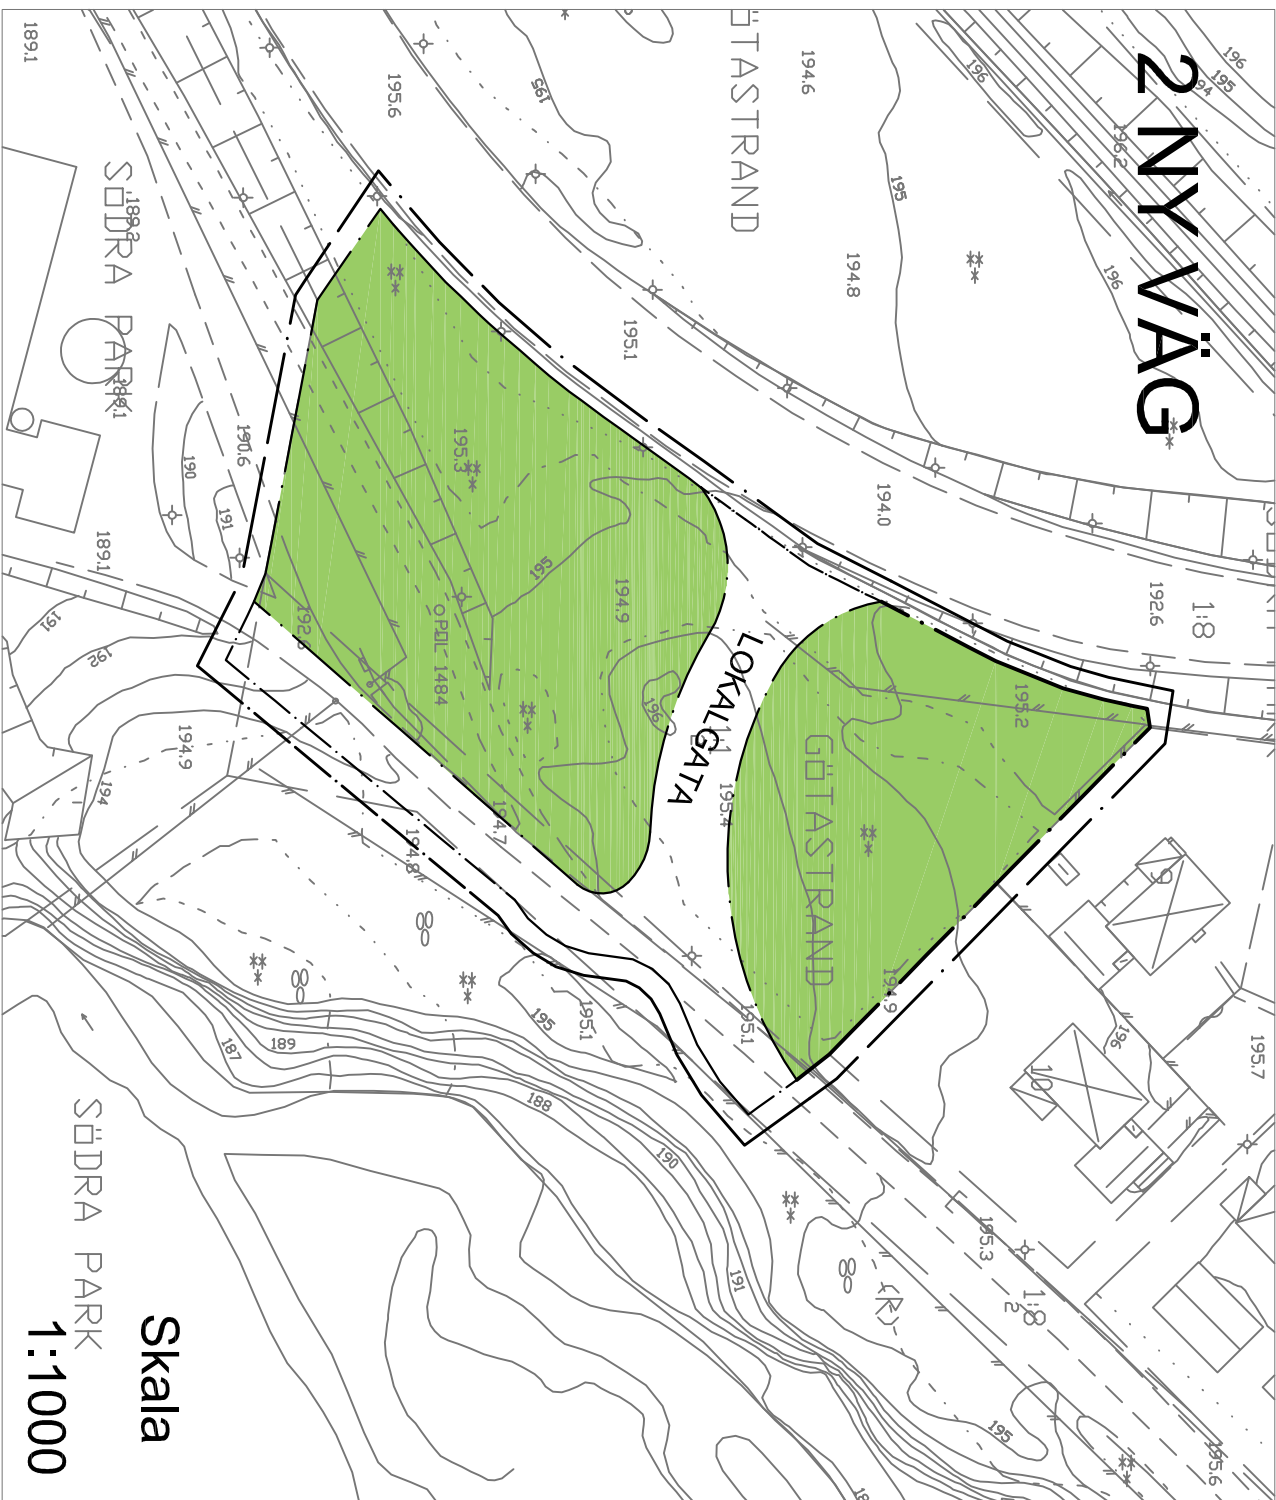


PLANKARTA

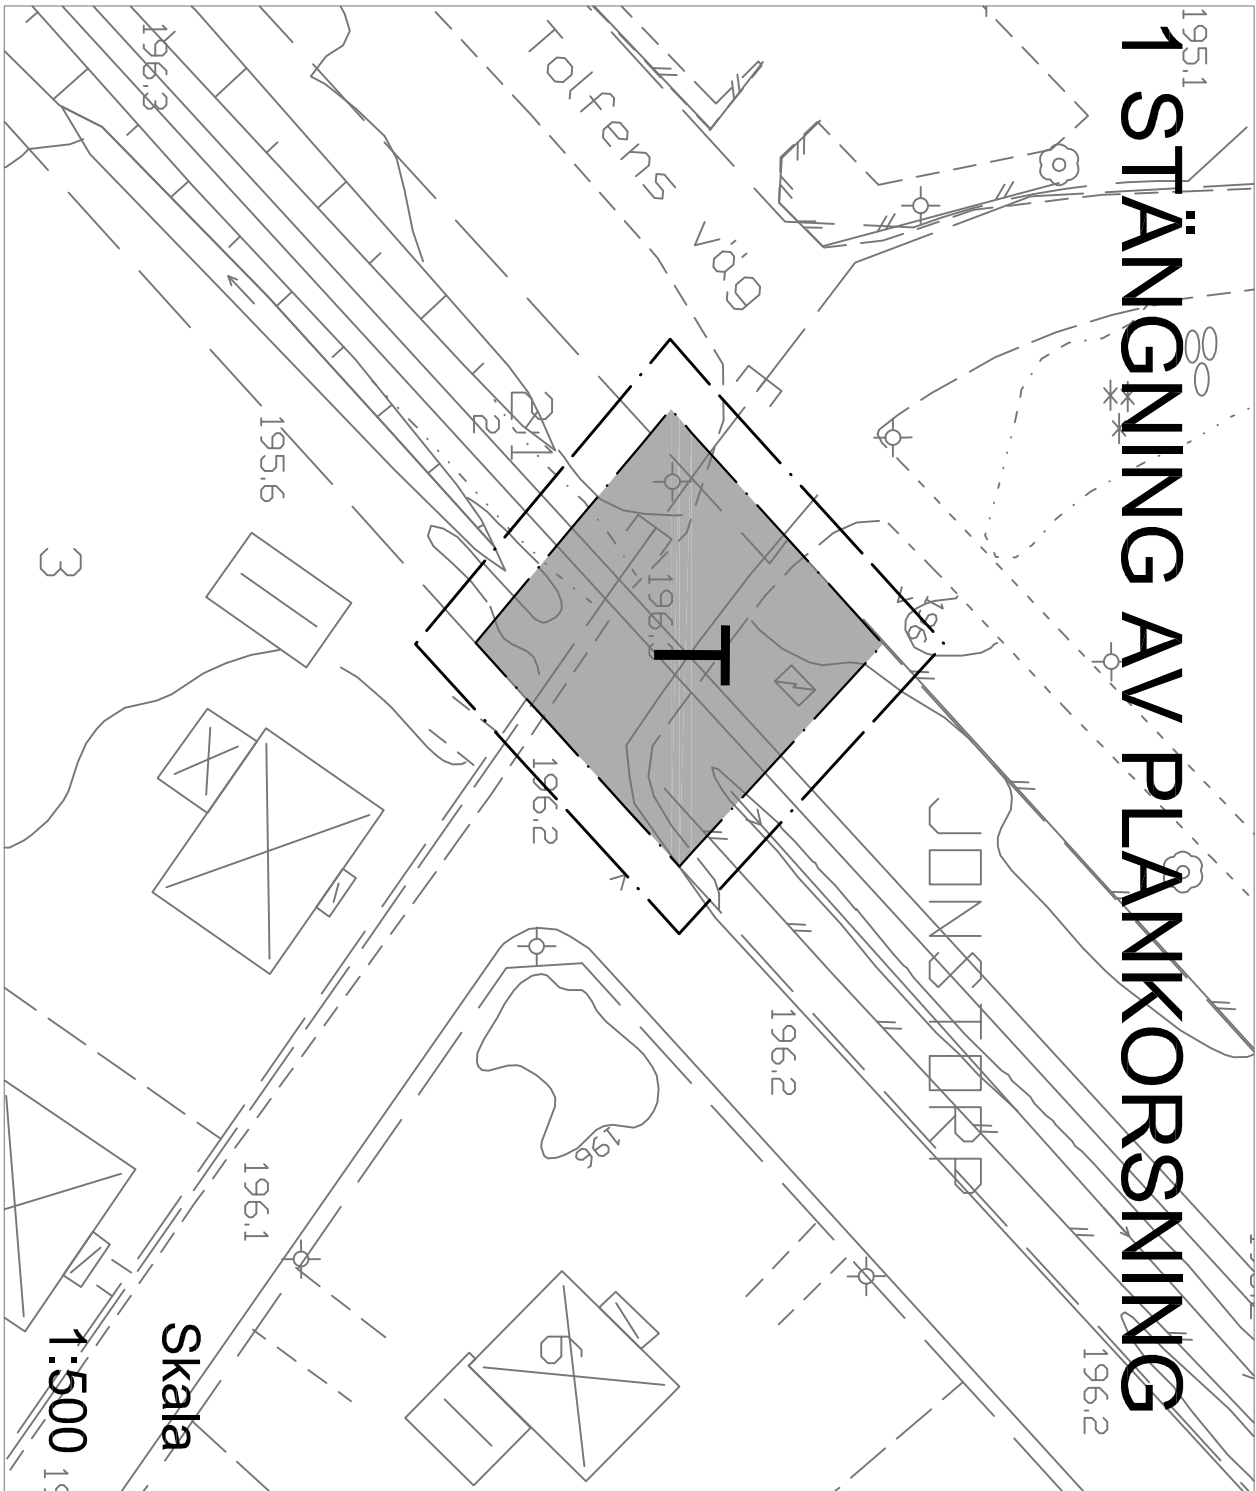

Detailplan för del av
Götastrand 1:1 Götarpsvägen m.fl.
Vaggeryds tätort, Vaggeryds kommun

PLANBESTÄMMELSER

Följande gäller inom områden med nedanstående beteckningar. Där beteckningen saknas gäller bestämmelsen inom hela planområdet

GRÄNSER

Plangräns belägen 3 meter utanför planområdet

Användningsgräns

Egenskapsgräns

ANVÄNDNING AV MARK OCH VATTEN

Almänna platser

NATUR

LOKAL TRAFIK

Naturområde

Lokaltrafik

ANVÄNDNING AV KVARTERSMARK

T

Jämnvägsstråk

ADMINISTRATIVA BESTÄMMELSER
Genomförandebuden är 15 år från den dag planen vinner lagakraft

ÖVERSIKT



GRUNDKARTADÄVER
GÖTAFÄRS 1:2 (DEL. AV)
VAGGERYD, VAGGERYDS KOMMUN
JÖNKÖPINGS LÄN
UPPRÄTTAD 2010-02-12
METRIA, SKILLINGARV
EGERT FRANSSEN
KARTNINGSGENJÖR

PRELIMINÄR GRUNDKARTA
På ca 45 cm snödjup går det inte att inventera/kontrollera alla kartdetaljer
GRUNDKARTAN ÄR UPPRÄTTAD UR 1995-ÅRS DIGITALA
PRIMÄRKARTA, SOM ÄR FOTOGRAMMETRISKT FRÅNSTÄLLD 1983
FLYGDIDOGAFERINGEN ÄR UTFÖRD VÅREN 1980 FRÅN 800 METERS HÖJD
KODORDNINGSYSTEM I PLAN SVREF 99 13 30
I HÖJD RH 70
FASTIGHETSREDOVISNINGEN AVSER FÖRHÅLLANDENA 2010-02-04
KARTINNEHÅLLET AVSER FÖRHÅLLANDENA I FEBRUARI 2010
EL-TELE OCH FIBERKABLAR REDOVISAS EJ
SKALA 1:1000

VAGGERYDS KOMMUN	TILL PLANEN HÖR	PLANBESKRIVNING GENOMFÖRANDBESKRIVNING FASTIGHETSÖRTECKNING
DETAILPLAN FÖR DEL AV GÖTASTRAND 1:1 Götarpsvägen m.fl.		
VAGGERYDS TÄTORT VAGGERYDS KOMMUN JÖNKÖPINGS LÄN		Beaktadatum GÖTASTRAND 2010-06-22 MÄN 2010-06-22 MÄN
Upprättad MARS 2010 Reviderad i Juni 2010		LAGA KRAFT 2011-11-03
Hanna Gustavsson Planarkitekt	Jan Olof Olsson Stadsarkitekt	94
Skala 1:500 och 1:1000		