



PLANKARTA

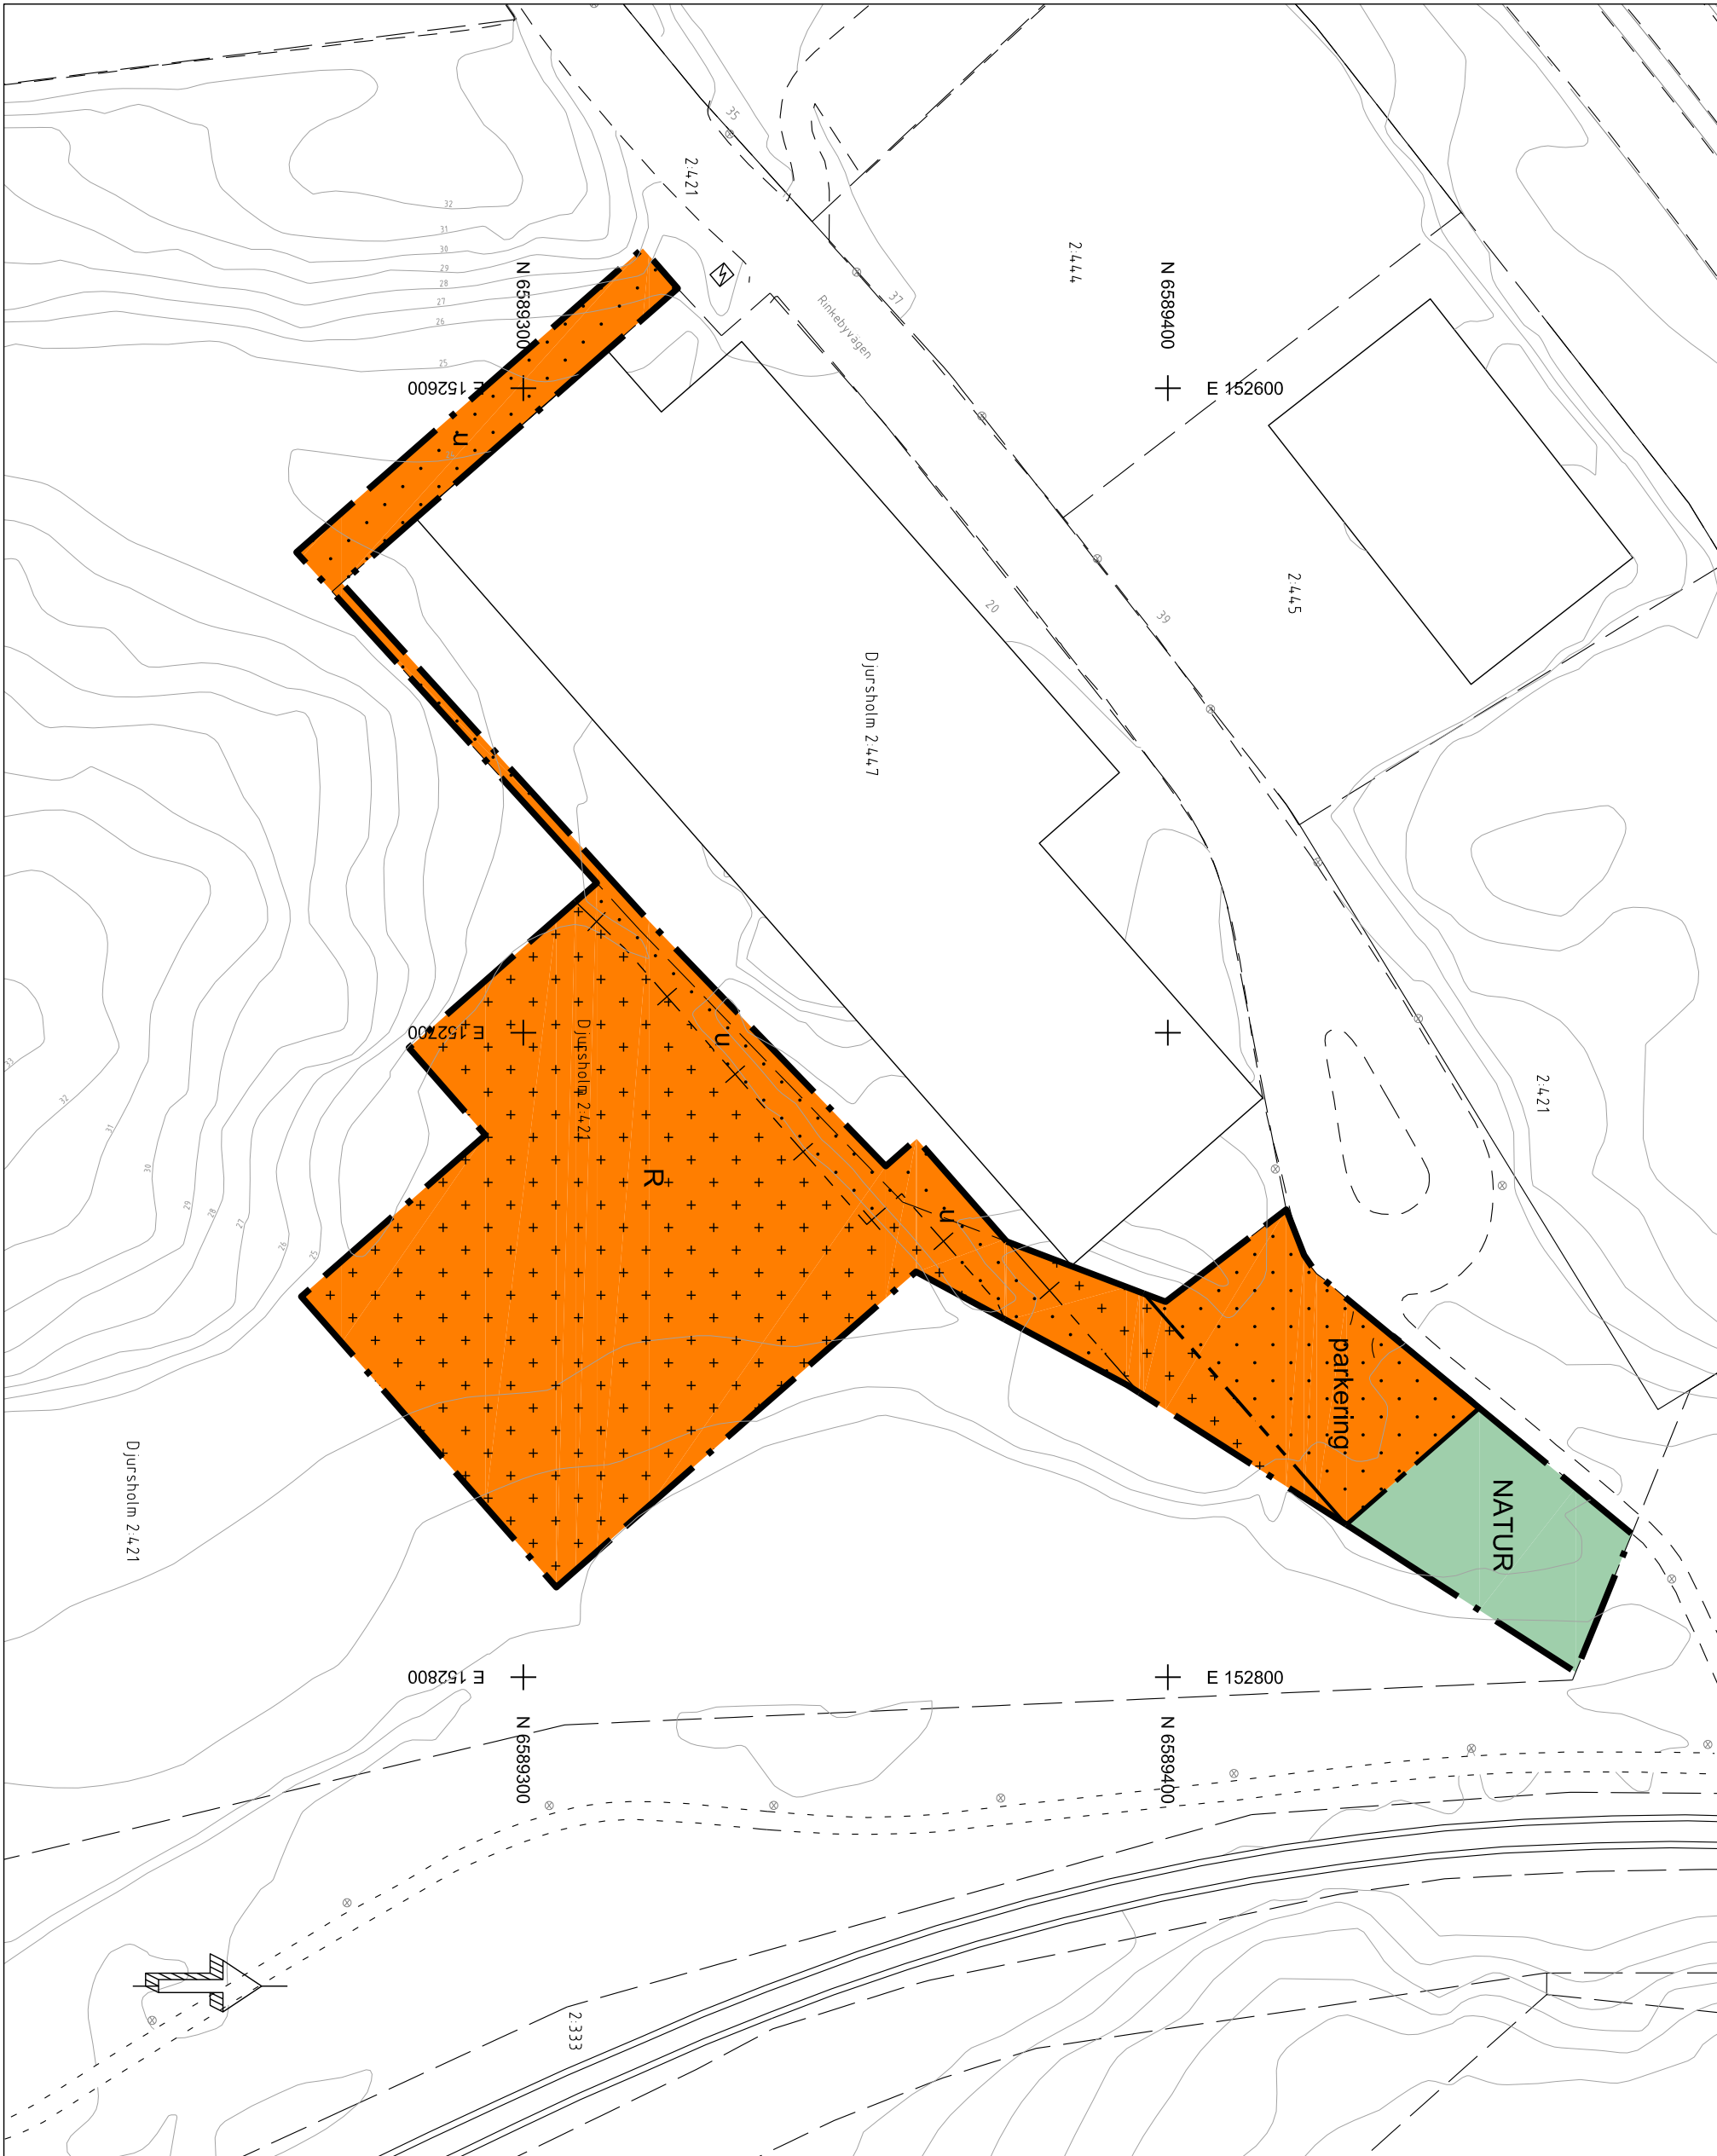

BETECKNINGAR TILL GRUNDKARTAN

- ANVÄNDNINGSGRÄNS
FASTIGHETSGRÄNS
BOSTADSHUS, UTHUS
ALLMÄN BYGGNAD
TRANSFORMATOR, POOL
VÄG- ELLER GANGVÄG
STAKET, HÄCK
TRÄPPA
NIVAKURVOR
FASTIGHETSBETECKNING
+ 20,4.3
AVVÄGD GATUHÖJD
GRUNDKARTAN UPPDATERAD 1 JANUARI 2018
KOORDINATSYSTEM: SWEREF 99 18 00
HÖJDSYSTEM: RH 2000
Matias Holmström
Mätningssingenjör

ORIENTERINGSKARTA

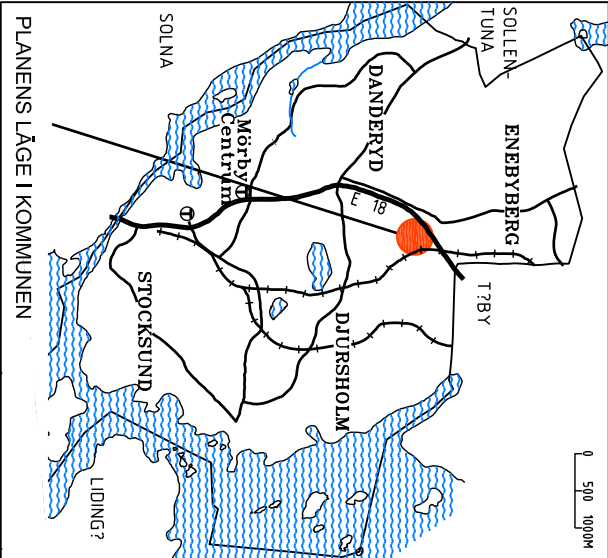

PLANBESTÄMMELSER

Följande gäller inom områden med nedanstående beteckningar. Endast angiven användning och utformning är tillåten. Bestämmelser utan beteckning gäller inom hela planområdet.

Gränser

- Planområdesgräns
Användningsgräns
Egenskapsgräns
Administrativ- och egenskapsgräns

Användning av allmän platsmark med kommunalt huvudmannaskap (PBL 4 kap 5 § punkt 2)

NATUR

Användning av kvartersmark (PBL 4 kap 5 § punkt 3)

R

Idrott

Egenskapsbestämmelser för kvartersmark

Parkeringsplats. Marken får inte hårdgöras.

- Marken får endast förses med byggnation i form av stödmurar samt bullerskydd av genomskiltigt material. Gångvägar ska utföras med genomsläpplig beläggning. (PBL 4 kap 11 § punkt 1 eller 16 § punkt 1)
Marken får inte förses med byggnad. (PBL 4 kap 11 § punkt 1 eller 16 § punkt 1)

Administrativa bestämmelser

Område som ska vara tillgängligt för skötsel av dagvattenanläggning. (PBL 4 kap 6 §)

Genomförandetiden är 5 år från den dag då planen vinner laga kraft. (PBL 4 kap 21 §)

ANTAGANDEHANDLING, DNR KS 2016/0166
PLANEN HANDLÄGGS ENLIGT PBL 2010:900
PLANAVTAL GÄLLER



Detailplan för
del av Djursholm 2:421
i Djursholm
DANDERYDS KOMMUN, STOCKHOLMS LÄN

David Grind
Plan- och exploateringschef

Anna-Britta Järntén
Planarkitekt

D304

Skala 1:1000 i A2 (1:2000 i A4)
0 10 20 30 40 50 60 70 80 90 100 meter