


NR III G-55-60 TILLHÖR LÄNSSTYRELSENS I
KRISTIANSTADS LÄN BESLUT DEN 8
JANUARI 1969.
PÅ TJÄNSTENS VÄGNAR:
Erik Brinck
ERIK BRINCK

FÖRSLAG TILL ÄNDRAD STADSPLAN FÖR DEL AV STADSDELEN STATTENA (KV. 261 BJÖRKSÄTER OCH DEL AV GÖINGEPARKEN M. M.) I HÄSSLEHOLMS STAD.

UPPRÄTTAT UNDER ÅREN 1966-67 AV
STADSARKITEKT SÄR SVEN-ERIC FÄLT
HÄSSLEHOLM DEN 12 OKTOBER 1967
Sven-Eric Fält
(SVEN-ERIC FÄLT)

REVIDERAT 14 NOVEMBER 1967
Sven-Eric Fält
(SVEN-ERIC FÄLT)


TILLHÖR STADSFULLMÄKTIGES I HÄSSLEHOLM
BESLUT DEN 30 MAJ 1968, § 73, BETYGAR:
Erik Brinck

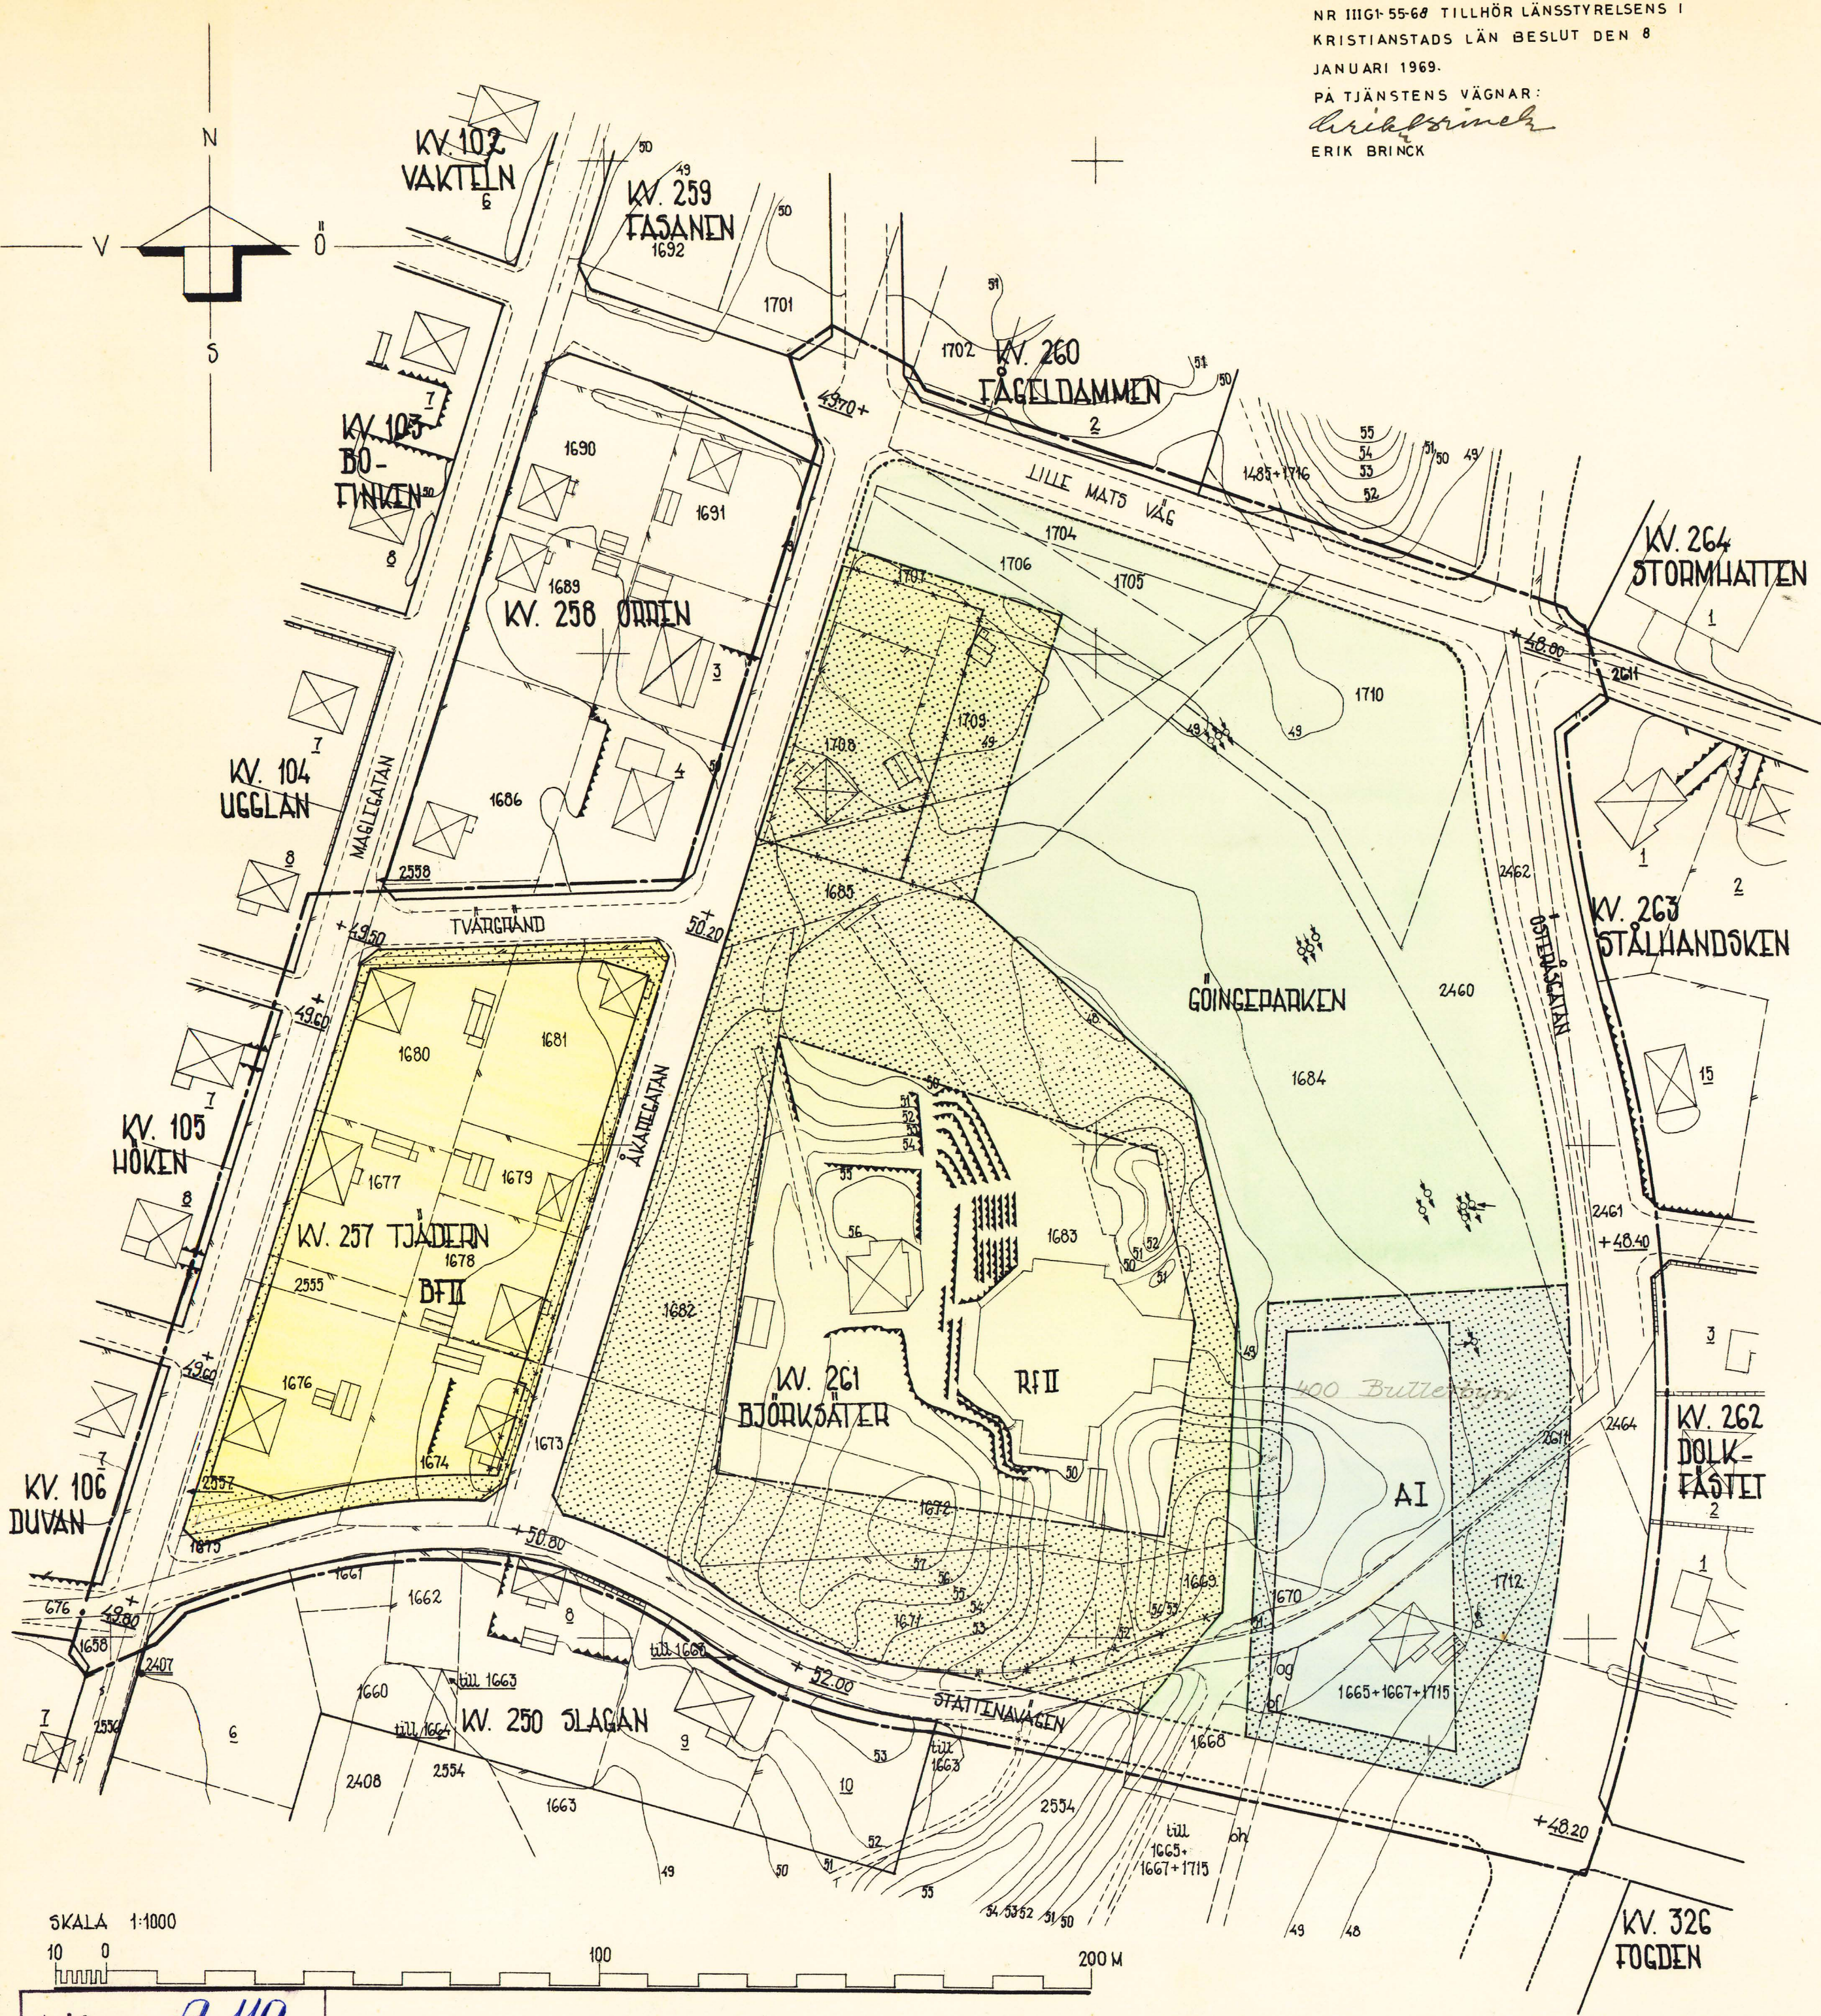

BETECKNINGAR:

- FASTIGHETSGRÄNS
- 00.0000 TOMT RESP. STADSÄGA
- BEFINTLIG BUGGNAD
- STAKET RESP. HÄCK
- MUR RESP. STÖDMUR
- NIVÅKURVOR
- ILLUSTRATIONSLINJER
- STADSPLANEGRÄNS, BELÄGEN 2 M UTANFÖR DET OMRÅDE FÖRSLAGET AVSER
- GÄLLANDE OMRÅDES- OCH BESTÄMMELSEGRÄNS
- OMRÅDESGRÄNS
- BESTÄMMELSEGRÄNS
- GRÄNS MELLAN GATA OCH PARK, EJ AVSEDD ATT FASTSTÄLLAS
- ALLMÄN PLATS : GATA
- ALLMÄN PLATS : PARK
- OMRÅDE FÖR BOSTADSÄNDAMÅL
- OMRÅDE FÖR ALLMÄNT ÄNDAMÅL
- OMRÅDE FÖR REKREATIONSÄNDAMÅL, FOLKPARK
- MARK SOM ICKE FÅR BEBUGGAS
- F BUGGNADSSÄTT
- I, II ANTAL VÅNINGAR
- +00.00 GÄLLANDE GATUHÖJD
- 0-0

SKALA 1:1000

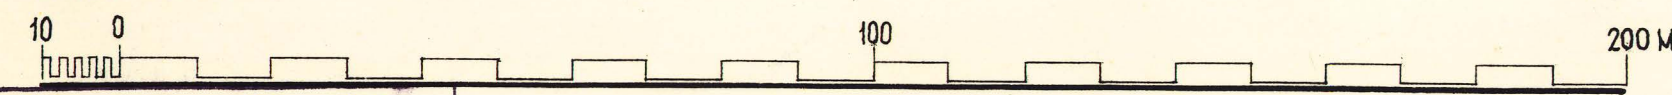

Arkivnr: A 110