

Detaljplan för
Lursjöns camping och badplats,
Hästveda, Hässleholms kommun, Skåne län

PLANBESTÄMMELSER

Följande gäller inom områden med nedanstående beteckningar. Endast angiven användning och utformning är tillåten. Bestämmelser utan beteckning gäller inom hela planområdet.

GRÄNSER

- Linje ritad 3 meter utanför planområdets gräns
- Användningsgräns
- Egenskapsgräns

ANVÄNDNING AV KVARTERSMARK

- N1 Campingplats
- N2 Badplatsområde

ANVÄNDNING AV VATTENOMRÅDEN

- WB Vattenområde där bryggor tillåts anordnas för badplatsområdet

BEGRÄNSNING AV MARKENS BEBYGGANDE

- Marken får inte bebyggas
- Marken skall vara tillgänglig för allmänna underjordiska ledningar
- Marken skall vara tillgänglig för allmän gång- och cykeltrafik
- Marken skall vara tillgänglig för biltrafik för boende samt in- och utfart till camping och handikapparkering

MARKENS ANORDNANDE

- parkering Parkering till badplatsen skall finnas
- n1 Befintlig kulle med buskar ska bevaras
- n2 Område som skall hållas planterat
- q Särskilt värdefull miljö. Fägata med enkelsidig stengärdsgård ska bevaras


PLACERING, UTFORMNING, UTFÖRANDE

- I Högsta antal våningar


ADMINISTRATIVA BESTÄMMELSER

Genomförandetiden är 10 år efter det att detaljplanen vinner laga kraft

Till planen hör: Planprogram Planbeskrivning Genomförandebeskrivning		Miljöbedömning Fastighetsförteckning Samrådsredogörelse		Utlåtande	
Antagandehandling					
Detaljplan för Lursjöns camping och badplats, Hästveda, Hässleholms kommun, Skåne län				Beslutsdatum	Instans
				Godkännande	
				Antagande	
Upprättad 2006-09-12, reviderad 2006-12-12				2007-08-14 § 228	BN
				Laga kraft 2009-02-05	
Leif Berg Stadsbyggnadschef				Annica Holmberg Planarkitekt	

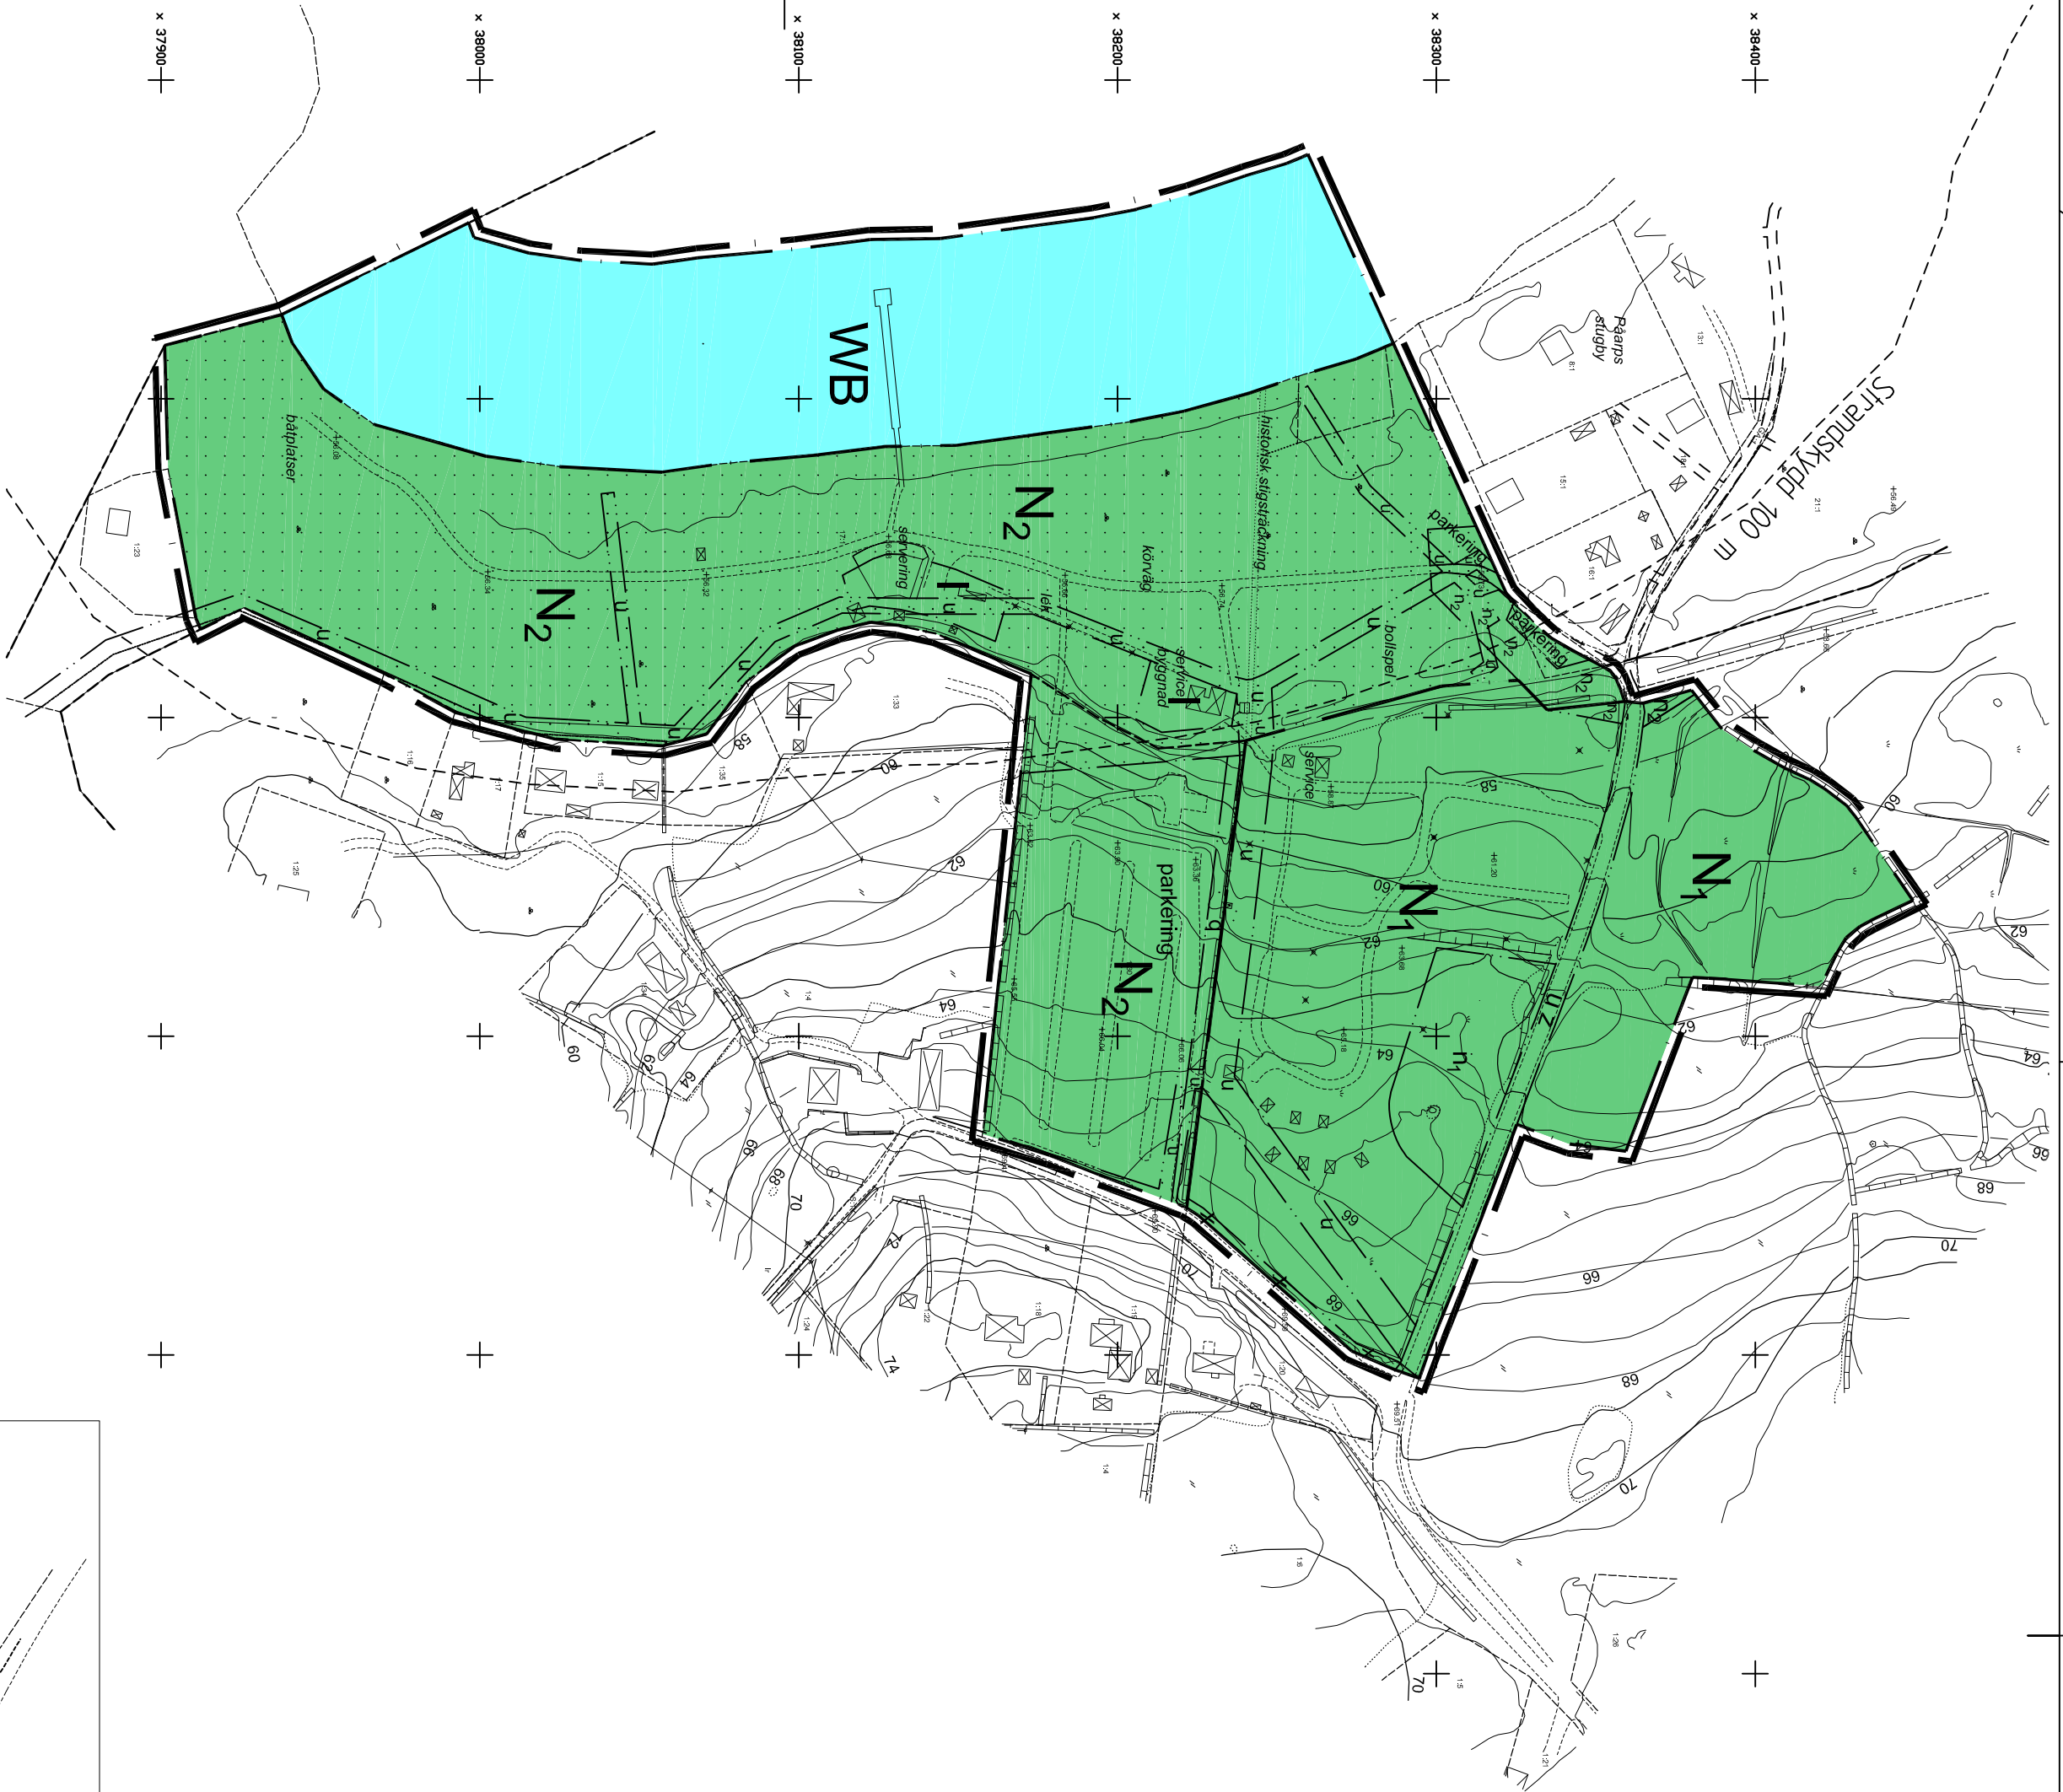

Detaljplanekarta

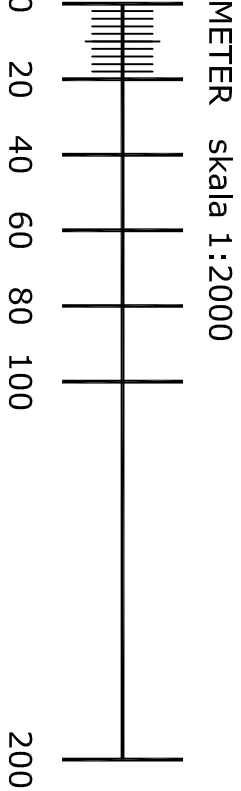

Detalj från
handikapparkering
vid norra delen av
badplatsområdet.
Privat parkering
i sydväst.

