

Förslag till ändrad stadsplan för

KV. ELEFANTEN m.m.

V.KINDA (KISA)

Eksjö den 1 okt. 1969

Börje Stigwall
Ark. SAR
Stadsark.

Plankartans beteckningar.

- — — — — Stadsplanegräns belägen 3m utanför det område förslaget avser.
- Gällande områdes och bestämmelsegräns
- * * * * * Gällande områdes och bestämmelsegräns avsedd att utgå.
- Gatukvarters och annan områdesgräns.
- Bestämmelsegräns.
- Allmän platsgata.
- ▨ Allmän platspark.
- ▨ Område för bostadsområde fristående hus.
- ▨ Område för fornminnespark.
- ▨ Mark som icke för bebyggas.
- II Antal våningar.
- 00 Gällande gatuhöjd.

Grundkartans beteckningar.

- + + + + + Municipalsamhällets gräns
- Gällande områdes- och bestämmelsegräns
- Fastighetsgräns
- Staket
- Stenmur
- Höck
- ▨ Huvudbyggnad resp. uthus
- Väg
- Nivåkurvor
- Tomtnummer
- 00 Stadsågarnummer


Tillhör byggnadsnämndens i Västra Kinda kommuns beslut med antagande den 3.2.1970 § 2. På Byggnadsnämndens vägnar: Sune Gårdmar

Länstyrelsen i Östergötlands län har den 24.7.1970 genom beslut, mot vilket talan ej må föras, fastställt detta förslag. Betygas i tjänsten.

Sune Gårdmar

M. Allvin Köhnberg

Skala 1:1000

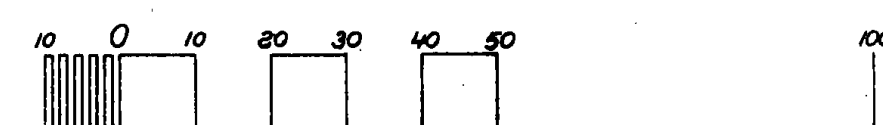

Kopians likhet med originalet betygas:

Börje Stigwall

