



Kopia

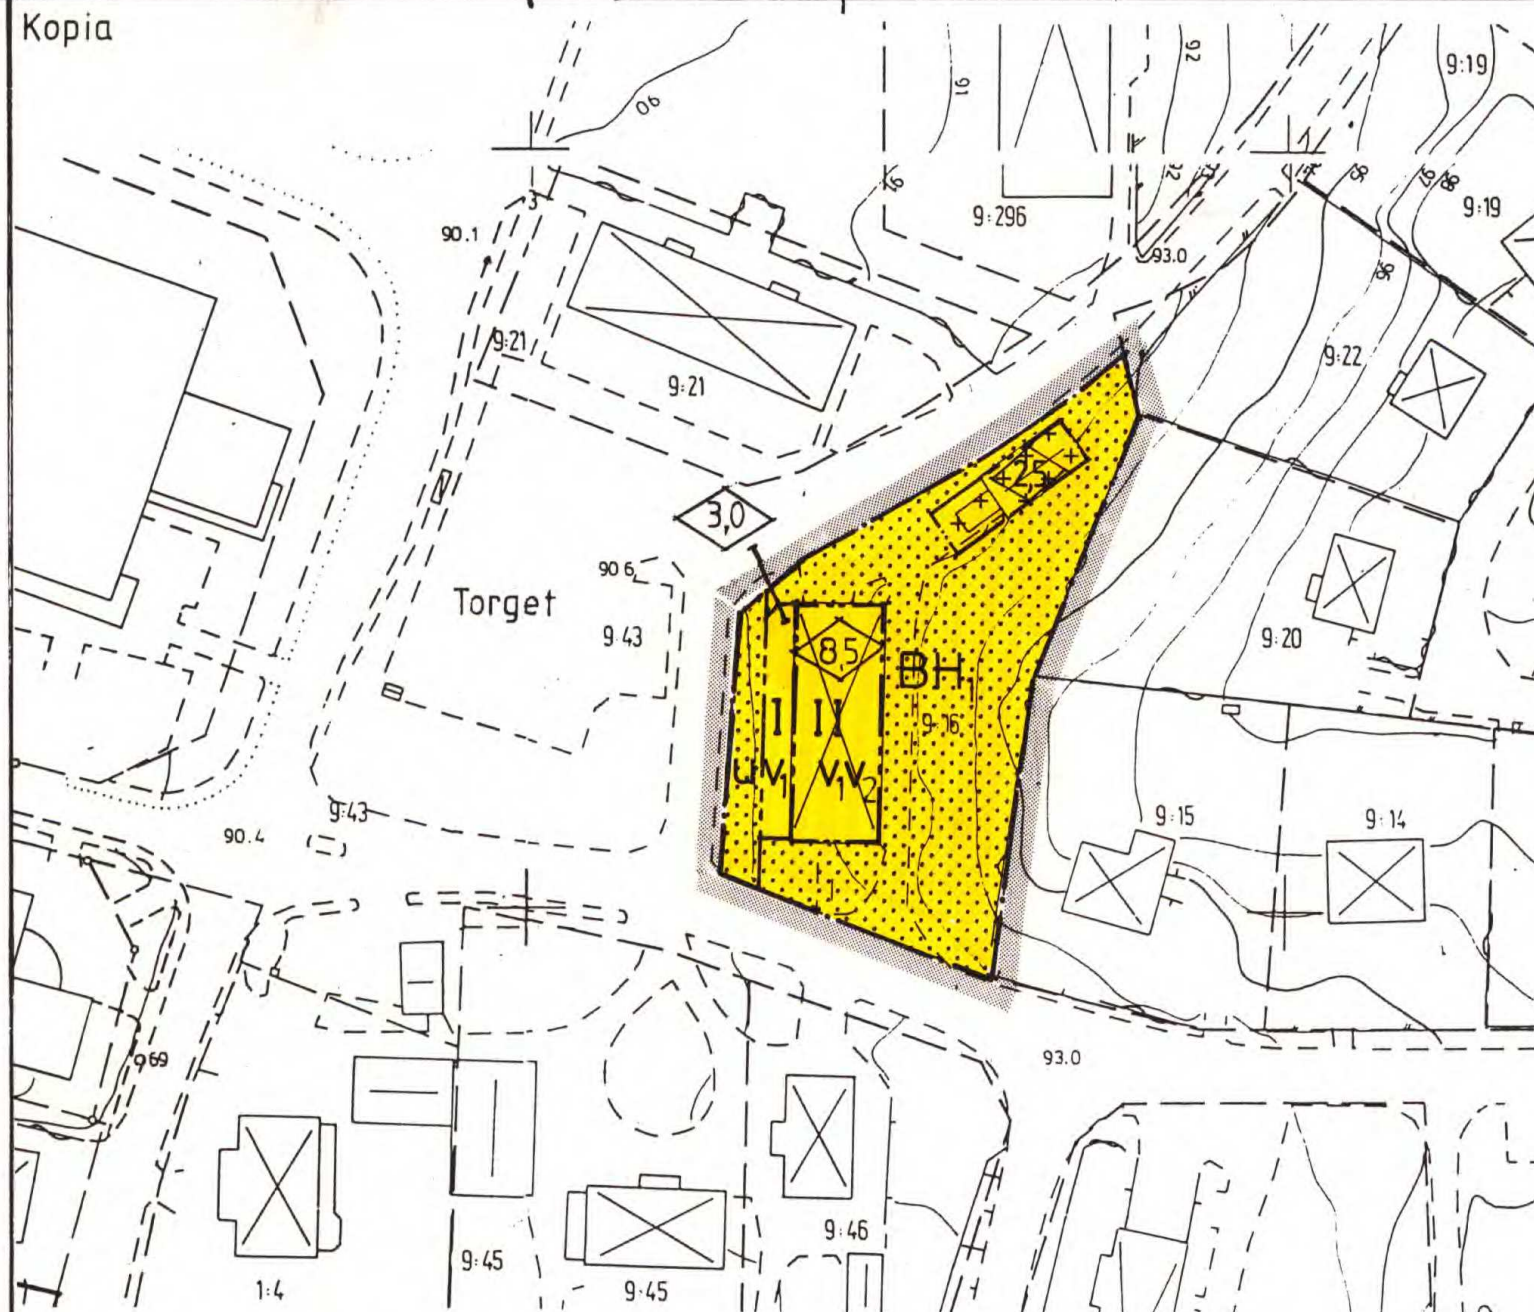

PLANKARTA

ANTAGANDEHANDLING

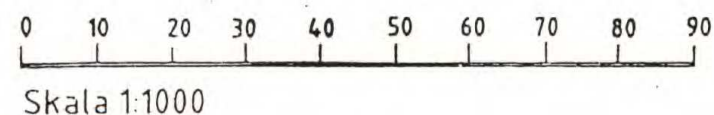

PLANBESTÄMMELSER

Följande gäller inom områden med nedanstående beteckningar. Där beteckning saknas gäller bestämmelsen inom hela planområdet. Endast angiven användning och utformning är tillåten.

GRÄNSBETECKNINGAR

- Gräns för planområdet. Gränsen ligger i rastrets innerkant
- Användningsgräns
- Egenskapsgräns

ANVÄNDNING AV MARK

- BH** Bostäder. Suterrängvåning får användas för kontor och handel

BEGRÄNSNINGAR AV MARKENS BEBYGGANDE

- Marken får inte bebyggas
- Marken får endast bebyggas med uthus och garage
- U Marken skall vara tillgänglig för allmänna underjordiska ledningar

UTFORMNING

- 0,0 Högsta byggnadshöjd i meter
- I, II Högsta antal våningar
- V1 Vind får inte inredas utöver angivet våningsantal
- V2 Suterrängvåning får anordnas

ADMINISTRATIV BESTÄMMELSE

Genomförandetiden är 15 år från den dag antagandebeslutet vunnit laga kraft

Detaljplan för

RIMFORSA 9:16

KINDA KOMMUN

ÖSTERGÖTLANDS LÄN

Kinda kommuns
byggnadsnämnds arkiv
akt nr. 1144

Kopians likhet med originalet betygas:

PLANKARTA MED BESTÄMMELSER
Upprättad 1995 03 22

Bo Lindén
Arkitekt SAR

Kommunkontoret, Kisa
Antagen 1995 05 03
Laga kraft 1995 05 24

0513-P95/1

Nr 46