

Förslag till ändring av stadsplanen för

kv. VITSIPPAN


i Åstorps köping i Kristianstads län

ÅSTORP | APRIL 1967

Harald Lemje
Harald Lemje
Kommunallingenjör

BETECKNINGAR:

- Linje belägen 3 m utanför det område som förslaget avser
- Gällande gräns för byggnadskvarter eller annat område, avsedd att bibehållas
- x- Gällande gräns för byggnadskvarter eller annat område, avsedd att utgå
- Föreslagen gräns för byggnadskvarter eller annat område
- Föreslagen gräns för områden inom byggnadskvarter
- B Kvartersmark för bostadsändamål
- G Kvartersmark för garage
- P Kvartersmark för parkeringsändamål
- Ae Område för transformatorstation
- M Radhus- byggnadssätt
- I III Tillåtet våningsantal
- 10.5 Tillåten byggnadshöjd
- Park eller plantering
- Allmän plats: gata
- Mark som icke får bebyggas
- Befintlig byggnad
- +32.0 Gällande gatu höjd, avsedd att bibehållas

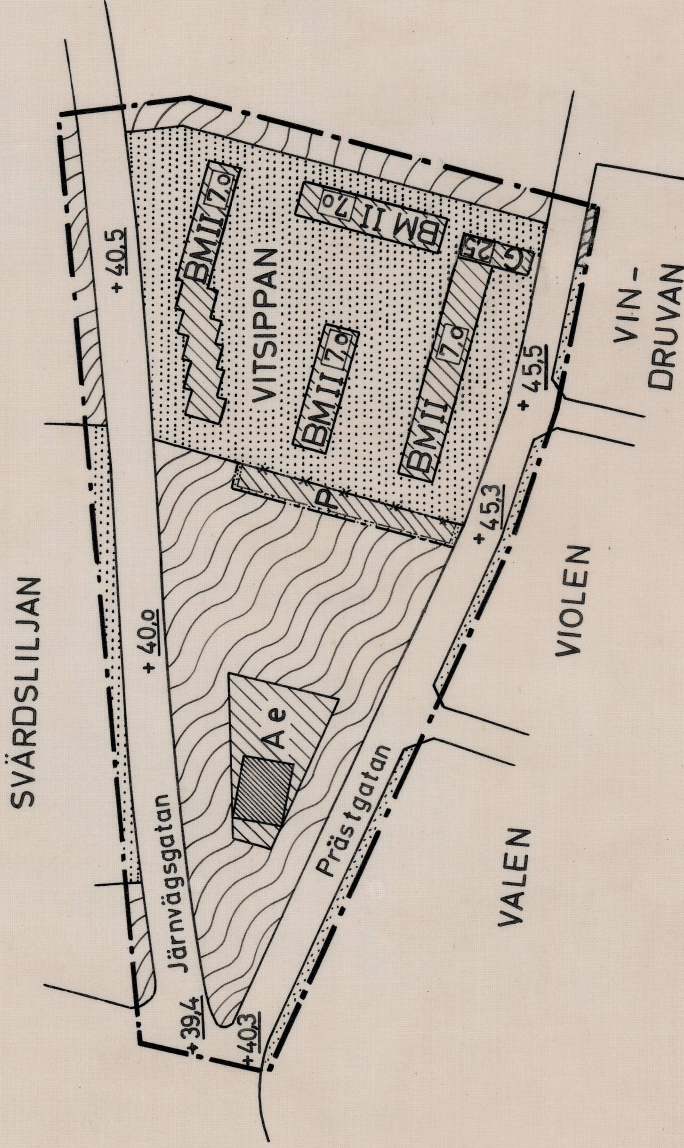

Skala 1:2000



1967-09-07

574