


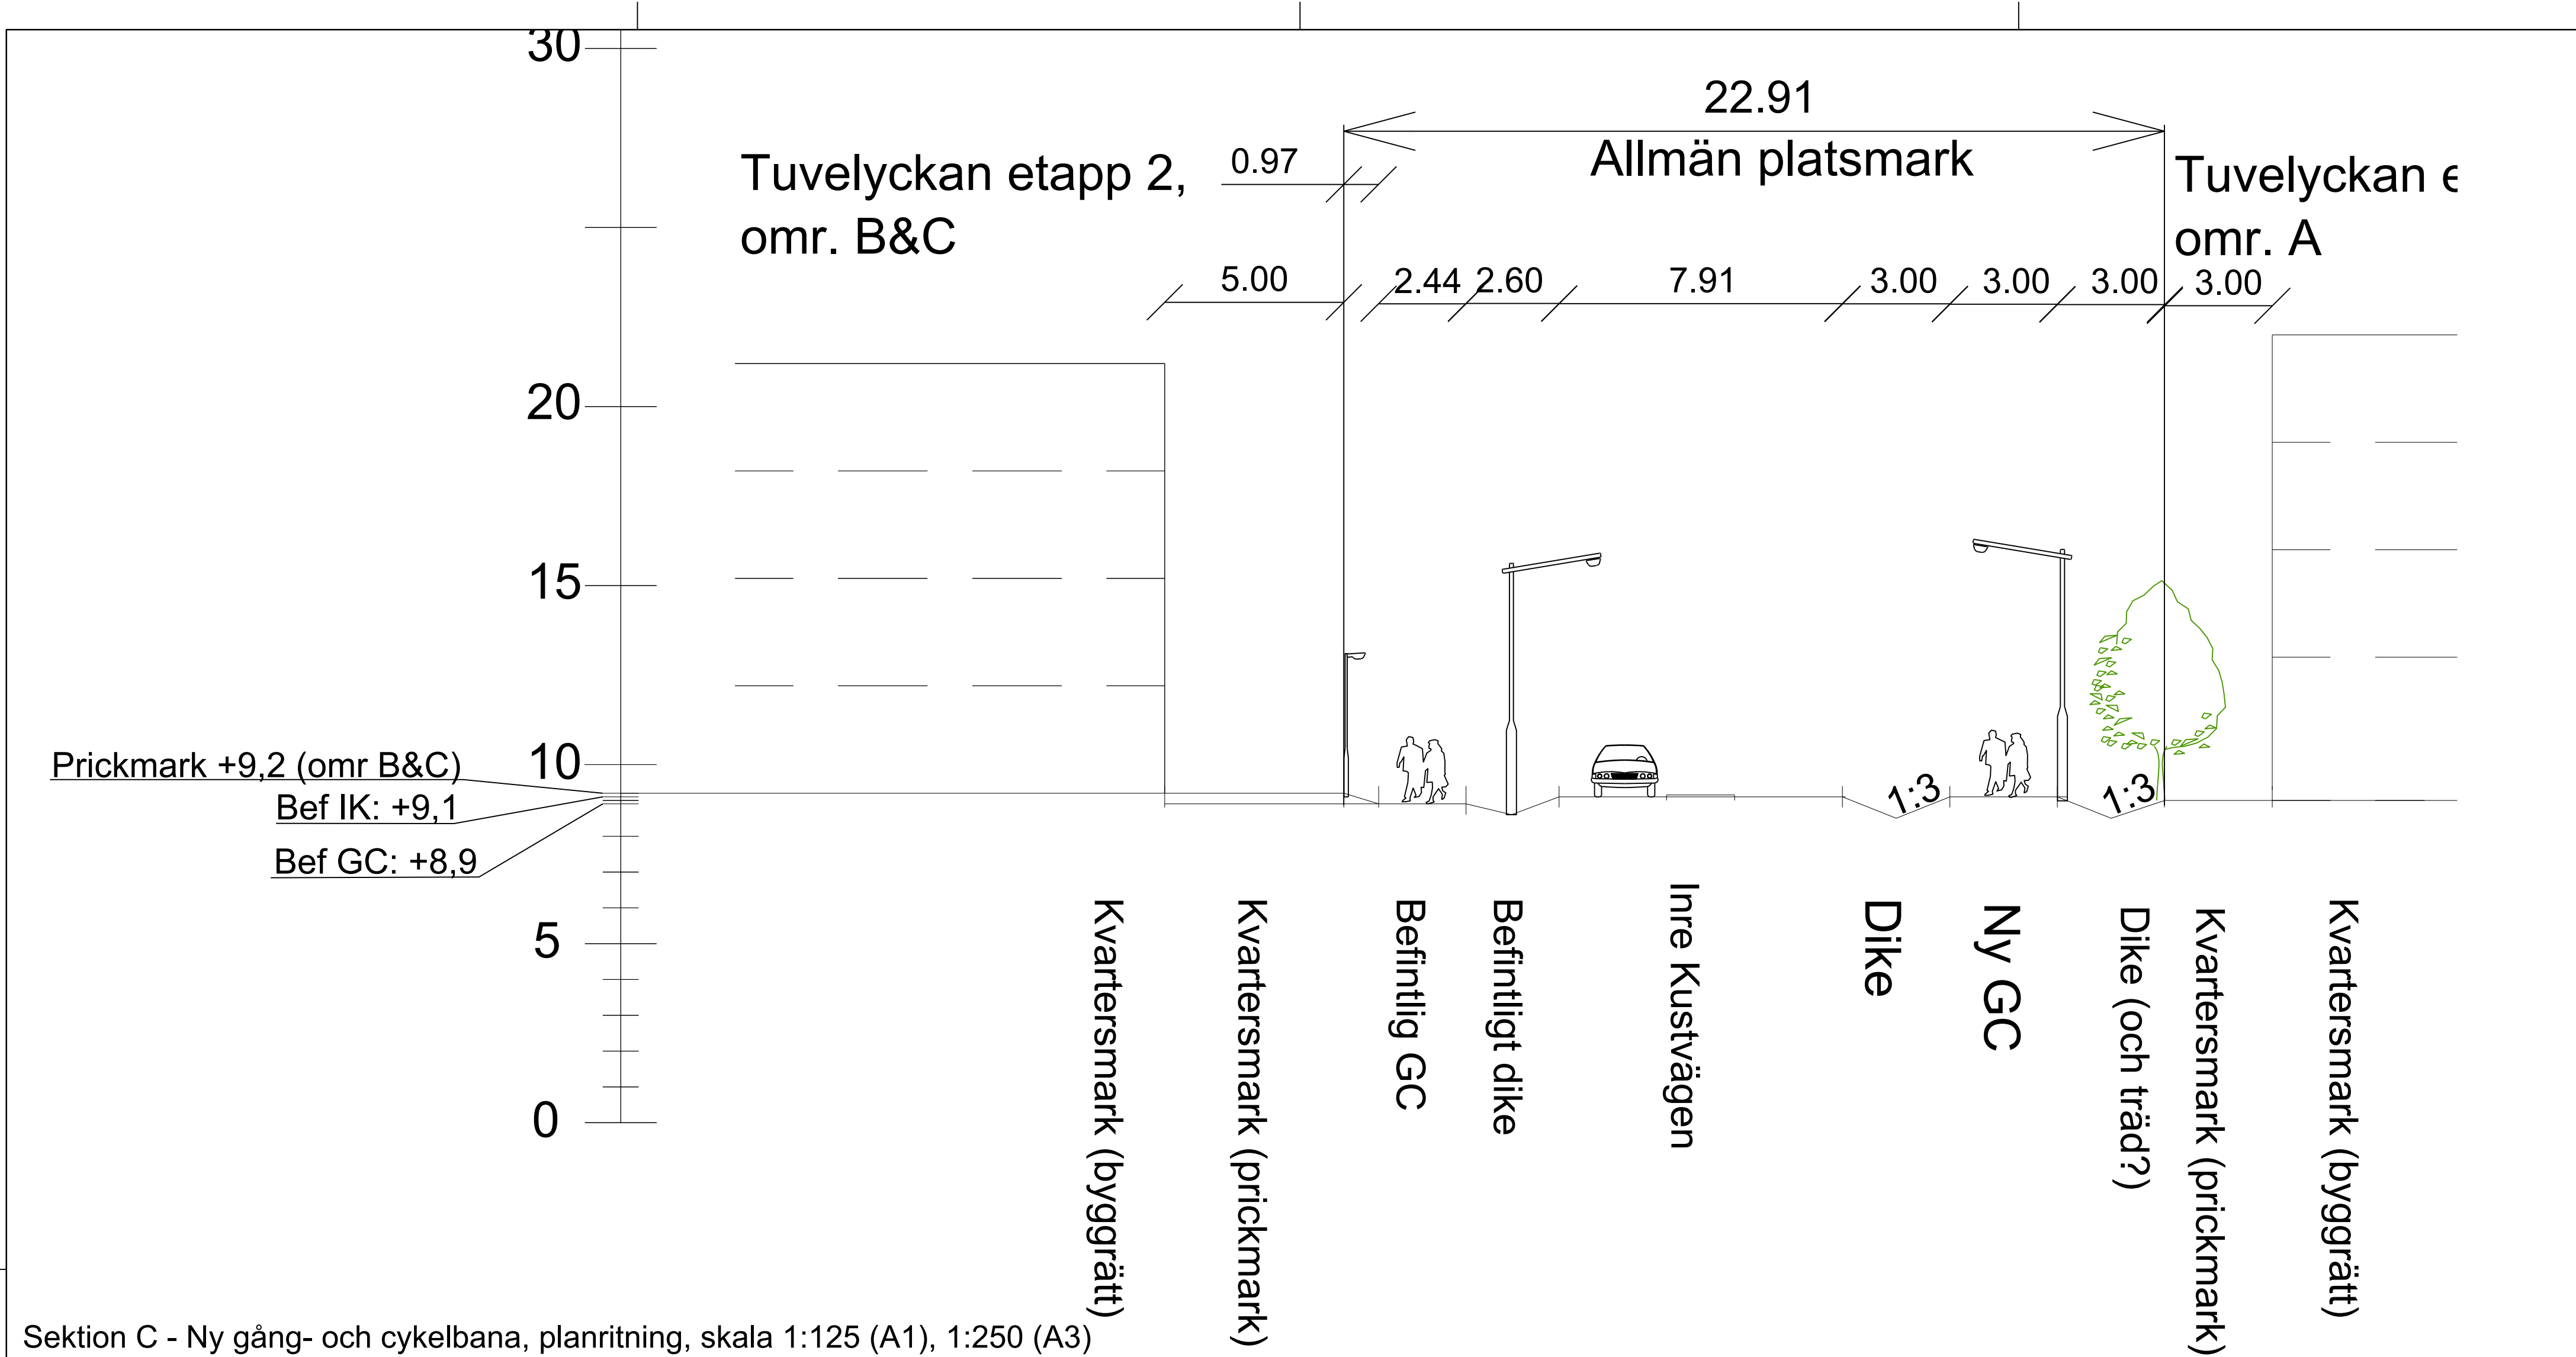


Sektion C - Ny gång- och cykelbana, planritning, skala 1:125 (A1), 1:250 (A3)




Befintliga förhållanden - Vy från Inre Kustvägen mot nordost.


Sektion C

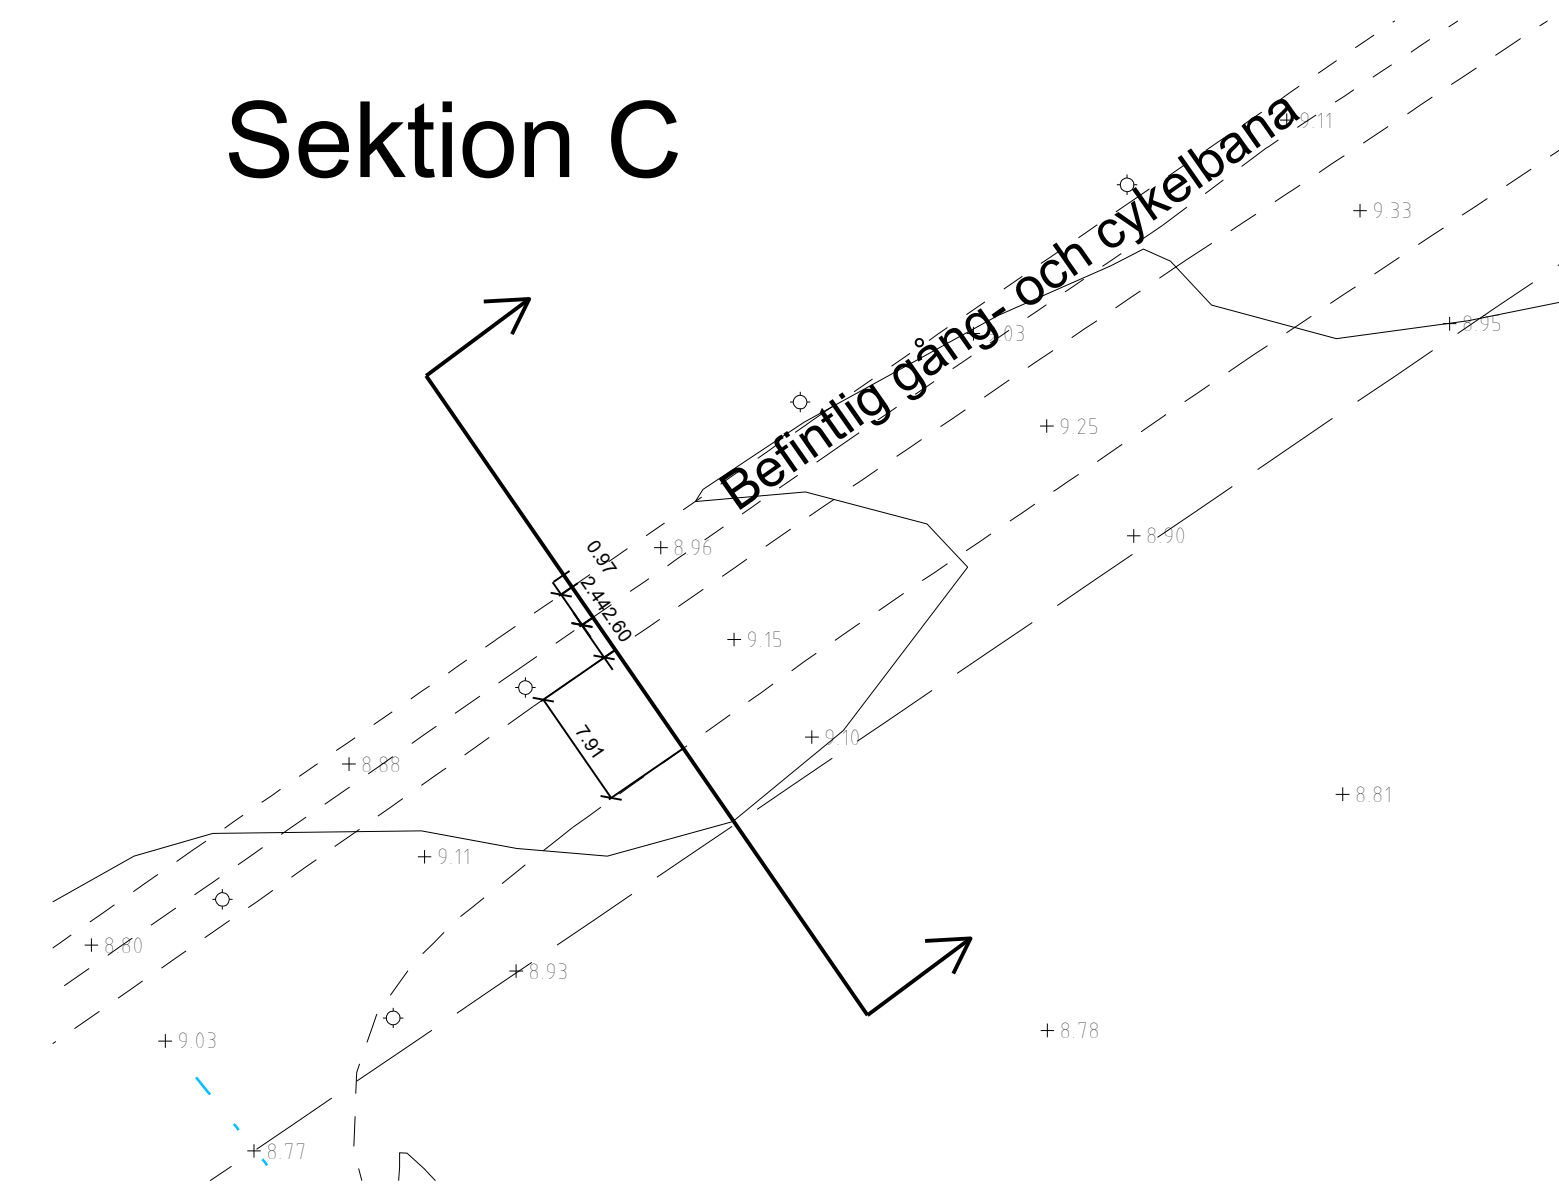



Befintliga förhållanden, planritning, skala 1:500 (A1), 1:1000 (A3)

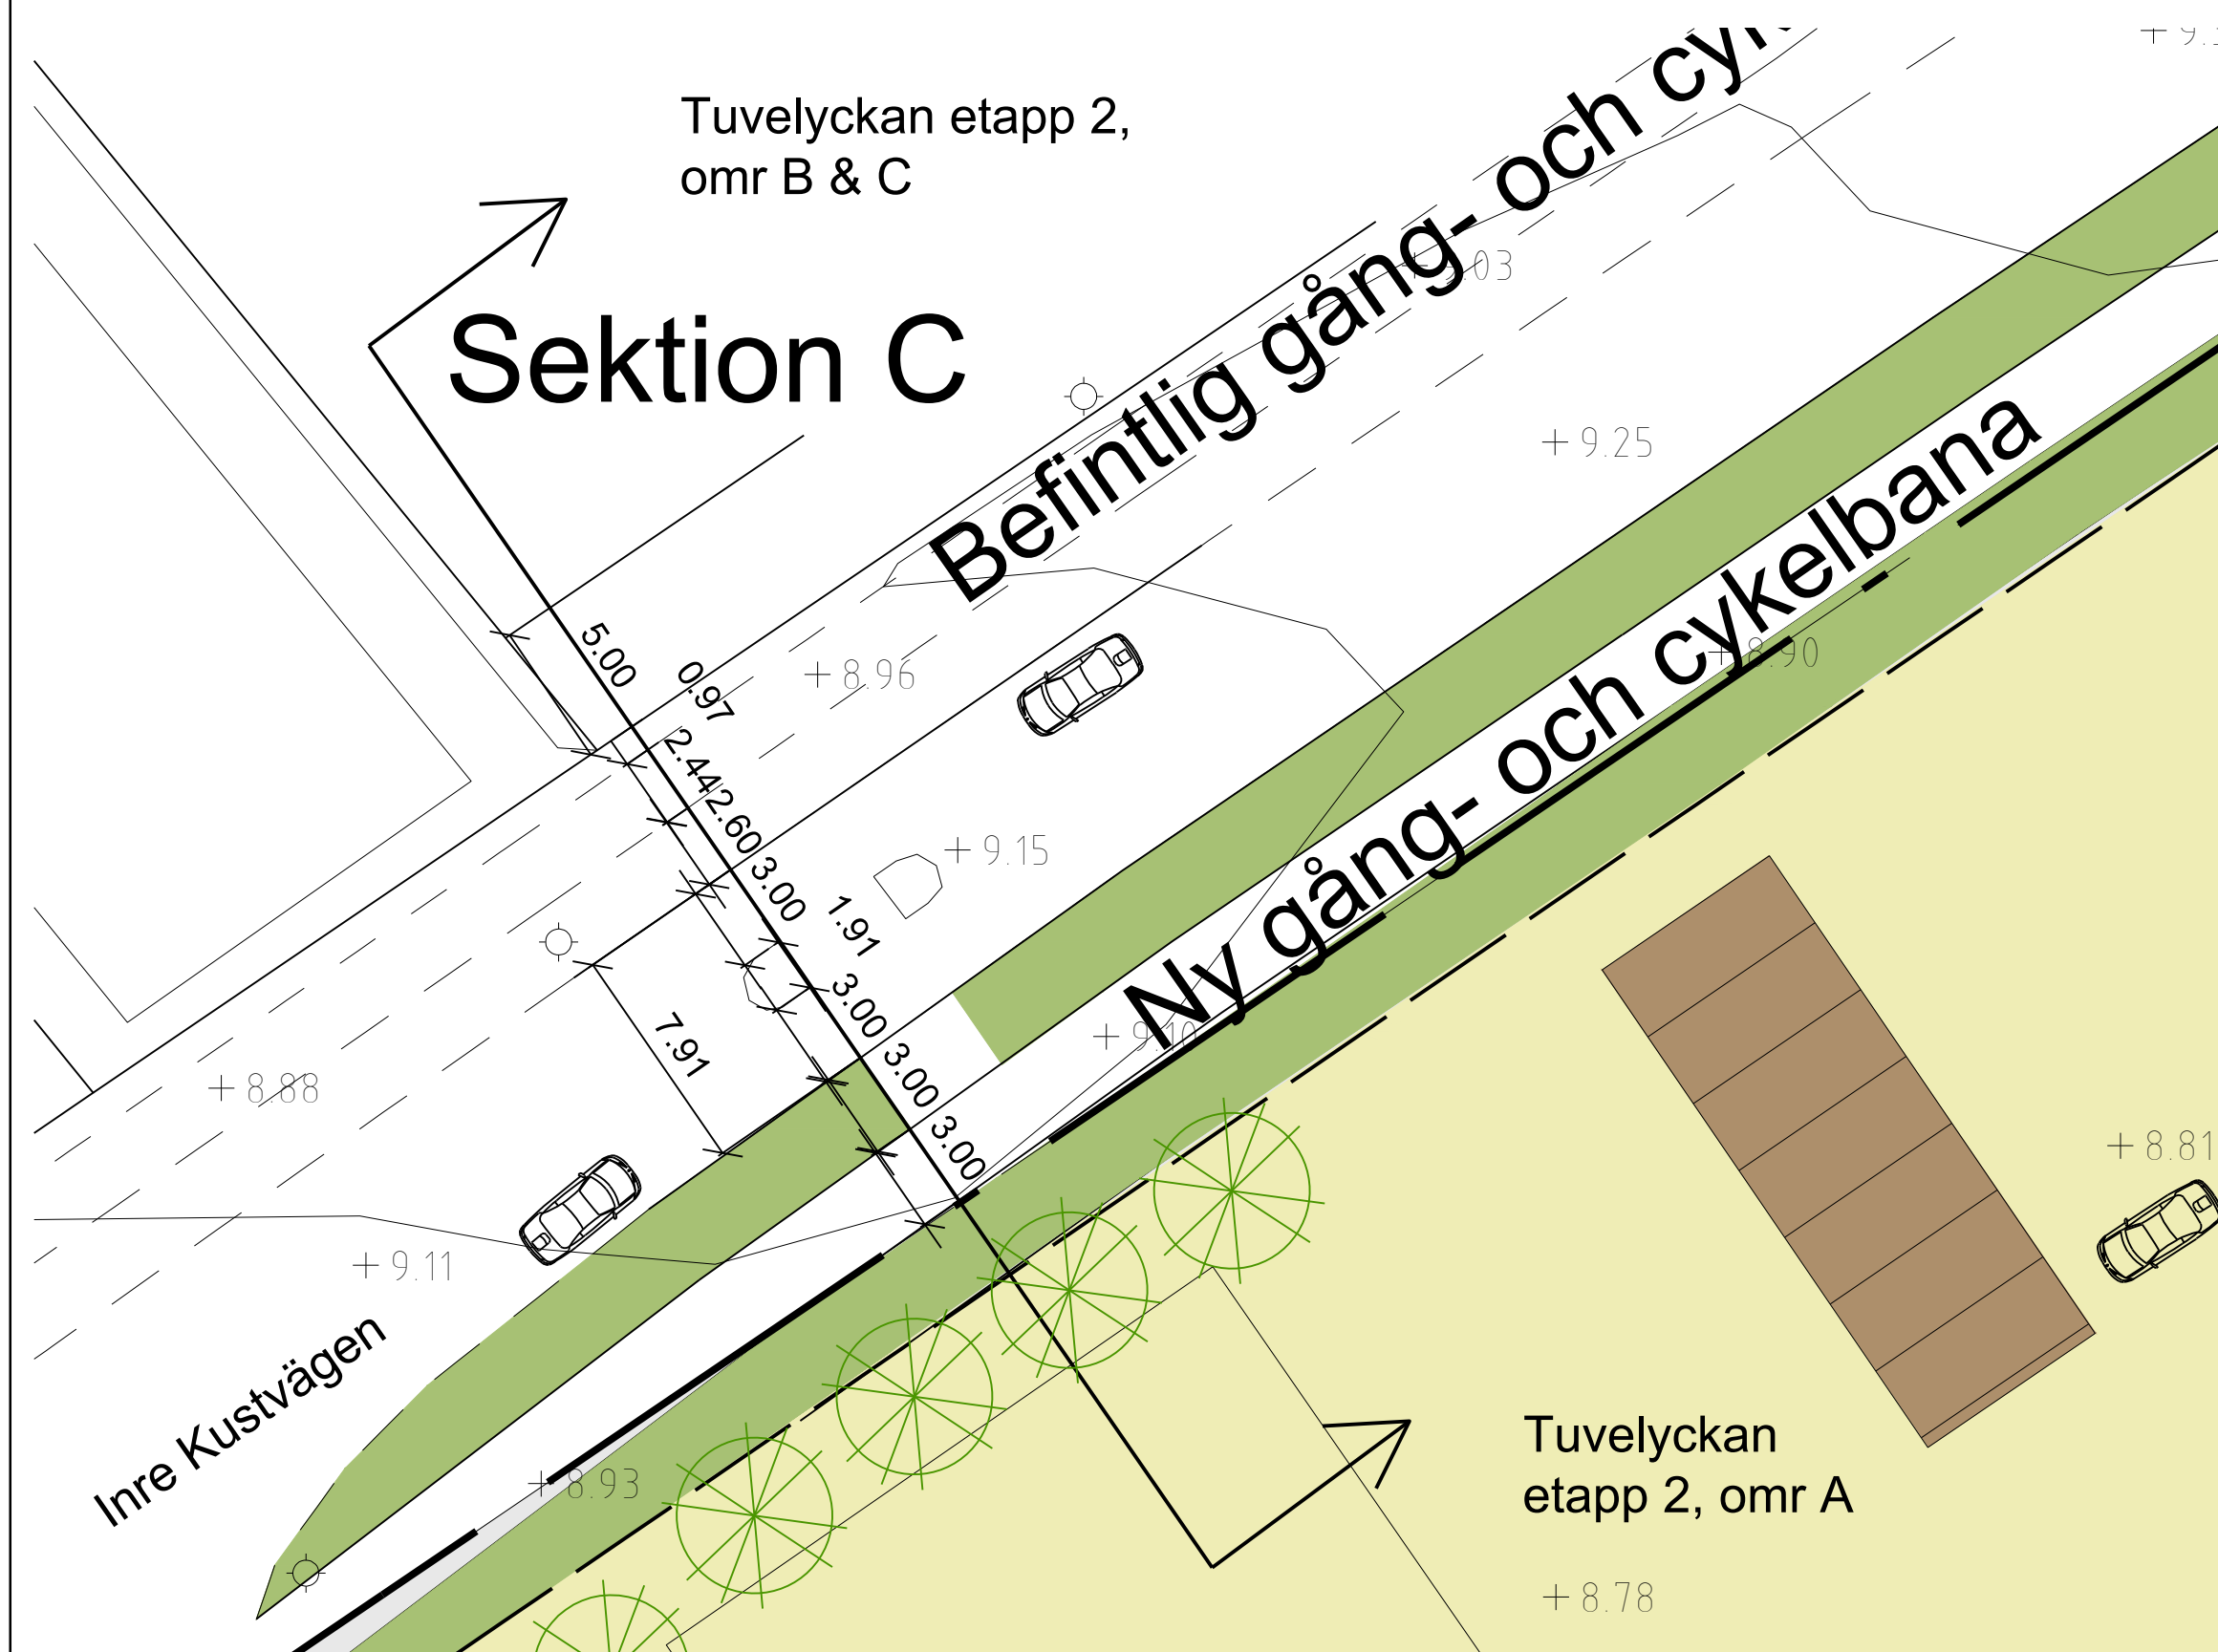

Utdrag ur illustrationskarta - Ny gång- och cykelbana, planritning, skala 1:250 (A1), 1:500 (A3)

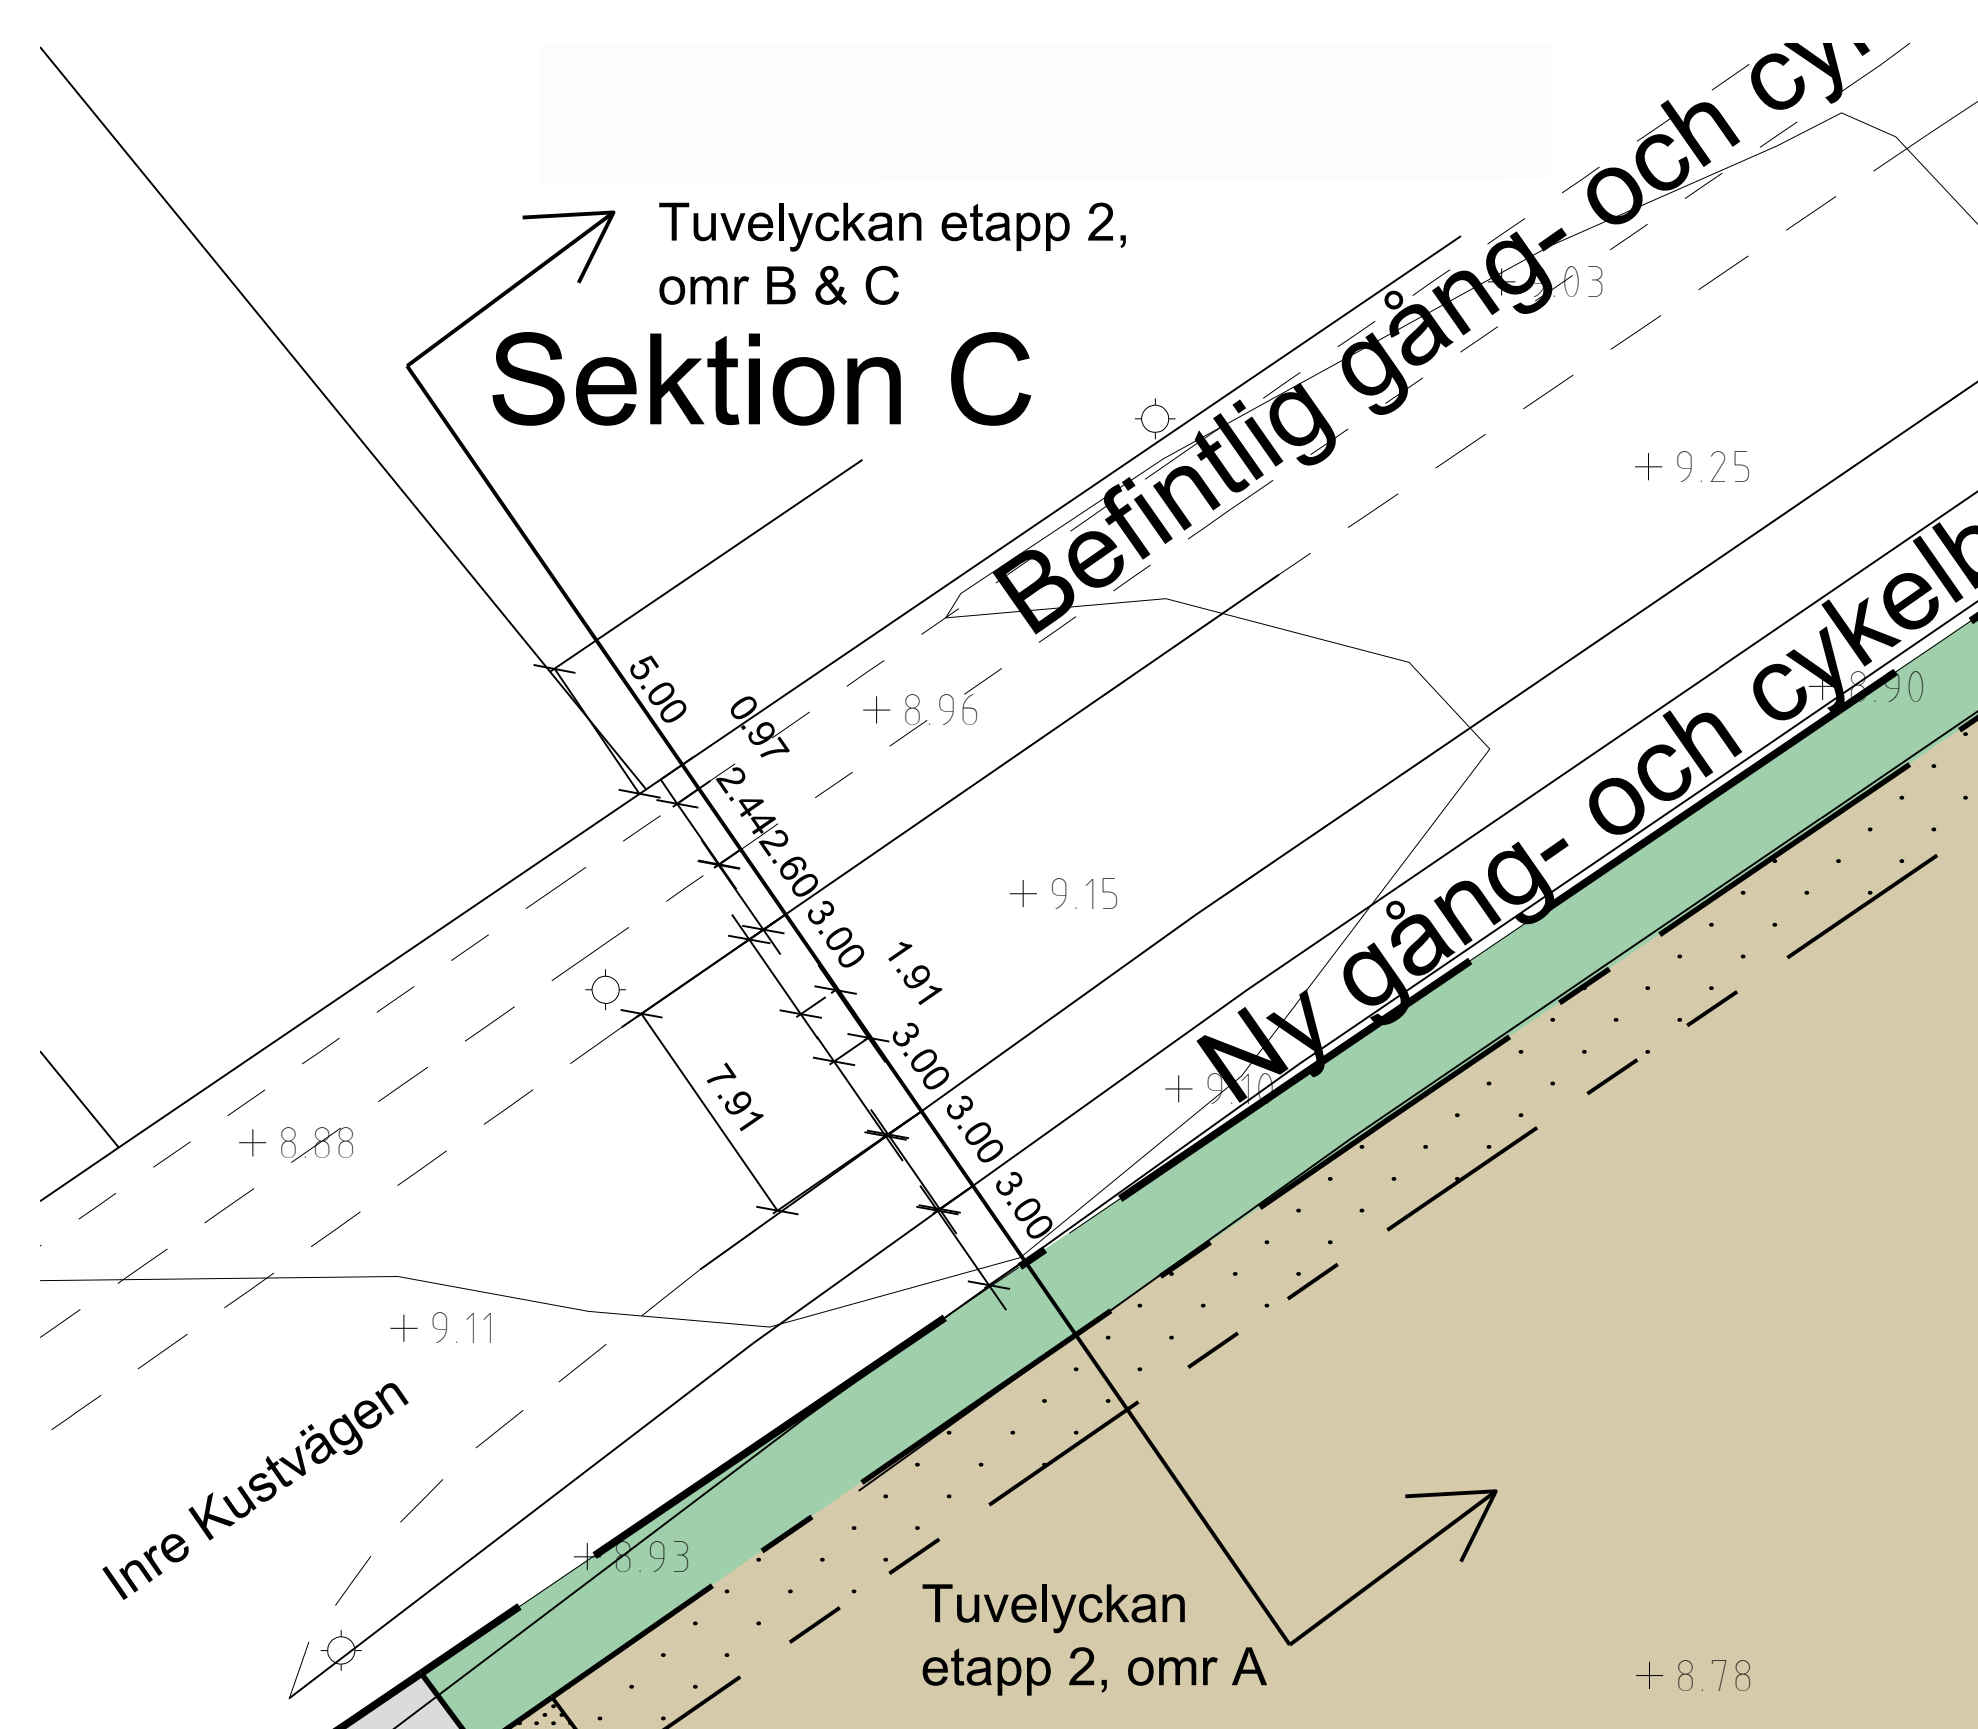

Utdrag ur plankarta - Ny gång- och cykelbana, planritning, skala 1:250 (A1), 1:500 (A3)

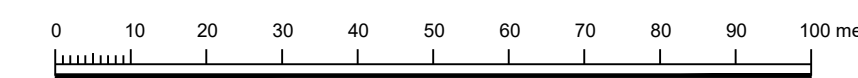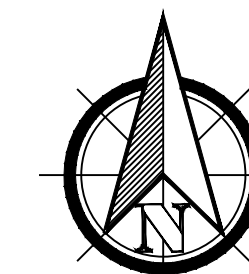

Till planen hör:		☐ Miljökonsekvensbeskrivning	
☒ Planprogram	☒ Fastighetsförteckning	☒ Samrådsredogörelse	☐ Granskningsutlåtande
☒ Plan- och genomförandebeskrivning	☒ Illustrationskarta	☒ Behovsbedömning	
GRANSKNINGSHANDLING 2025-09-11			
Ny gång- och cykelväg - Sektion & plan tillhörande dpl för del av Hemmeslöv 5:9 (f.d 5:14), Tuvelyckan, etapp 2, område A, Båstad Båstads kommun, Skåne län			
Upprättad av Samhällsbyggnad, Båstads kommun		Beslutsdatum	Instans
		Antagande	
		Laga kraft	
Camilla Nermark Planarkitekt		Klara Harmark-Peters Planchef	