


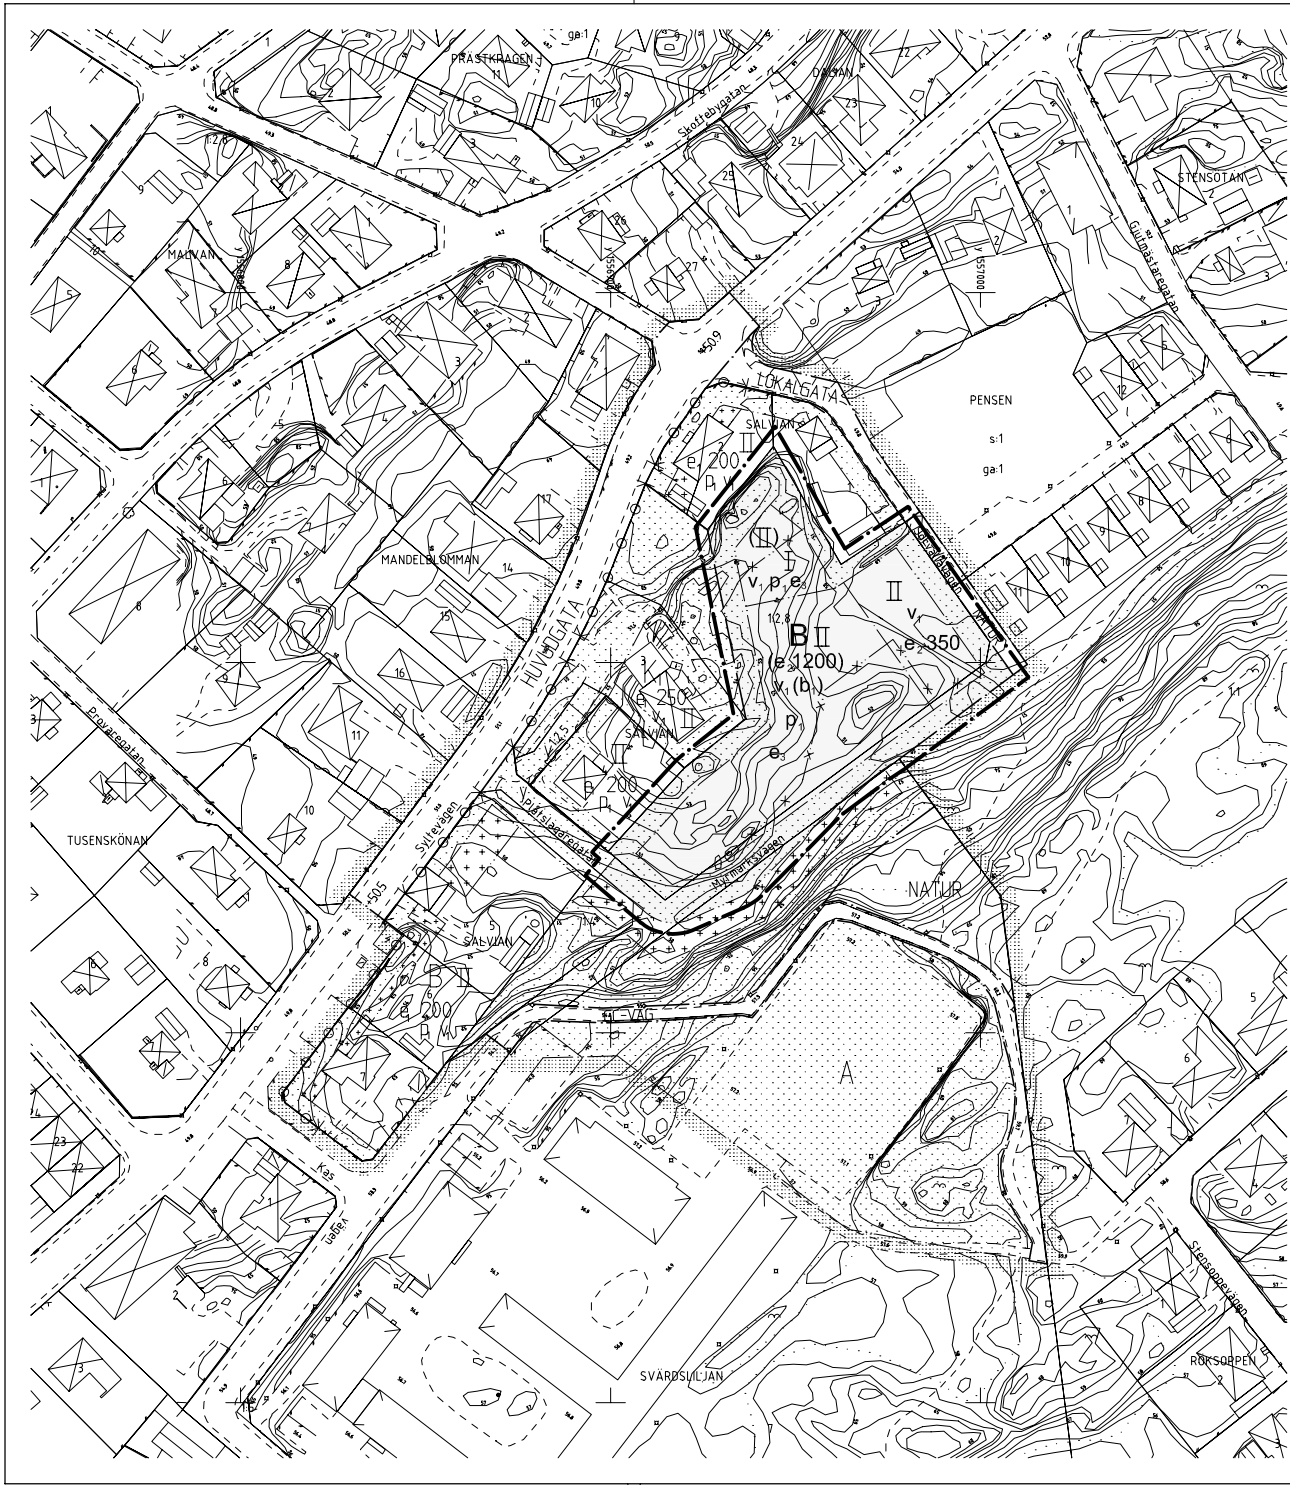

PLANKARTANS GRÄNSBETECKNINGAR

- Linje belägen 3 m utanför ändringsområdets gräns
- Egenskapsgräns som utgår

TILLÄGG TILL PLANBESTÄMMELSERNA

Följande gäller inom det särskilt avgränsade området, Underliggande plankarta med bestämmelser tillhörande detaljplan antagen 2002-01-16, akteckning D7/2002, gäller jämsides.

UTNYTTJANDEGRAD

- (e₂ 1200) Upphävd bestämmelse
- e₃ Friliggande bostadshus. På varje tomt får uppföras en huvudbyggnad och därtill hörande komplementbyggnader. Högst 1/4 av tomtens area får bebyggas, dock maximalt 175 kvm.

MARKENS ANORDNANDE

- Tomtmark inom 4,5 meter från gräns mot interngata får inte höjas eller sänkas så att dess nivå avviker mer än 1,0 meter från nivån på närmaste del av gatan.
- Tomtmark inom 4,5 meters avstånd från övriga tomtgränser får inte höjas eller sänkas så att dess nivå avviker mer än 1,0 meter från grundkartans marknivå vid närmaste del av gräns.

PLACERING, UTFORMNING, UTFÖRANDE

- (b,) Upphävd bestämmelse
- (II) Upphävd bestämmelse
- I, II Antal våningar

ADMINISTRATIVA BESTÄMMELSER

Genomförandetiden för denna ändring av detaljplanen slutar 2011-12-31.

För den del av detaljplanen för Kv Salvian (D 7/2002) som berörs av planändringen förlängs genomförandetiden till samma tidpunkt som ovan.

Tillhör Byggnads- och Trafiknämndens beslut 2006-06-20 § 151; betygat:

Per-Gunnar Modigh
ordförande



TILLÄGG TILL
PLANKARTA
MED
BESTÄMMELSER

- ANTAGANDEHANDLING
Enkelt planförfarande
- Handlingarna består av: Övriga handlingar:
- Tillägg till plankarta med bestämmelser
 - Tillägg till planbeskrivning
 - Tillägg till genomförandeplan
 - Särskilt utlåtande
 - Fastighetsförteckning

ÄNDRING AV DETALJPLAN FÖR DEL AV
KV SALVIAN
Skoftebyn

Upprättad i juni 2006
Stadsbyggnadsförvaltningen
STADSARKITEKTKONTORET

Leif Löf stadsarkitekt

Leif Carlsson planarkitekt



Beslutsdatum

Antagande

2006-06-20

Lagkraftvärmade

2006-07-21

Plantekniker

Kathleen Håkansson

Arbetsnummer

06G