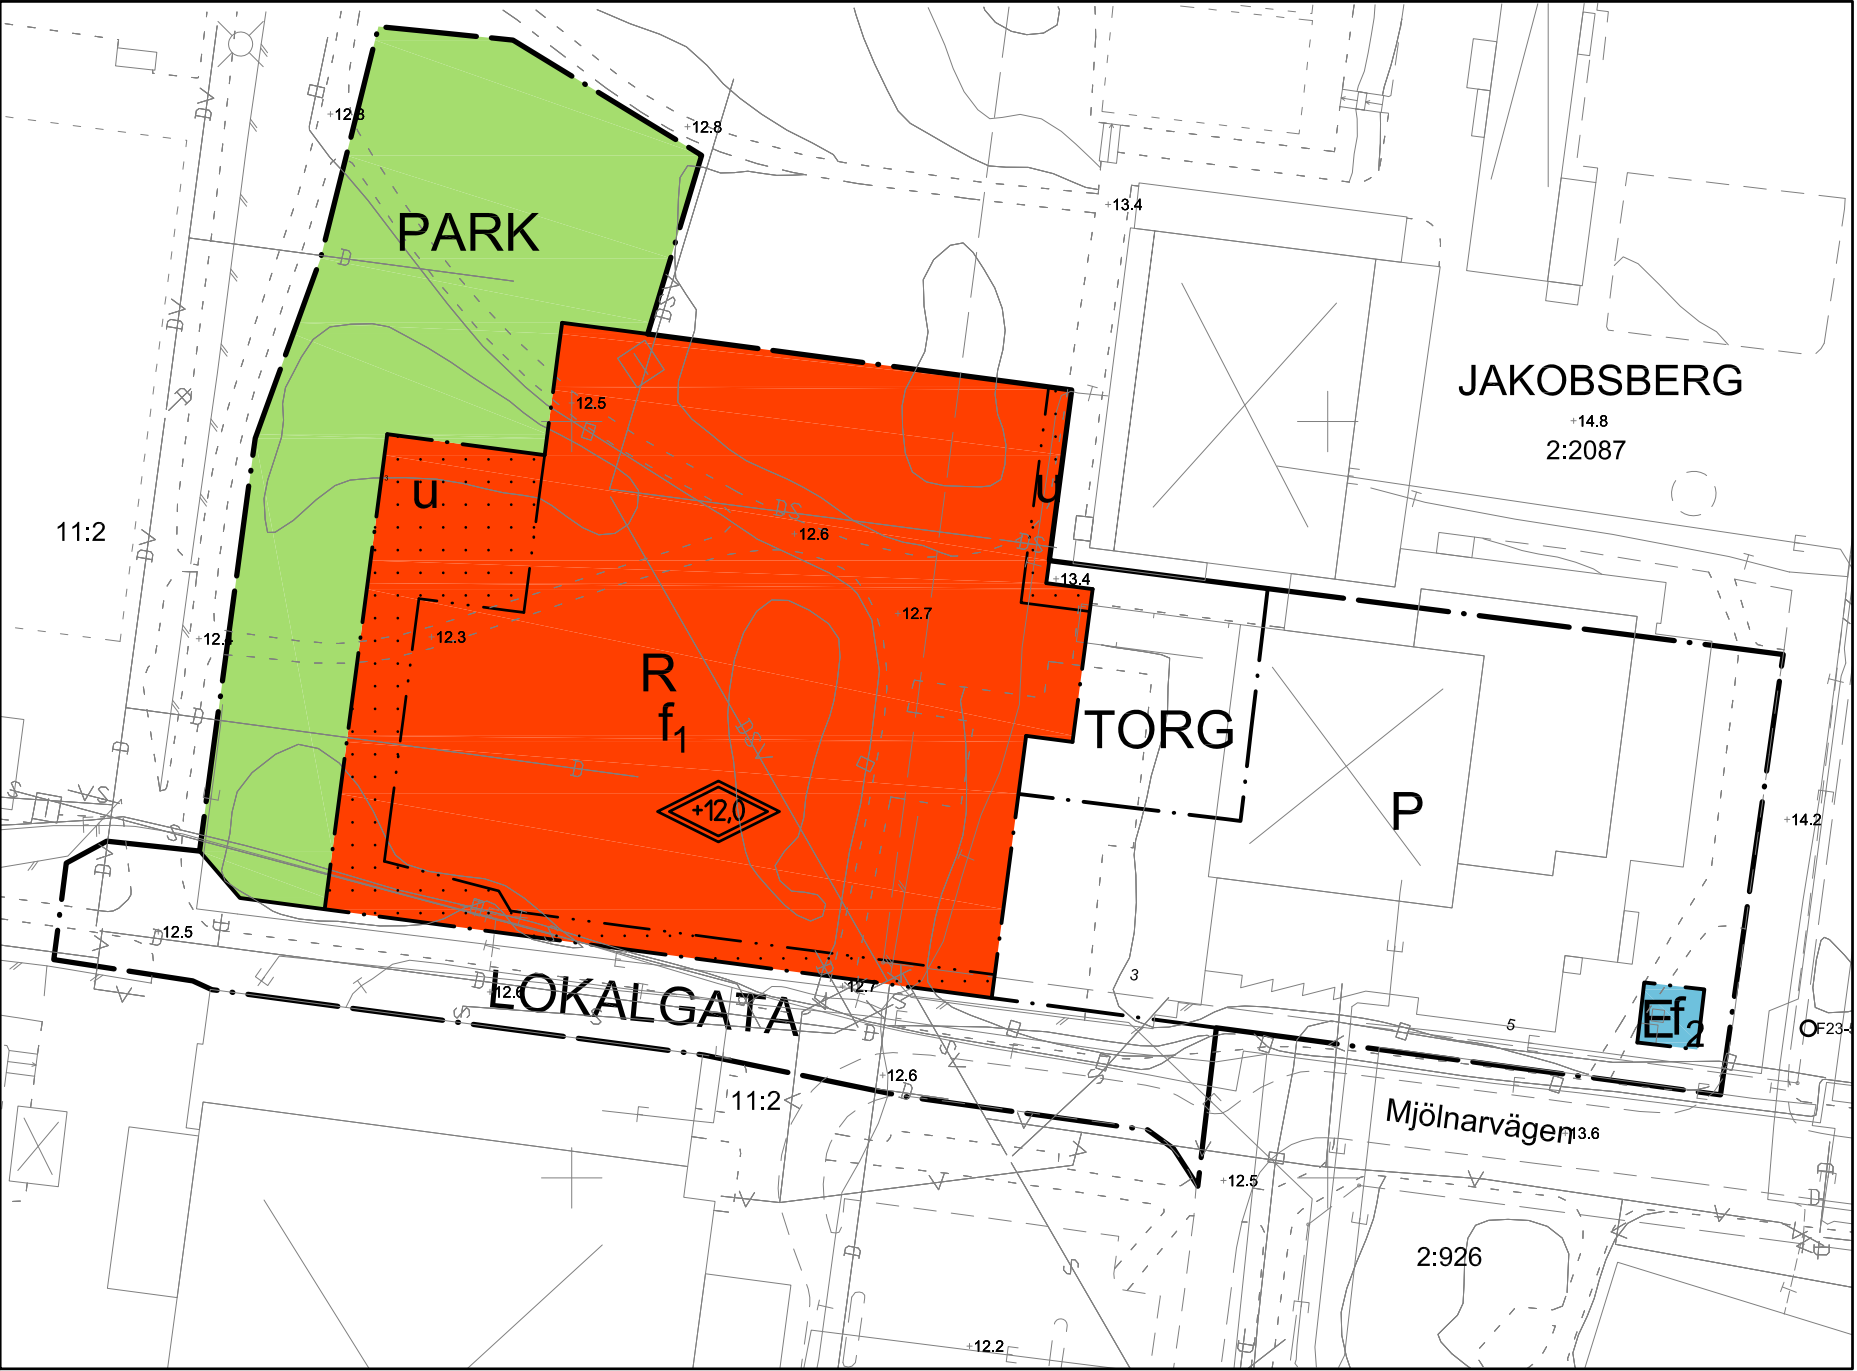


BETECKNINGAR TILL GRUNDKARTA

	Kommungräns
	Traktgräns
	Fastighetsgräns
	Fastighetsbeteckning
	Byggnader
	Transformatorbyggnad

	Staket
	Häck
	Mur
	Stödmur
	Slänt
	Dike
	Höjdskurvor
	Höjdpunkt
	Gränspunkt

		Lr	Ledningsrättsområde
		O	Barträd, lövträd
		R	Fornminnesområde, fornminne
		ψ	Sankmark, åker resp äng
		- - -	Ägoslagsgräns
		B	Barrskog, Lövskog

Underjordiska ledningar:

	E	Högspänning
	T	Tele
	V	Vatten
	S	Spillvatten
	D	Dagvatten
	F	Fjärrvärme
	v	Tunnel eller kulvert
	O	Optisk kabel
	NV	Norrvatten

KOORDINATSYSTEM: SWEREF99 18,00
HÖJDSYSTEM: RH2000

GRUNDKARTA UPPRÄTTAD

20131111

M940

PLANBESTÄMMELSER

Följande gäller inom områden med nedanstående beteckningar. Endast angiven användning och utformning är tillåten. Bestämmelser utan beteckning gäller inom hela området.

GRÄNSER

- Detaljplanegräns
- Användningsgräns
- Egenskapsgräns

ANVÄNDNING AV MARK OCH VATTEN

Allmänna platser

- LOKALGATA Lokaltrafik samt gång- och cykeltrafik
- P Parkering
- PARK Anlagd park med plats för dagvattenhantering
- TORG Torg

Kvartersmark

- E Tekniska anläggningar
- R Idrott, simhall

BEGRÄNSNINGAR AV MARKENS BEBYGGANDE

- Byggnad får inte uppföras
- u Marken ska vara tillgänglig för allmänna underjordiska ledningar

PLACERING, UTFORMNING, UTFÖRANDE

Utformning

- 0.0 Högsta totalhöjd i meter

Utseende (ny bebyggelse)

- f1 Minst 50 procent av huvudbyggnadens tak ska utföras med växtlighet
- f2 Tak ska utföras med sedum

ADMINISTRATIVA BESTÄMMELSER

Genomförandetid

Genomförandetiden är 7 år från den dag planen vunnit laga kraft

Huvudmannaskap

Kommunen är huvudman för allmän plats



Detaljplan

Plankarta med grundkarta och bestämmelser

Förslag till detaljplan för

SIMHALLEN

Del av fastigheten Jakobsberg 2:2087

(upprättad enligt plan- och bygglagen 2010:900)

KOMMUNSTYRELSEFÖRVALTNINGEN

Emelie Grind
Samhällsbyggnadsdirektör

Jenny Borheim
Planarkitekt

Kst 2013/329

KARTA 1(1)

SAMRÅD 2014-04-23	GODK. JB
GRANSKNING 2014-09-24	JB
REVIDERAD -	-
ANTAGEN 2014-12-15	JB
LÄNST.BESLUT 2015-01-08	JB
LAGA KRAFT 2015-01-13	JB

PLANHANDLINGAR:
PLANKARTA
PLANBESKRIVNING

D 14 12 15 B