
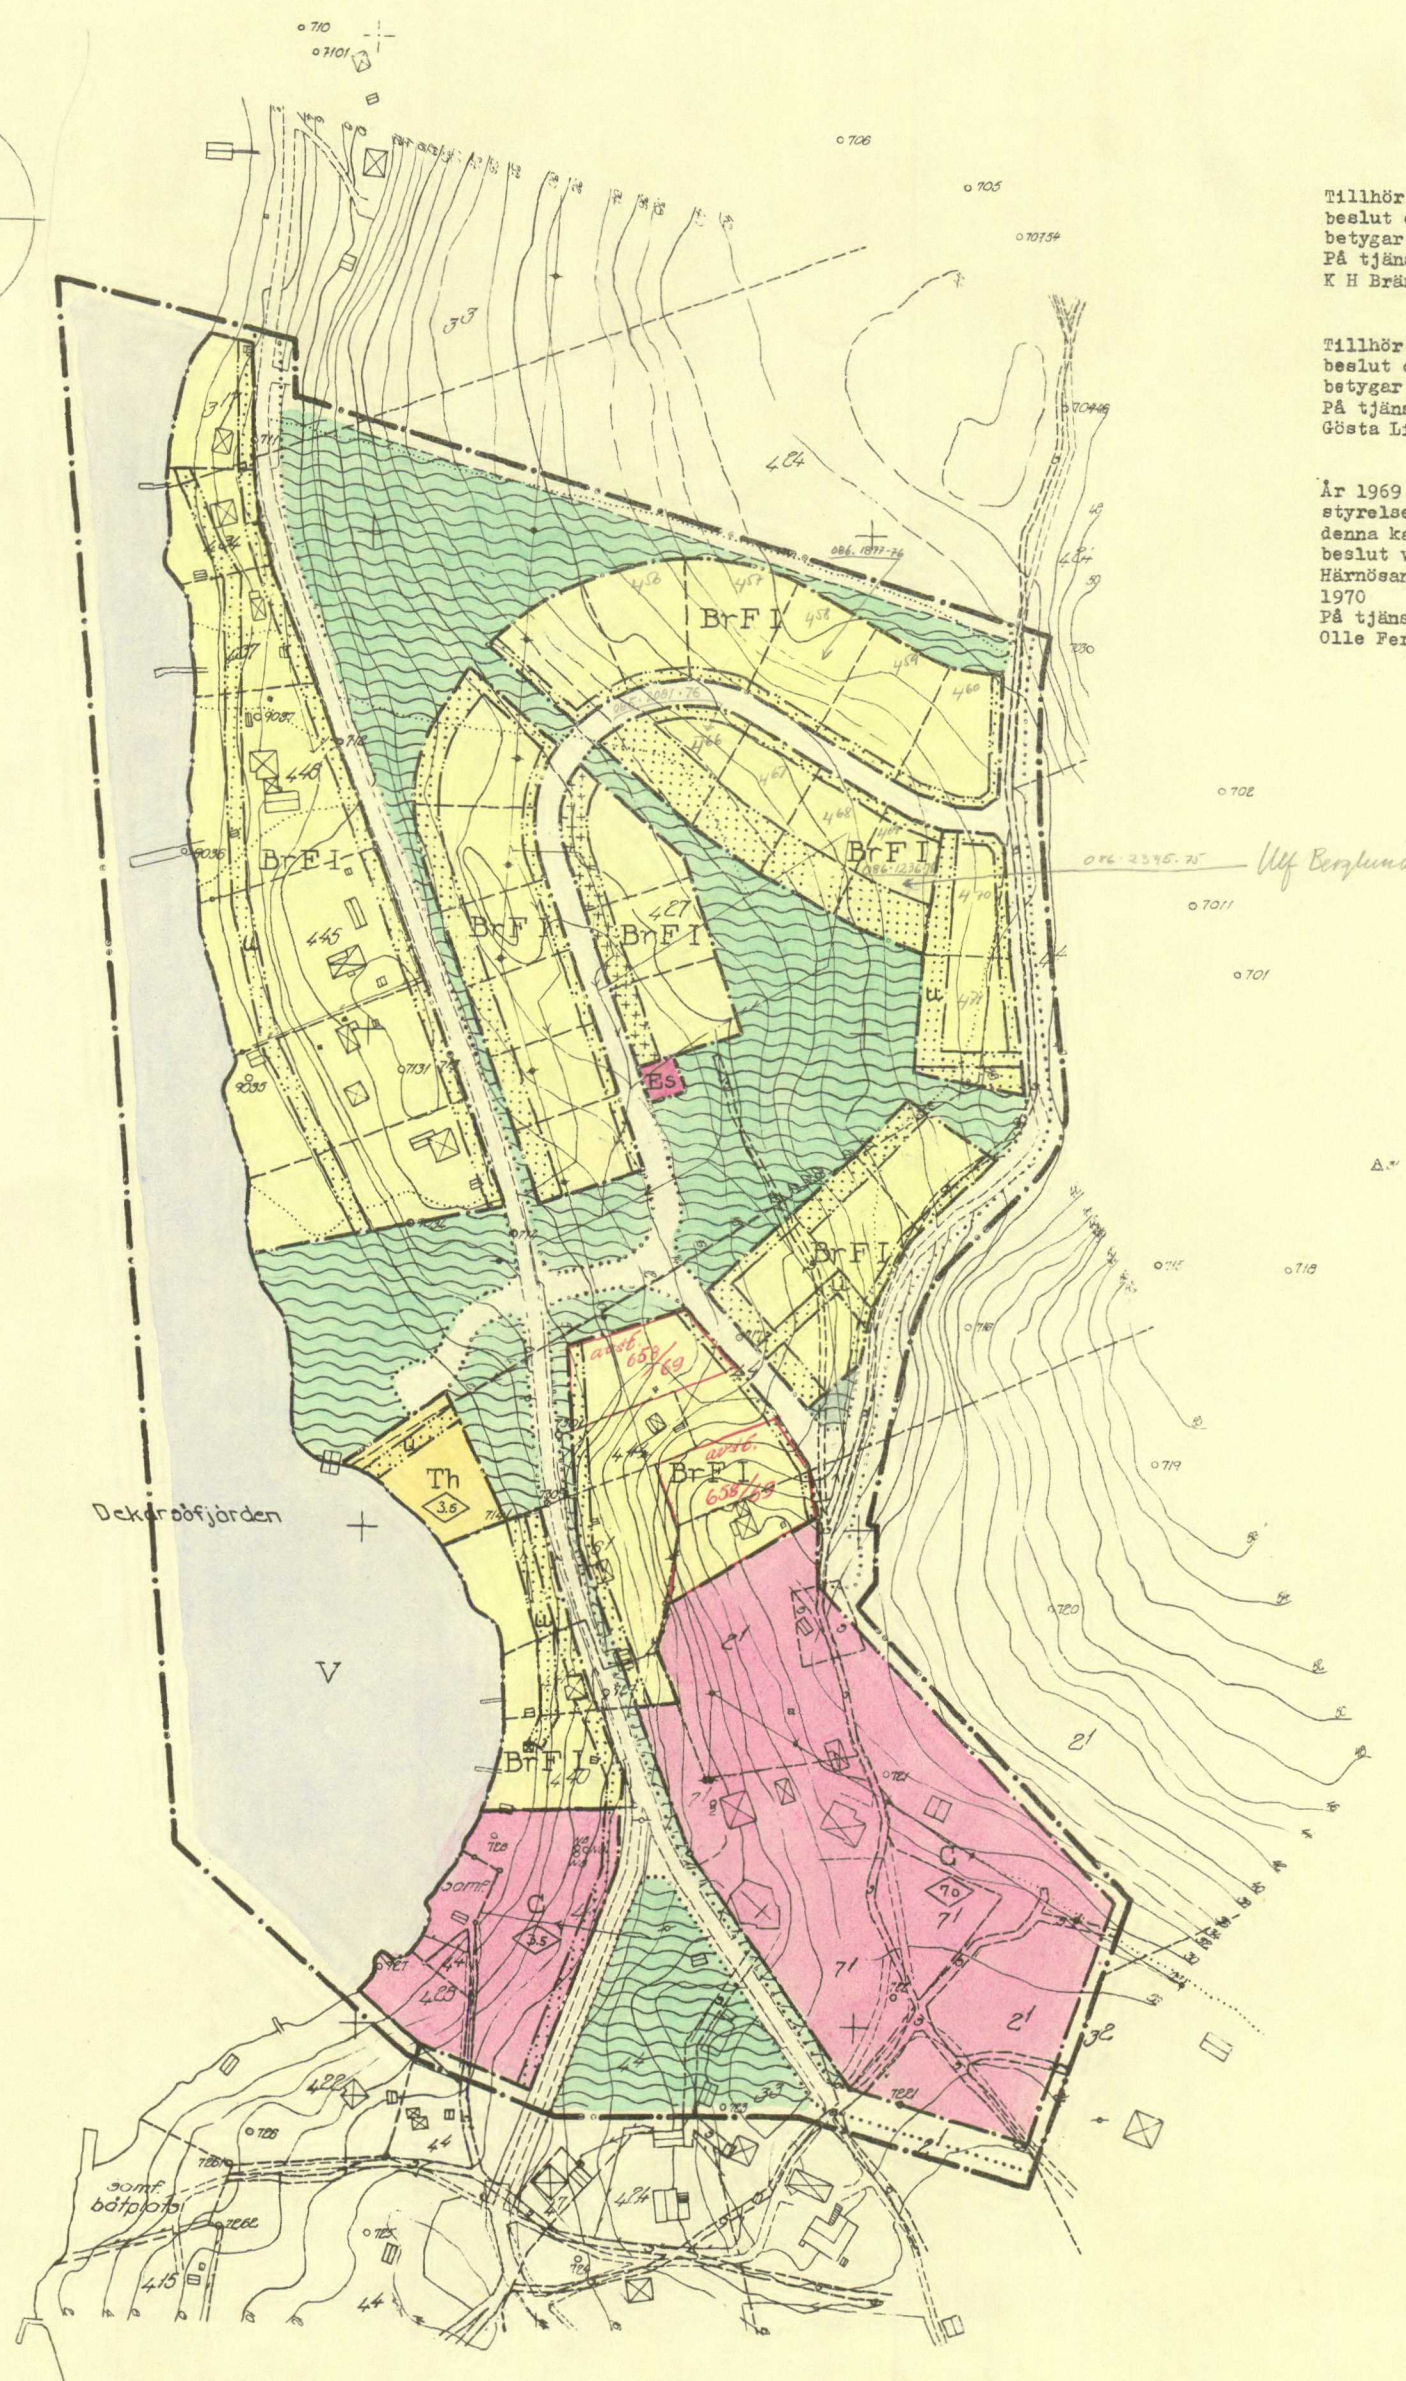


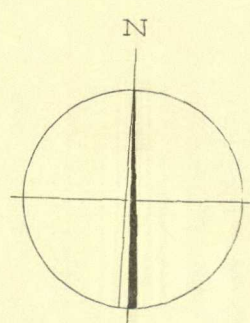

Tillhör Örnsköldsviks byggnadsnämnds
beslut den 23 januari 1969, § 4;
betygar
På tjänstens vägnar:
K H Brännström

Tillhör Örnsköldsviks stadsfullmäktiges
beslut den 9 maj 1969, § 122;
betygar
På tjänstens vägnar:
Gösta Liljebäck

År 1969 den 5 december fastställde läns-
styrelsen i Västernorrlands län den å
denna karta upptagna byggnadsplan, vilket
beslut vunnit laga kraft, betygar;
Härnösand i landskansliet den 12 februari
1970
På tjänstens vägnar:
Olle Fernström

BETECKNINGAR

GRUNDKARTA

- GRÄNS FÖR FASTIGHET ELLER SAMFALLT OMRÅDE
- ⊕ KYRKA
- ⊠ BOSTADSHUS RESP. UTHUS
- STAKET
- ⚡ ELEKTRISK HÖGSPÄNNINGSLEDNING MED INMÄTTA STÖD
- STIG
- DIKE
- STRANDLINJE
- ⌘ VATTENKÄLLA
- ~ HÖJDKURVOR
- △ TRIANGELPUNKT
- POLYGONPUNKT
- GRÄNSMÄRKE
- 1" JORDREGISTERNUMMER Å FASTIGHET

BYGGNADSPANEKARTA

- BYGGNADSPANEGRÄNS REDOVISAD SEX (6) METER
UTANFÖR DET OMRÅDE FÖRSLAGET AVSER
- VÄG- KVARTERS- OCH ANNAN OMRÅDESGRÄNS
- BESTÄMMELESGRÄNS
- GRÄNSLINJER EJ AVSEDDA ATT FASTSTÄLLAS
- ALLMAN PLATS, VÄG
- ALLMAN PLATS, GRÖNOMRÅDE
- BrFI OMRÅDE FÖR FRITIDSBOSTADSANDAMÅL, FRILIGGANDE
- C OMRÅDE FÖR SAMLINGSLOKAL OCH LIKANDE
- Th OMRÅDE FÖR SMÅBÅTSHAMN
- ES TRANSFORMATORSTATION
- V VATTENOMRÅDE
- MARK SOM ICKE FÅR BEBYGGAS
- MARK DÄR UTHUS O.D.YL. UNDANTAGSVIS FÅR UPPFÖRAS
- U MARK TILLGÄNGLIG FÖR UNDERJORDISKA LEDNINGAR
- I ANTAL VÅNINGAR
- ◇ BYGGNADSHÖJD

DEL AV DEKARÖN
I ÖRNSKÖLDSVIKS STAD

FÖRSLAG TILL BYGGNADSPLAN
BYGGNADSPANEKARTA SKALA 1:2000

ÖRNSKÖLDSVIK DEN 5 DECEMBER 1968.

BENGT LINDHOLM
STADSINGENJÖR

KJELL BERGGREN
STADSPANEINGENJÖR

DENNA DETALJPLAN
HAR ÄNDRATS GENOM
BESLUT 94-09-26

SKALA 1:2000

Kopierad likhet med originalet bestyrkes: