

FÖRSLAG TILL ÄNDRING AV STADSPLAN FÖR
KV HOTELLET M.M.
PÅ VÄSTER I NYKÖPING NYKÖPINGS KOMMUN.


UPPRÄTTAT PÅ STADSPLANEKONTORET 1987-01-12. REV 1987-03-25.

Ann-Kristin Berg
ANN-KRISTIN BERG
PLANARKITEKT

ANTAGEN AV
KOMMUNFULLMÄKTIGE
1987-06-09 § 146
LARS ALDÉN
LARS ALDÉN
KF:s ORDF.

FASTSTÄLLD AV
LÄNSSTYRELSEN
1988-03-11

BESTYRKES
I TJÄNSTEN
Ann-Kristin Berg
ANN-KRISTIN BERG
PLANARKITEKT

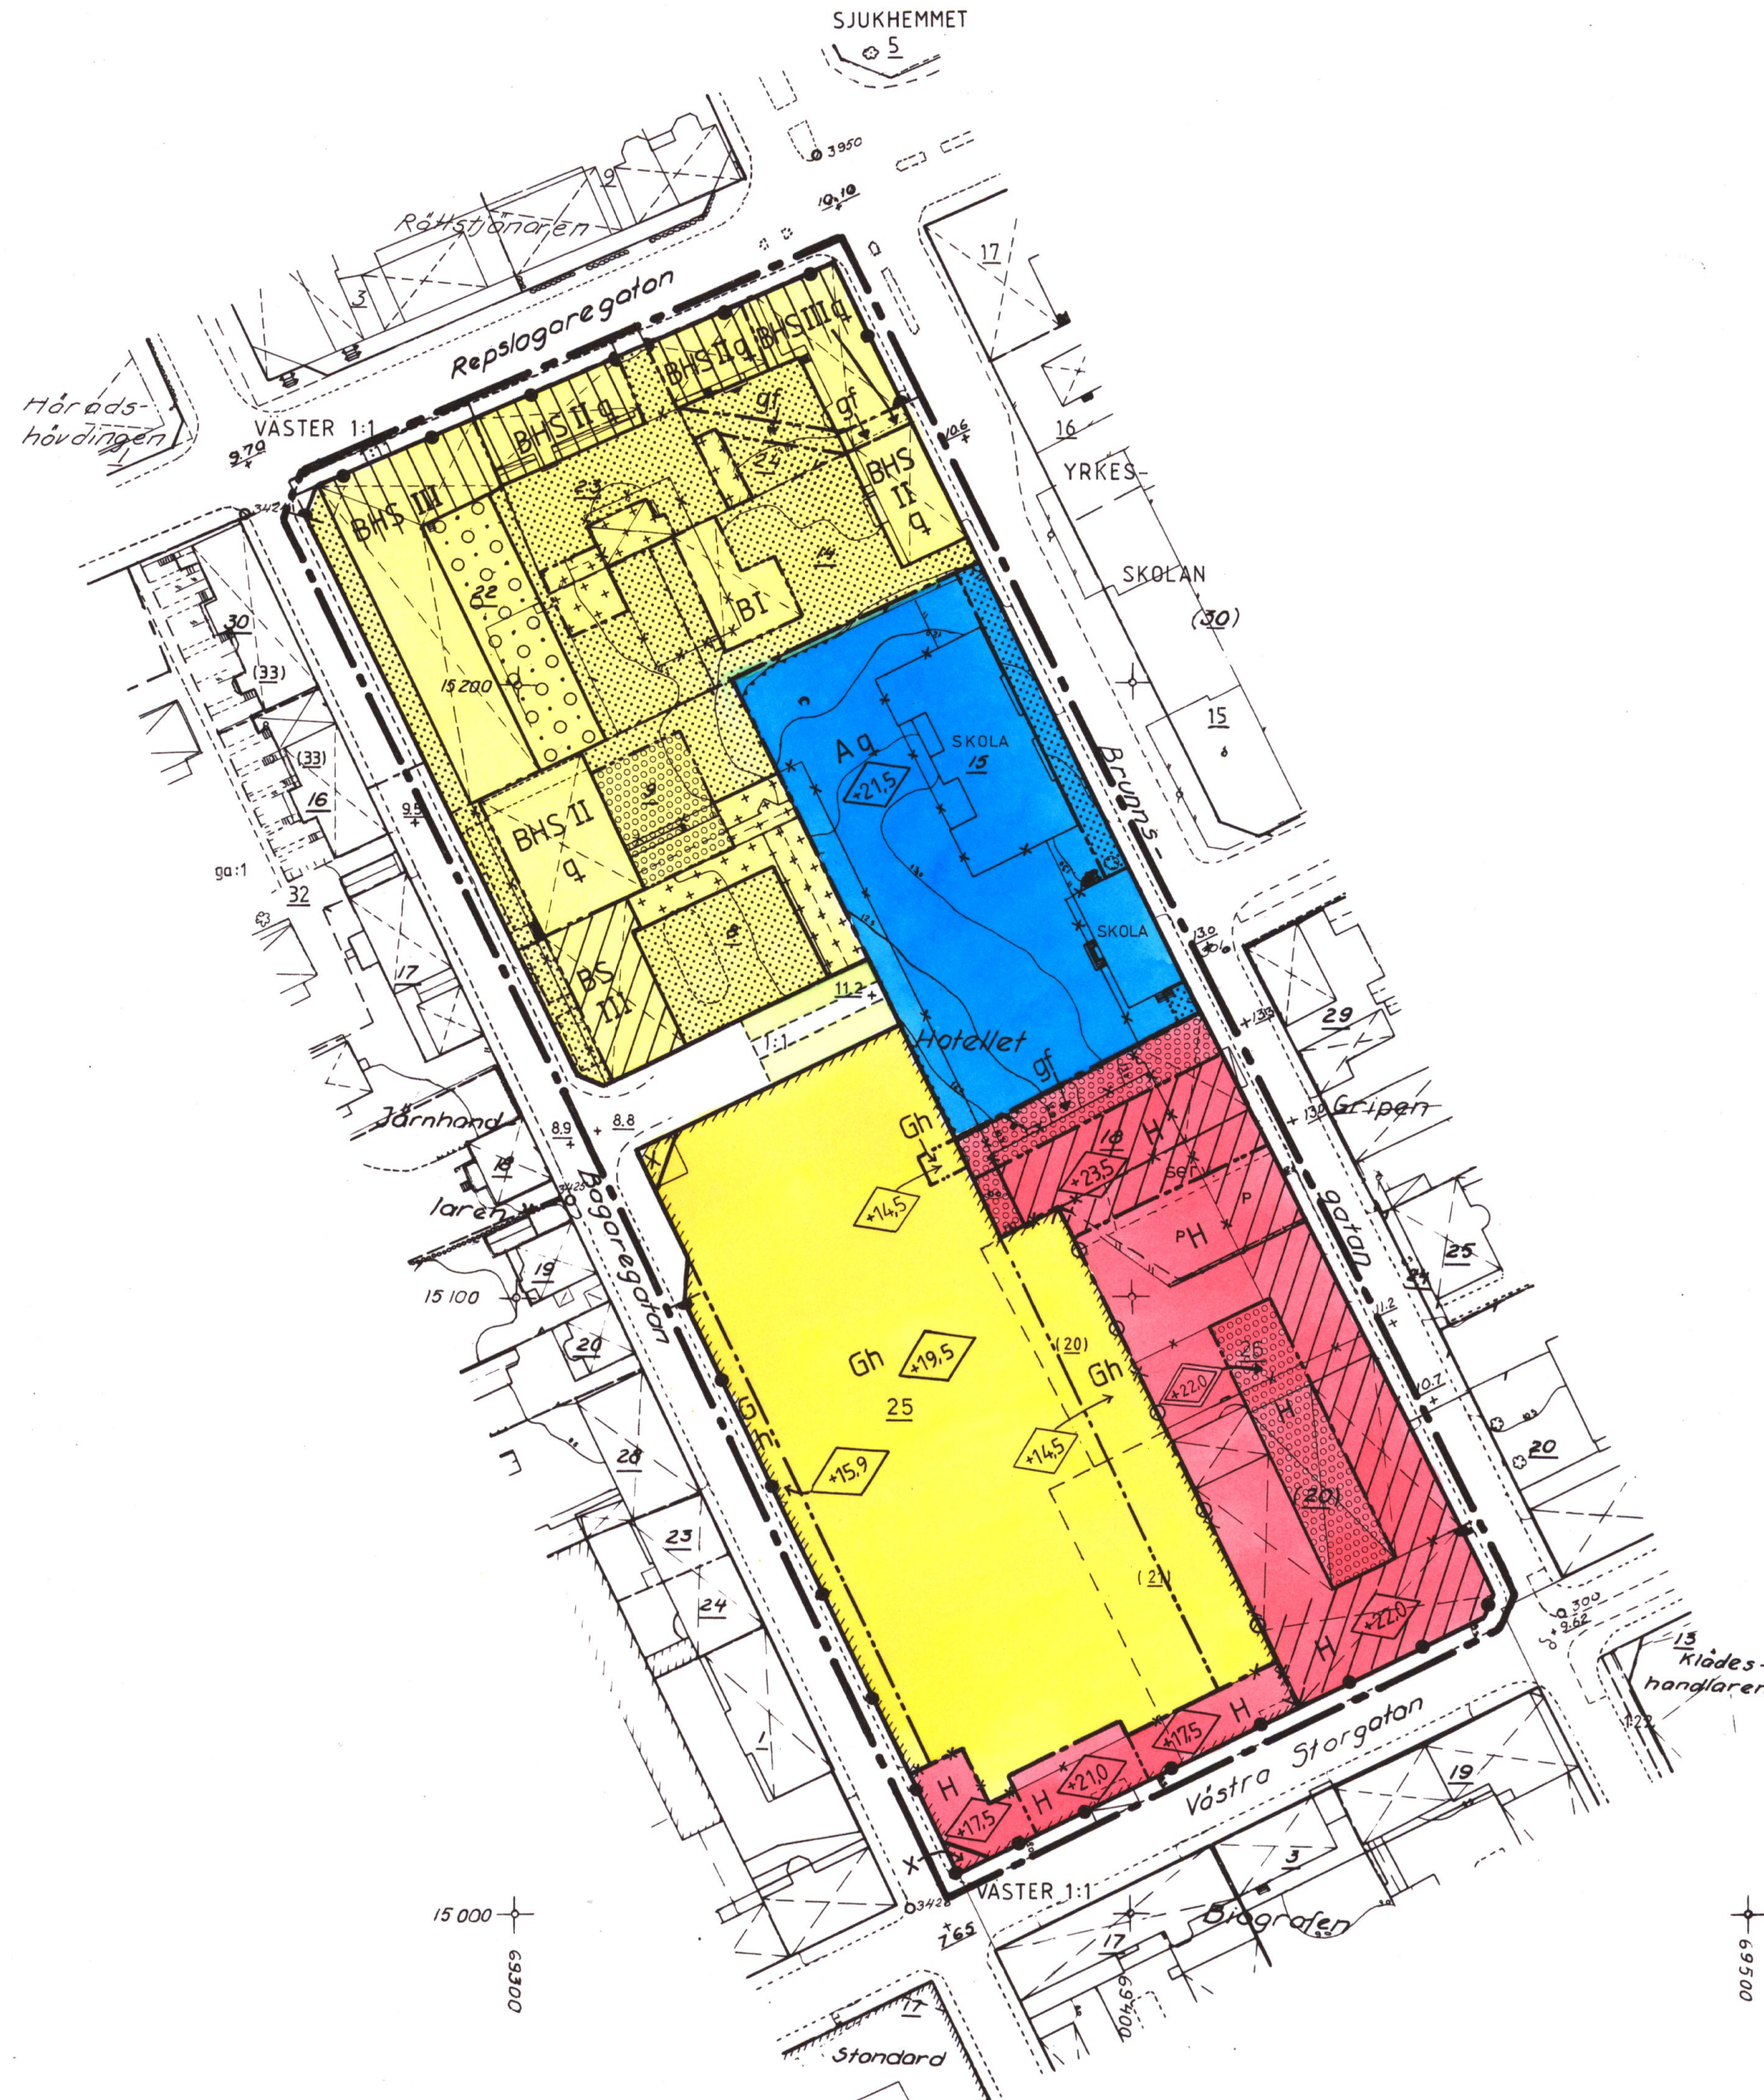

- BETECKNINGAR PÅ GRUNDKARTAN
- OMRÅDESGRÄNS
 - GÄLLANDE KVARTERSGRÄNS
 - BESTÄMMELSEGRÄNS
 - FASTIGHETSGRÄNS
 - BOSTADSHUS RESP UTHUS FOTOGRAFMETRISKT INMÄTTA (TAKENS YTTERKANTER)
 - AFFÄRS- ELLER VERKSTADSBYGGNAD, RESP BOSTADSHUS GEODETISKT INMÄTTA.
 - STAKET
 - HÄCK
 - STÖDMUR
 - GÄLLANDE GATUHÖJD
 - HÖJDKURVOR
 - POLYGONPUNKT
 - RUTNATSPUNKT
 - NUMMER PÅ FASTIGHET REDOVISAD I TOMTBOKEN
 - " " ADMINISTRATIVT BILDAD TOMT
 - 205 " " FASTIGHET REDOVISAD I STADSÄGEBOKEN

GRUNDKARTAN UPPRÄTTAD 1 NOVEMBER 1971. HÖJDSYSTEM "NYKÖPINGS STADS" PROJEKTIONS- OCH KOORDINATSYSTEM 2.5 GOM W 1938. MÄTKLASS II. FASTIGHETSREDOVISNINGEN HÄNFÖR SIG TILL 1971-11-15. REVIDERAD 1974-28-05 LNR 301/74. REV. 1977-02-02 LNR 12/77. REV. AV FASTIGHETSREDOVISNING 1978-07-21. REV. 1985-10-24. REV. 1986-10-16.

Sigurd Johansson
SIGURD JOHANSSON
BITR STADSINGENJÖR

Bengt Skoglund
BENGT SKOGLUND
MÄTNINGSINGENJÖR

BETECKNINGAR PÅ STADSPLANEKARTAN

GRÄNSBETECKNINGAR

- STADSPLANEGRÄNS, RITAD 3M UTANFÖR PLANOMRÅDET
- GÄLLANDE OMRÅDESGRÄNS AVSEDD ATT BEHÅLLAS
- GÄLLANDE BESTÄMMELSEGRÄNS AVSEDD ATT BEHÅLLAS
- GÄLLANDE OMRÅDESGRÄNS AVSEDD ATT UTGÅ
- GÄLLANDE BESTÄMMELSEGRÄNS AVSEDD ATT UTGÅ
- OMRÅDESGRÄNS
- BESTÄMMELSEGRÄNS

OMRÅDESBETECKNINGAR

- ALLMAN PLATS
- GATA, GATUPLANTERING
- BYGGNADSKVARTER
- A ALLMÄNT ÄNDAMÅL
- B BOSTÄDER
- BH BOSTÄDER OCH HANDEL
- H HANDEL
- Gh GARAGE MED HANDEL

ÖVRIGA BETECKNINGAR AVSEDDA ATT FASTSTÄLLAS

- MARK SOM INTE FÅR BEBYGGAS
- MARK FÖR UTHUS O DYL
- ÖVERBYGGD GÅRD OCH ANNAN TERRASSBYGGNAD
- MARK FÖR BYGGNAD UNDER MARKPLANET
- S SAMMANBYGGDA HUS
- x MARK TILLGÄNGLIG FÖR ALLMAN GÅNGTRAFIK
- gf MARK TILLGÄNGLIG FÖR GEMENSAM FÖRBINDELELED
- +8.8 GÄLLANDE GATUHÖJD
- q SÄRSKILD MILJÖHÄNSYN
- I, II, III ANTAL VÅNINGAR
- 22.0 HÖGSTA HÖJD FÖR BYGGNADSDEL
- 17.5 BYGGNADSHÖJD
- UTFARTSFÖRBUD, TVÄRSTRECK MARKERAR FÖRBUDETS SLUT
- FÖNSTERRÄTT

ILLUSTRATIONER OCH HÄNVISNINGAR

- OMRÅDE DÄR ENLIGT PLANBESKRIVNINGEN FORDRAS SÄRSKILD UPPMÄRKSAMHET MED HÄNSYN TILL BEFINTLIG KULTURHISTORISK BEBYGGELSE
- OMRÅDE DÄR ENLIGT PLANBESKRIVNINGEN FORDRAS SÄRSKILD UPPMÄRKSAMHET MED HÄNSYN TILL TRAFIKEN
- ILLUSTRATIONSLINJE

Länsstyrelsen i Södermanlands län
fastställde 11.3.1988 denna
stadplan
avser; belysning Nyköping som ovan.
Enligt uppdrag:
H Eklöf Lundell

