


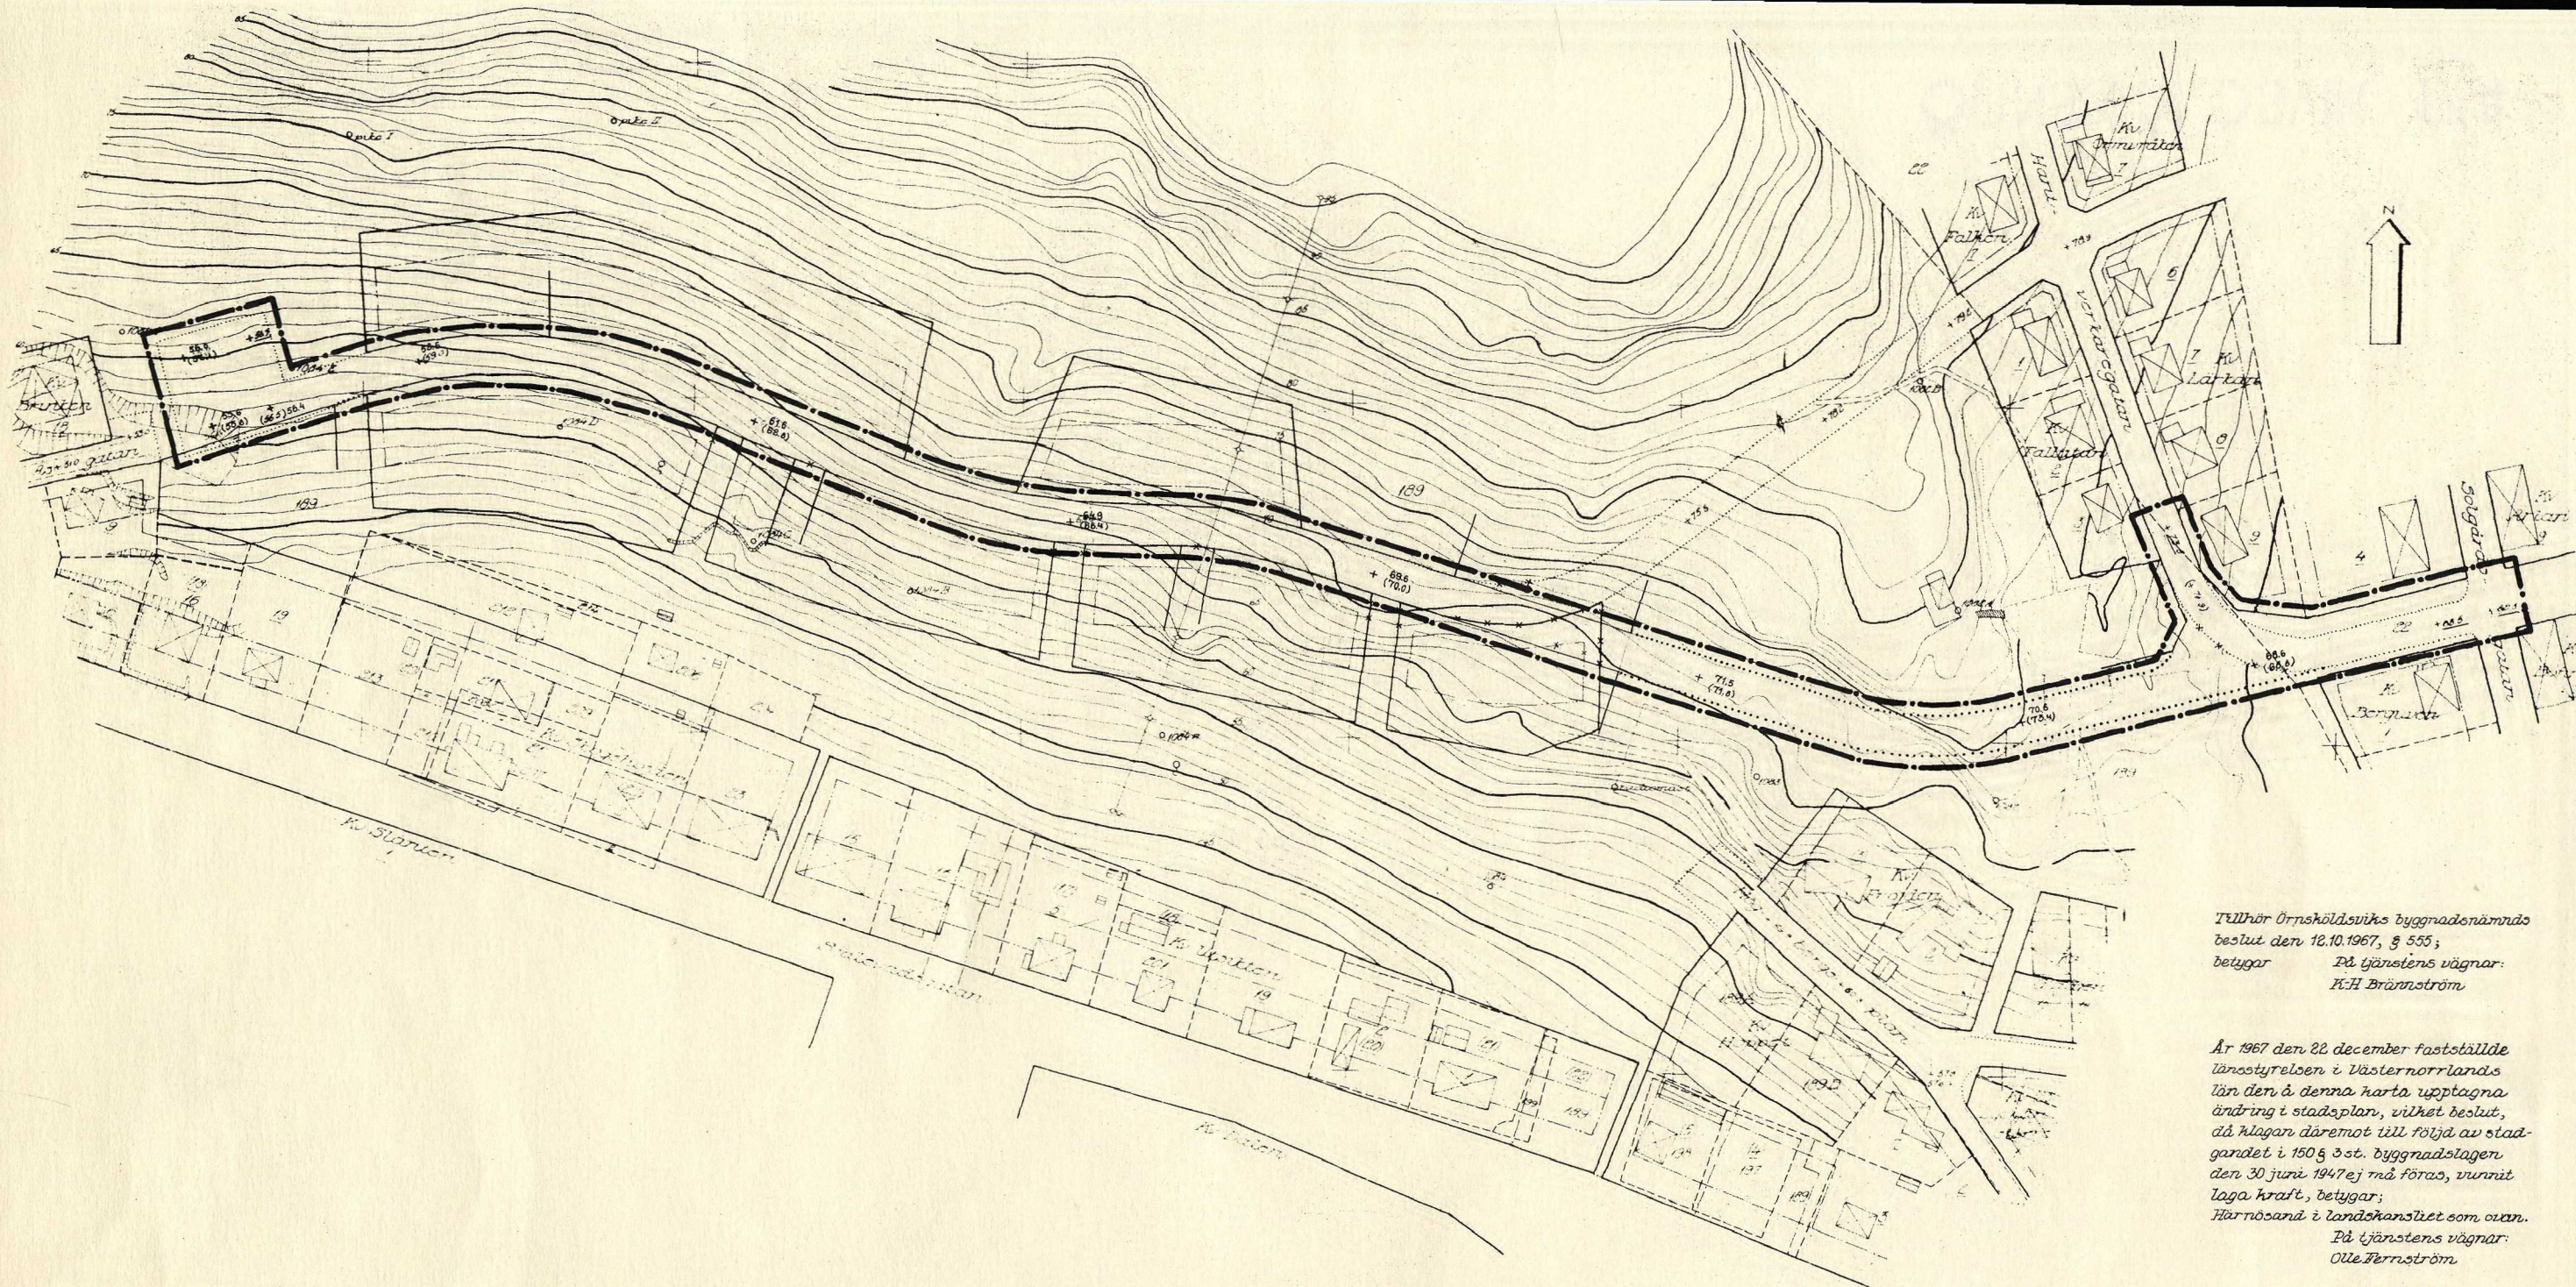

Tillhör Örnsköldsviks byggnadsnämnds
beslut den 18.10.1967, § 555;
betygar På tjänstens vägnar:
K.H. Brännström

År 1967 den 22 december fastställde
länsstyrelsen i Västerbottens län
den å denna karta upptagna
ändring i stadsplan, vilket beslut,
då klagan däremot till följd av stad-
gandet i 150 § 3 st. byggnadslagen
den 30 juni 1947 ej må föras, vunnit
laga kraft, betygar;
Härnösand i landskansliet som ovan.
På tjänstens vägnar:
Olle Fernström

BETECKNINGAR

GRUNDKARTA

- GÄLLANDE KVARTERSGRÄNS ELLER ANNAN OMRÅDESGRÄNS
- - - GÄLLANDE BESTÄMMELSGRÄNS
- - - GRÄNS FÖR FASTIGHET
- - - " " ADMINISTRATIVT BILDAD TOMT
- ANNAN GRÄNS
- ⊠ BOSTADS-RESPEKTIVT UTHUS
- STAKET
- + ELEKTRISK HÖGSPÄNNINGSLEDNING
- ||||| SLÄNT
- +00 FASTSTÄLLD GATUHÖJD
- HÖJDKURVOR
- 1/ NUMMER Å RÄTTSLIGEN BESTÄENDE TOMT
- 1/ " " ADMINISTRATIVT BILDAD
- 1/ " " STADSÄGA ELLER STB OMRÅDE

ÖB: GRUNDKARTAN AVSER STADSPLAN FASTSTÄLLD DEN 21.5.1965.

AV STADSFULLMÄKTIGE DEN 9.6.1967 ANTÅGET FÖRSLAG TILL ÄNDRAD STADSPLAN REDOVISAS SOM FASTSTÄLLT.


STADSPLANEKARTA

- STADSPLANEGRÄNS REDOVISAD TRE (3) METER
UTANFÖR DET OMRÅDE FÖRSLAGET AVSER
- - - GÄLLANDE OMRÅDESGRÄNS AVSEDD ATT UTGÅ
- - - GATU- KVARTERS- OCH ANNAN OMRÅDESGRÄNS
- GRÄNSLINJE EJ AVSEDD ATT FASTSTÄLLAS
- ⊠ ALLMÄN PLATS, GATA
- +00.0 GÄLLANDE GATUHÖJD AVSEDD ATT KVARSTÅ
- (+00.0) GÄLLANDE GATUHÖJD AVSEDD ATT UTGÅ
- +00.0 FÖRSLAGEN GATUHÖJD

Kopians likhet med originalet bestyrkes:

Kristina Hellqvist

Skala 1:1000

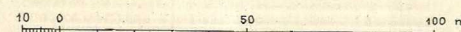

TERRASSVÄGEN

I ÖRNSKÖLDSVIKS STAD

FÖRSLAG TILL ÄNDRAD STADSPLAN

STADSPLANEKARTA SKALA 1:1000

REV DEN 16.10.1967
ÖRNSKÖLDSVIK DEN 14.9.1967

ERIK GLUD
STADSARKITEKT

KJELL BERGGREN
STADSPLANEINGENJÖR

ÖRNSKÖLDSVIK 67.12.22