

FÖRSLAG TILL ÄNDRING AV STADSPLANEN FÖR KVARTERET EKEN

I TROLLHÄTTANS STAD

UPPGJORT I AUGUSTI 1961 AV:

Thorvald Struwe

STADSARKITEKT



BETECKNINGAR:

GRUNDKARTA

- Gällande områdes- och bestämmelsegräns
- - - Fastighetsgräns
- - - - - Andra illustrationslinjer
- Befintlig byggnad
- 00.00 Gällande gathöjd
- 10; 558 Fastighetsbeteckningar

STADSPLANEKARTA

- - - Gränslinje belägen 3 meter utanför det område som beröres av förslaget
- Gällande områdes- och bestämmelsegräns
- * * * Gällande områdes- och bestämmelsegräns avsedd att utgå
- - - Bestämmelsegräns
- Gata eller torg
- BhS Område för bostads- och handelsändamål sammanbyggda hus
- Bh Område för bostads- och handelsändamål
- H Område för handels-hantverks- och garageändamål
- G Område för garageändamål
- Mark som inte får bebyggas
- X Mark tillgänglig för allmän gångtrafik
- 00.00 Gällande gathöjd
- III IV VI Antal våningar
- IVv Antal våningar jämte vindstredning
- 60.0 Byggnadshöjd

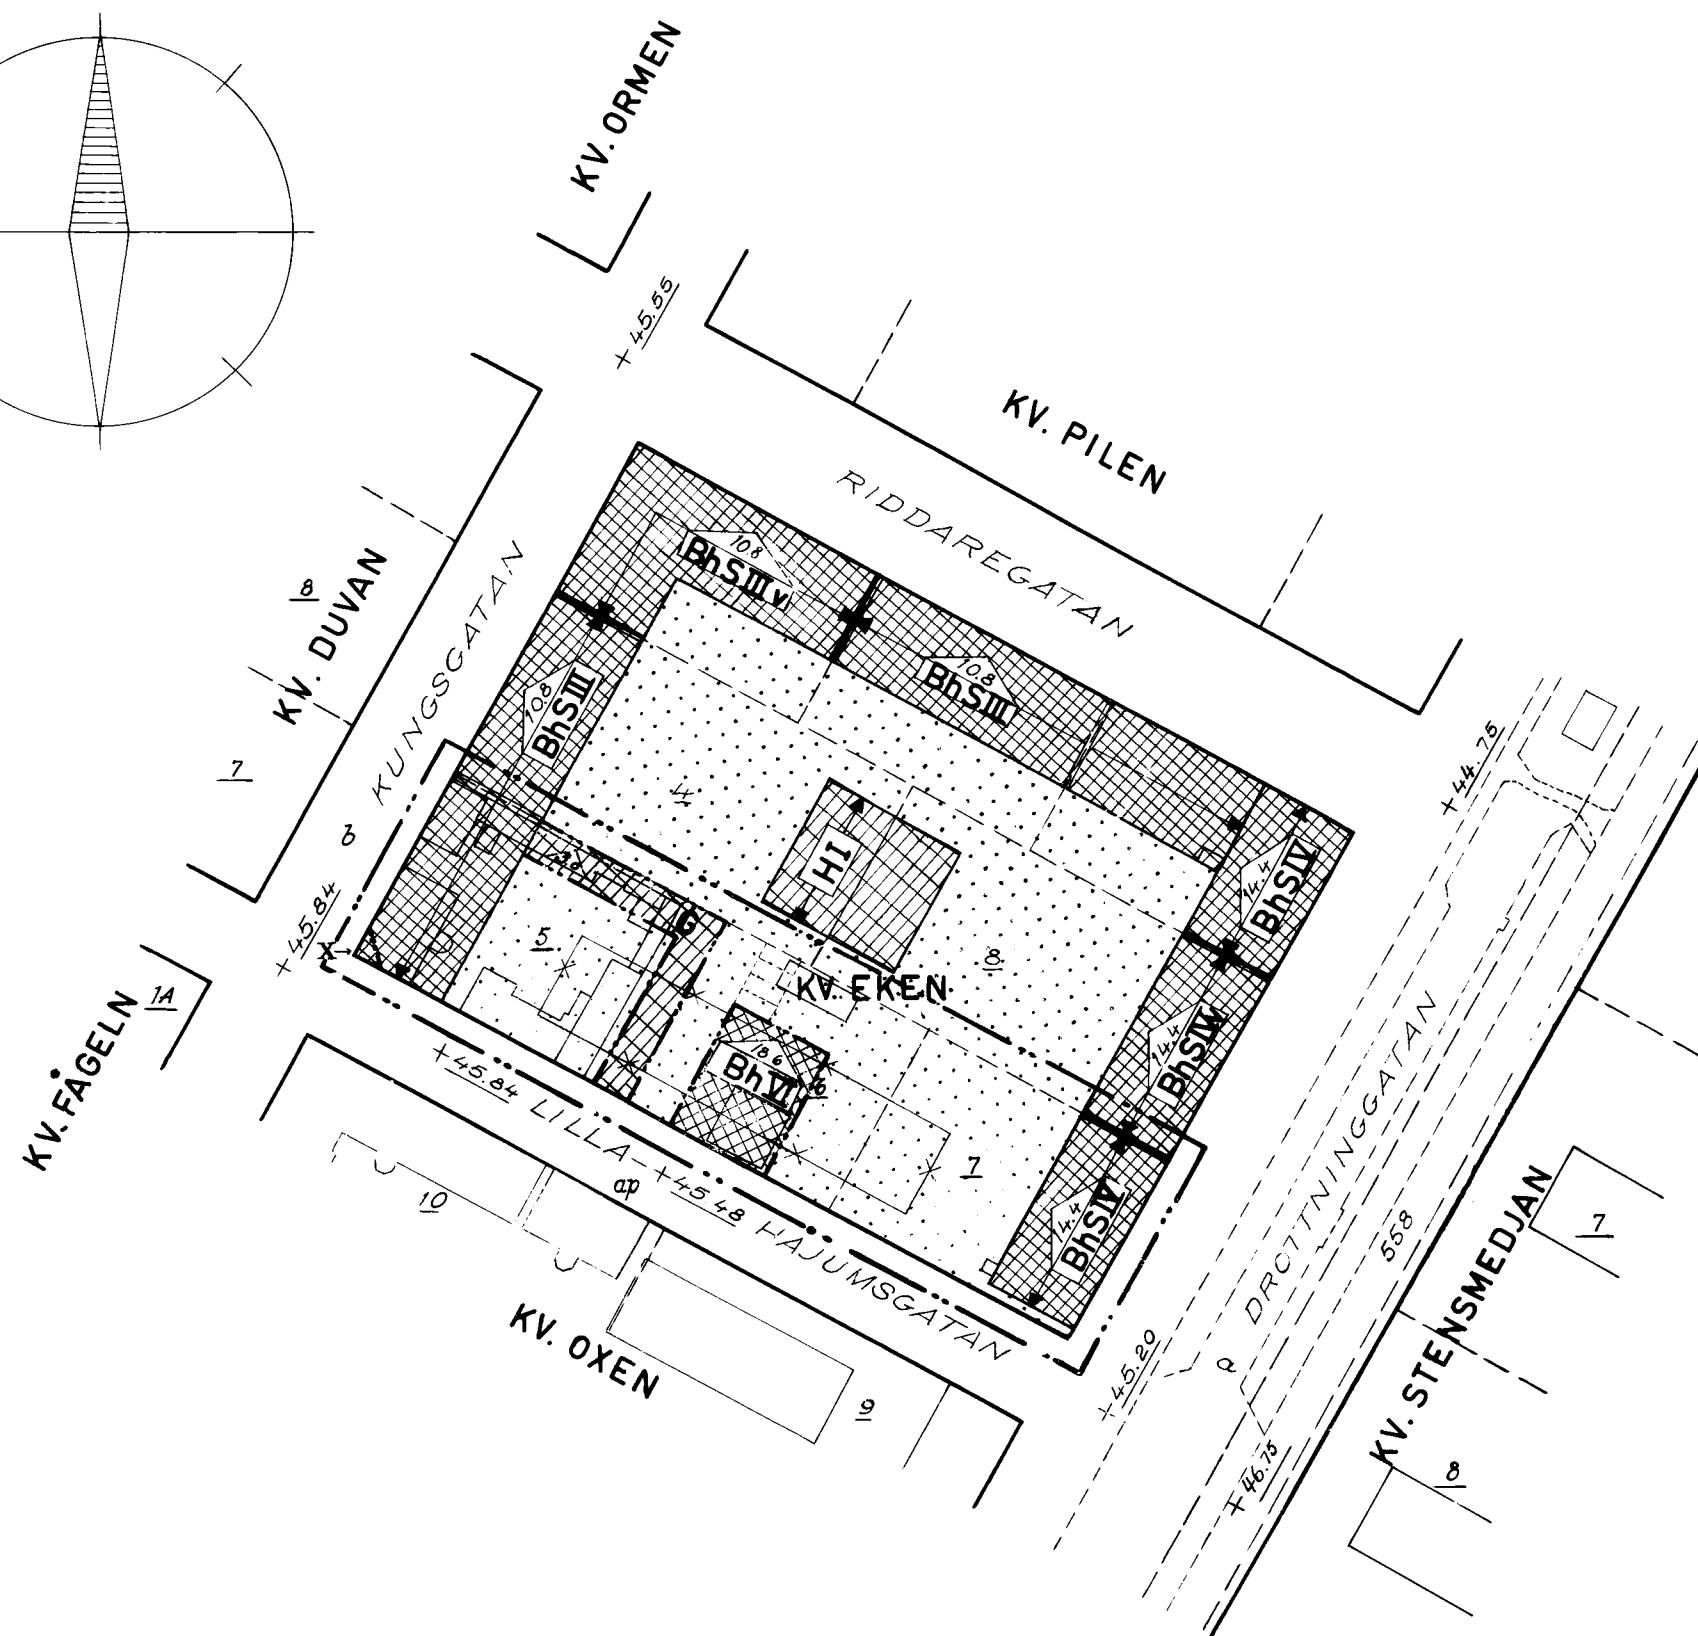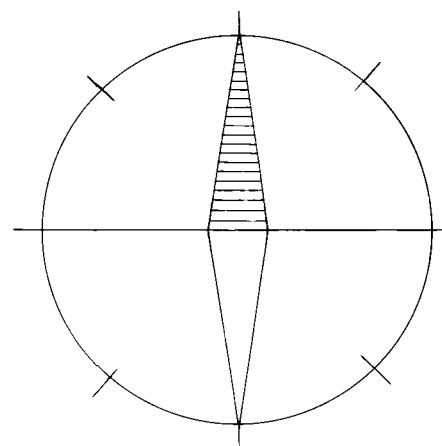

Tillhör stadsfullmäktiges protokoll
§ 419 av den 18 december 1962 betygar
Artur E. Lundqvist
stadsfullmäktiges ordf.

Genom lagakraftvunnet beslut denna
dag har länsstyrelsen fastställt
detta förslag; betygar Vänersborg
i landskapsliet den 1 april 1963.
På tjänstens vägnar:
Per Hydén

SKALA 1:1000

