


14/614 Astorp

504-17/71

FÖRSLAG TILL STADSPLAN FÖR OMRÅDET SÖDER OM KV. VETET I ÅSTORPS KÖPING, KRISTIANSTADS LÄN

UPPRÄTTAT AV NORDVÄSTRA SKÅNES SAMHÄLLSPANERING AB
KRISTIANSTAD 1 SEPTEMBER 1970

Johan Mogensen
JOHAN MOGENSEN
ARKITEKT SÄR

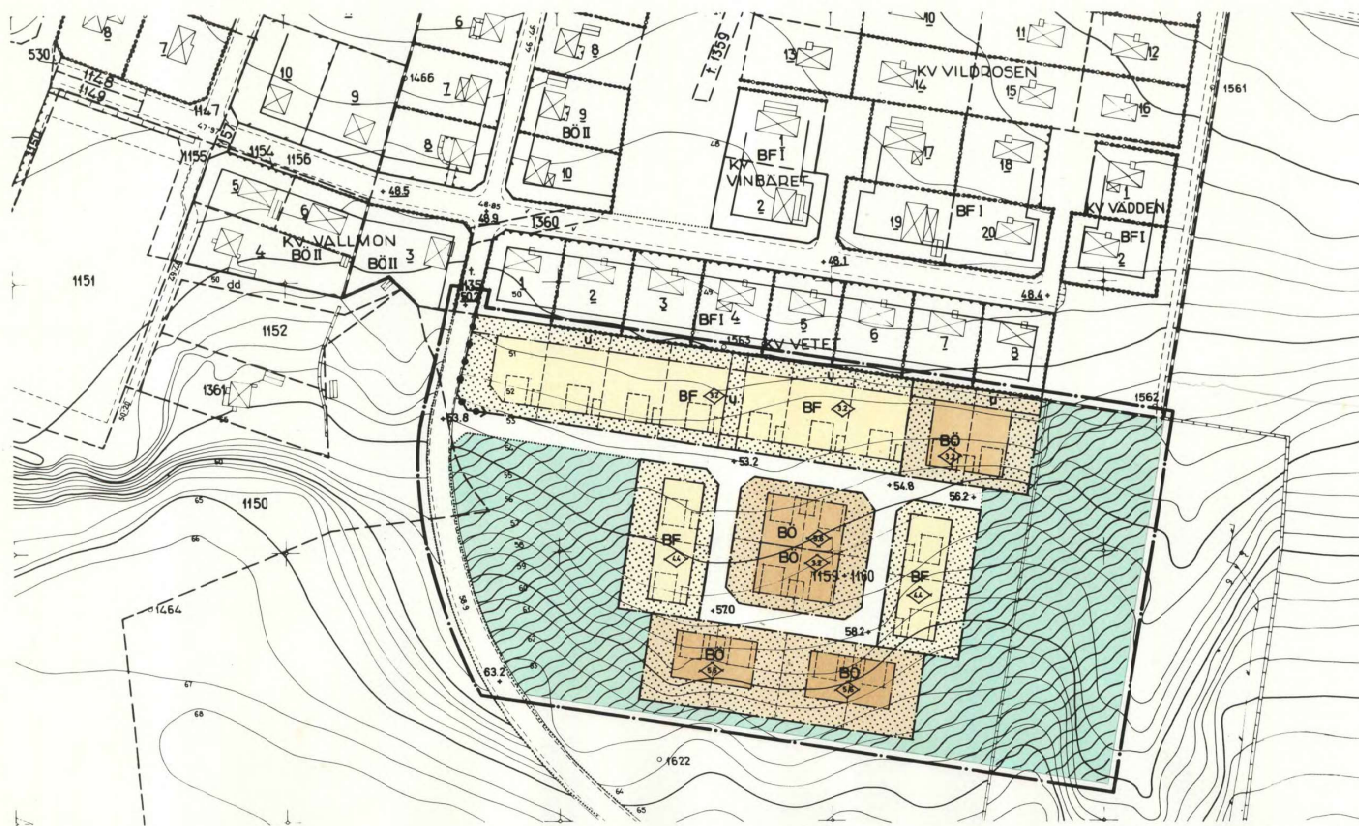

STADSPLANEKARTANS BETECKNINGAR: GRÄNSBETECKNINGAR

- STADSPLANEGRÄNS, BELÄGEN 3M UTANFÖR PLANOMRÅDET
- OMRÅDESGRÄNS
- SÄRSKILD OMRÅDESGRÄNS (ANORDNANDE AV STÄNGSEL)
- BESTÄMMELSEGRÄNS
- GRÄNSLINJER EJ AVSEDDA ATT FASTSTÄLLAS

OMRÅDESBETECKNINGAR ALLMÄN PLATS

- GATA ELLER TORG
- PARK ELLER PLANTERING

BYGGNADSKVARTER

- BF OMRÅDE FÖR BOSTADSÄNDAMÅL, FRISTÅENDE HUS
- BO OMRÅDE FÖR BOSTADSÄNDAMÅL, FRISTÅENDE ELLER KOPPLADE HUS

ÖVRIGA BETECKNINGAR

- MARK SOM ICKE FÅR BEBYGGAS
- U MARK TILLGÄNGLIG FÖR UNDERJORDISKA LEDNINGAR
- BYGGNADSHÖJD
- GÄLLANDE GATUHÖJD
- FÖRESLAGEN GATUHÖJD

GRUNDKARTANS BETECKNINGAR ENLIGT KUNGL. LANTMÄTERISTYRELSENS FÖRESKRIFTER

GRUNDKARTAN UPPRÄTTAD ÅR 1953 OCH KOMPLETTERAD
ÅR 1970 AV KJESSLER & MANNERSTRÄLE AB, HÄLSINGBORG.

NR 1101 107 70 TILLHÖR LÄNSSTYRELSEN
KRISTIANSTAD LÄN BESLUT DEN 15 MAJ 1971
PÅ TJÄNSTENS VÄGNAR

[Signature]
M. Sjöström

TILLHÖR KOMMUNALFÖLLMÄKTIGES I ÅSTORPS
KÖPING BESLUT DEN 13/12 1970, § 130, BETYGAR:

[Signature]
Sage Blom
ÖRDFÖRANDE

Astorp 719/71

50 0 100 M
SKALA 1:1000

