


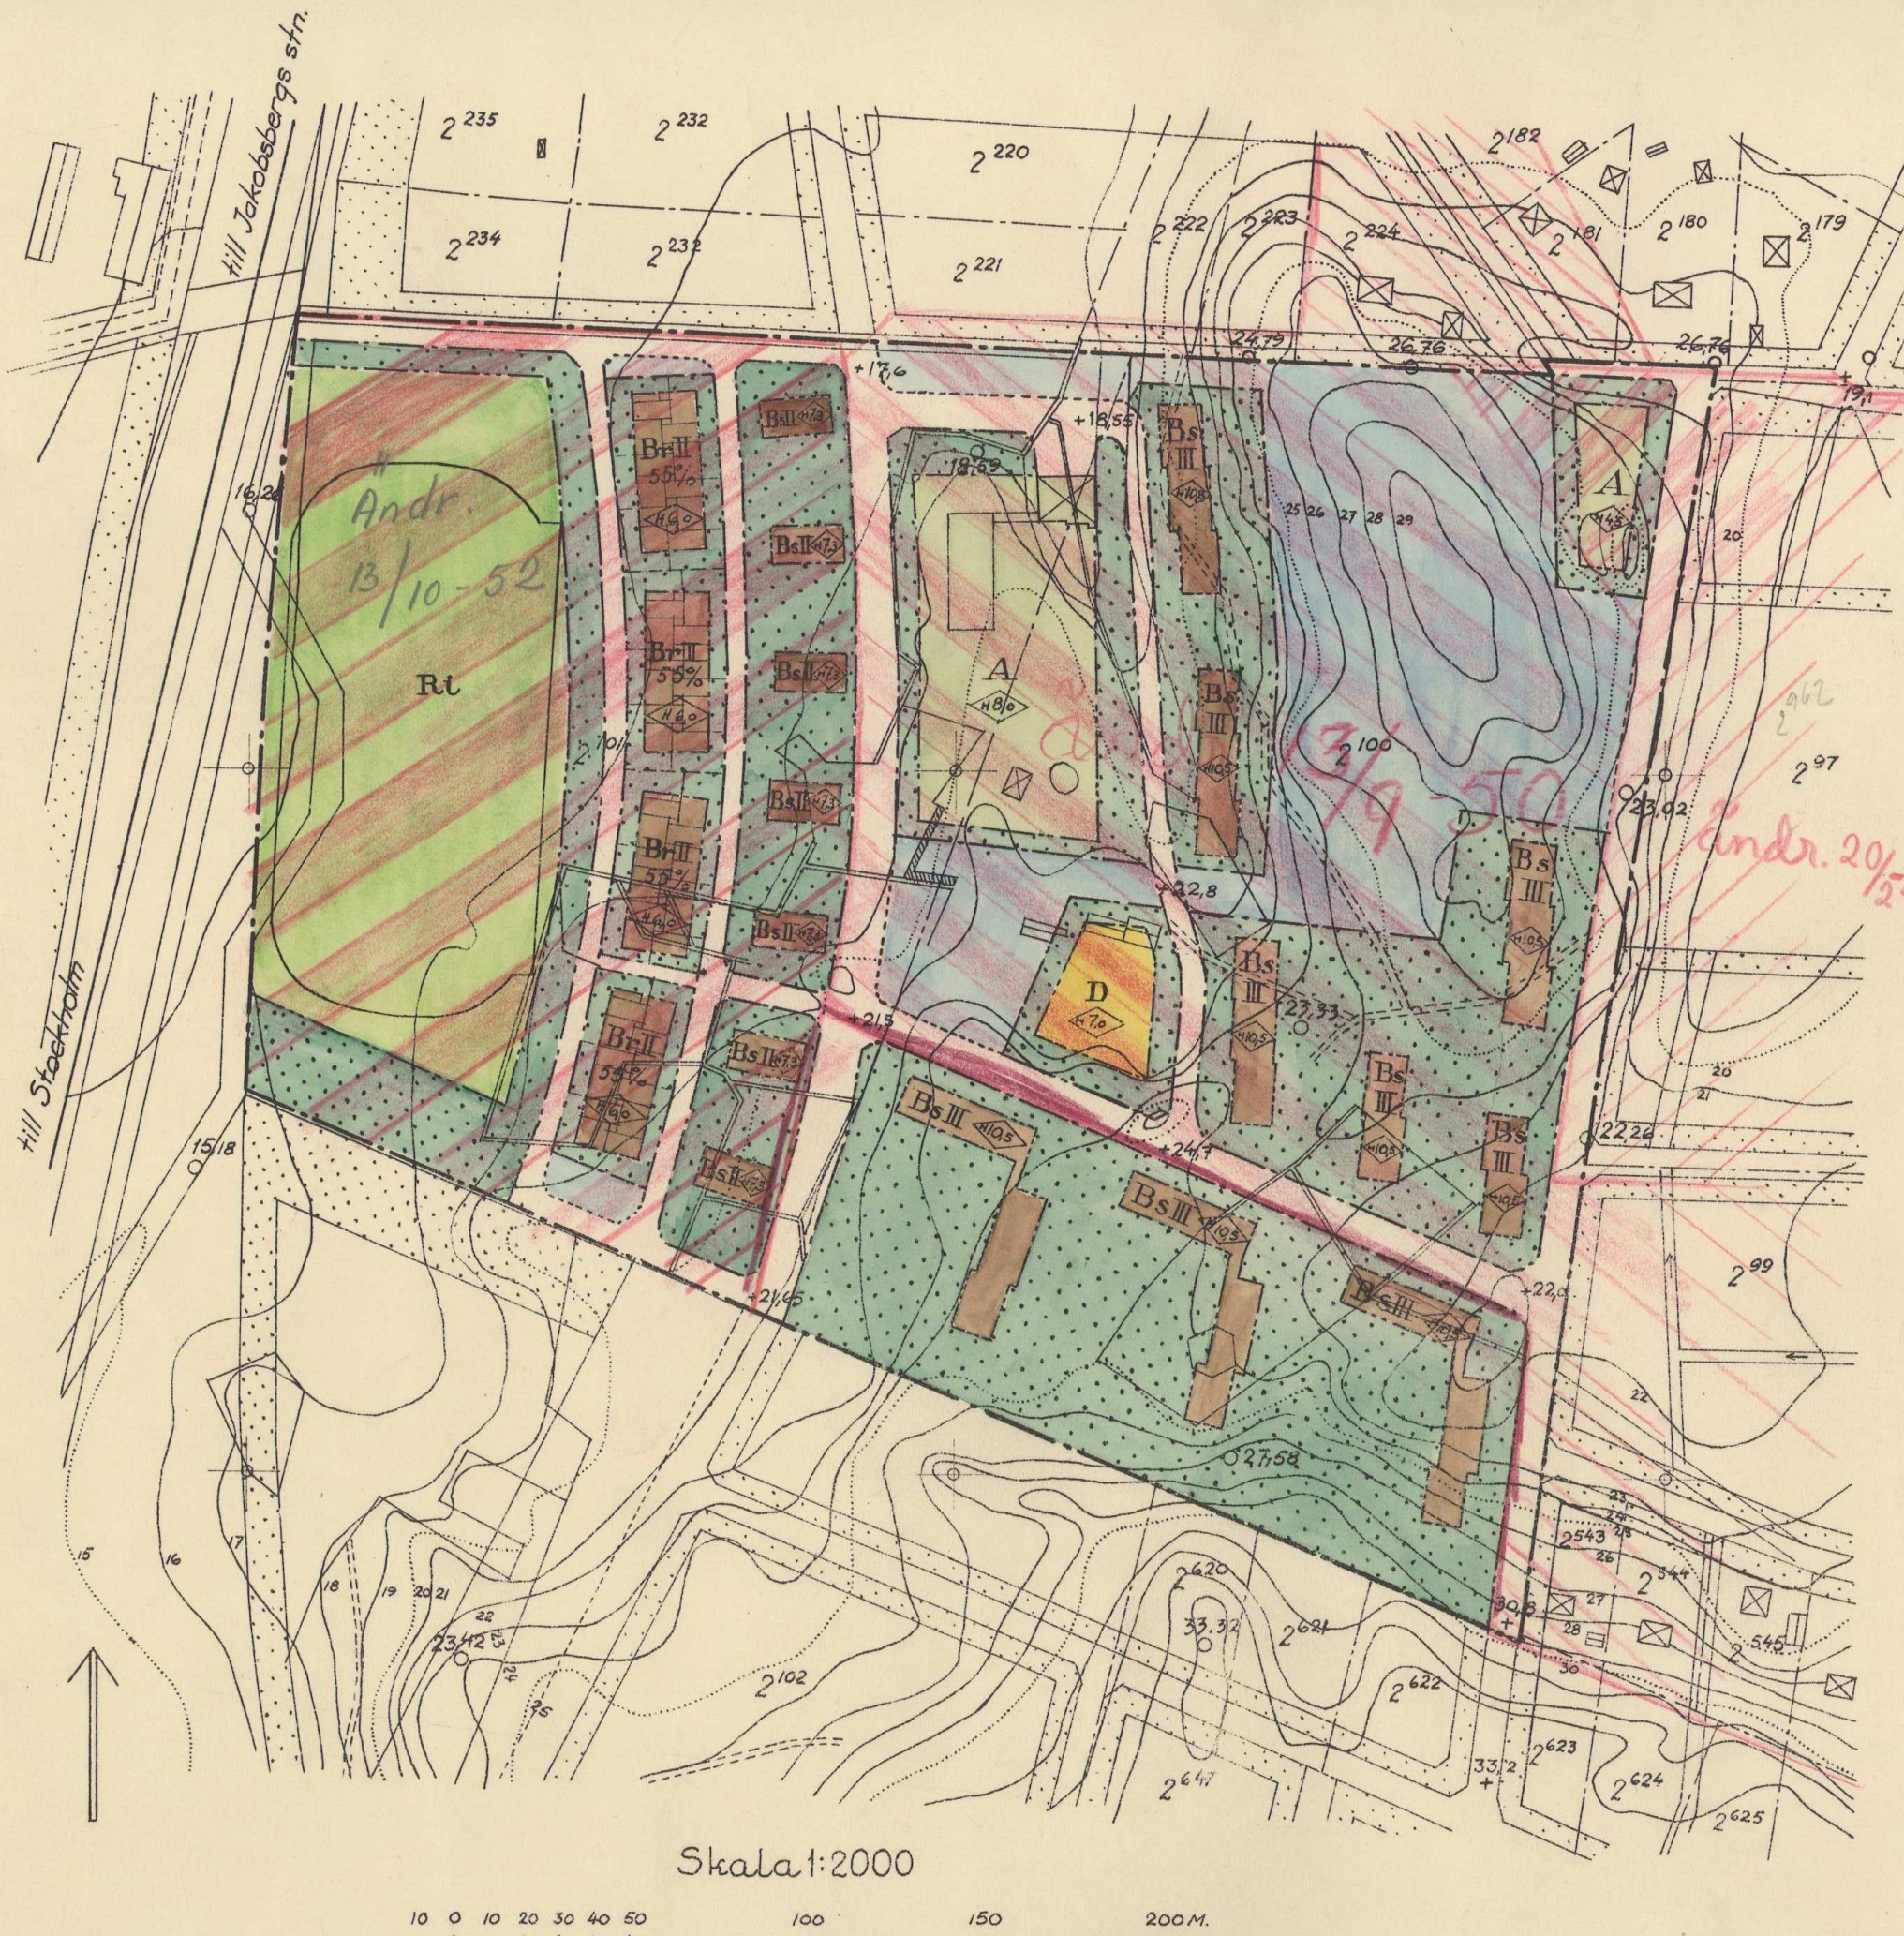

FÖRSLAG TILL BYGGNADSPLAN FÖR FASTIGHETERNA JAKOBSBERG 2¹⁰⁰ OCH 2¹⁰¹ I JÄRFÄLLA SOCKEN

upprättat år 1947 av HSB:s Riksförbund

arkitekter S A R Bertil Tideström

reviderad den 16 april 1948. År 1948. den 26 maj

fastställdes denna ändring av stadsplan byggnadsplan på sätt Kungl. Maj:ts befallningshavandes beslut samma dag närmare utvisar; betygar, Stockholm å landskansliet som ovan,

På tjänstens vägnar:
Olof Ljungström

Terrängkarta

- fastighetsgräns.
- - - - - väg
- järnvägsspår.
- ⊠ huvudbyggnad resp. uthus.
- dike.
- +0.0 väghöjd.
- 15.14 nivåkurvor i meter över havets m. v. y.
- o polygonpunkt.

Kopians likhet med originalet
bestyrkes i tjänsten:

Beteckningar:

- byggnadsplane gräns
- områdesgräns
- bestämmelsegräns
- - - - - parkgräns ej avsedd att fastställas
- allmän plats, väg
- allmän plats, park
- A område för allmänt ändamål
- B B område för bostadsändamål
- R i område för idrottsändamål
- D område för daghem
- mark som ej får bebyggas
- u mark tillgänglig för underjordiska ledningar
- S R slutet byggnadssätt resp. radhus eller kedjehus
- 55% medgiven procentuell byggnadsrätt
- II antal våningar
- 47.0 byggnadshöjd
- föreslaget byggnadsläge
- - - - - föreslagen tomtgräns ej avsedd att fastställas.

Skala 1:2000

