



Antagen av SBN 98.06.22
Laga kraft 98.07.20

Uppgifter om primärkartan


Upprättad genom fotogrammetrisk mätning
Koordinatsystem: Lokalt system Sundsvall 0 gon
Höjdsystem: Lokalt system Sundsvall
Kartblad: 57A
Mät- och kartavdelningen i Sundsvall 1998-03-20

Ingrid Wiklander-Nylander
INGRID WIKLANDER-NYLANDER
överingenjör

PRIMÄRKARTANS BETECKNINGAR

- | | |
|--|----------------------|
| | Fastighetsgräns |
| | Fastighetsbeteckning |
| | Byggnader |
| | Staket |
| | Gata |
| | Löv- resp barrträd |
| | Nivåkurvor |
| | Rutnätspunkt |

Kopians likhet med originalet bevisas
Fälun den 98-08-18
ReproTeknik

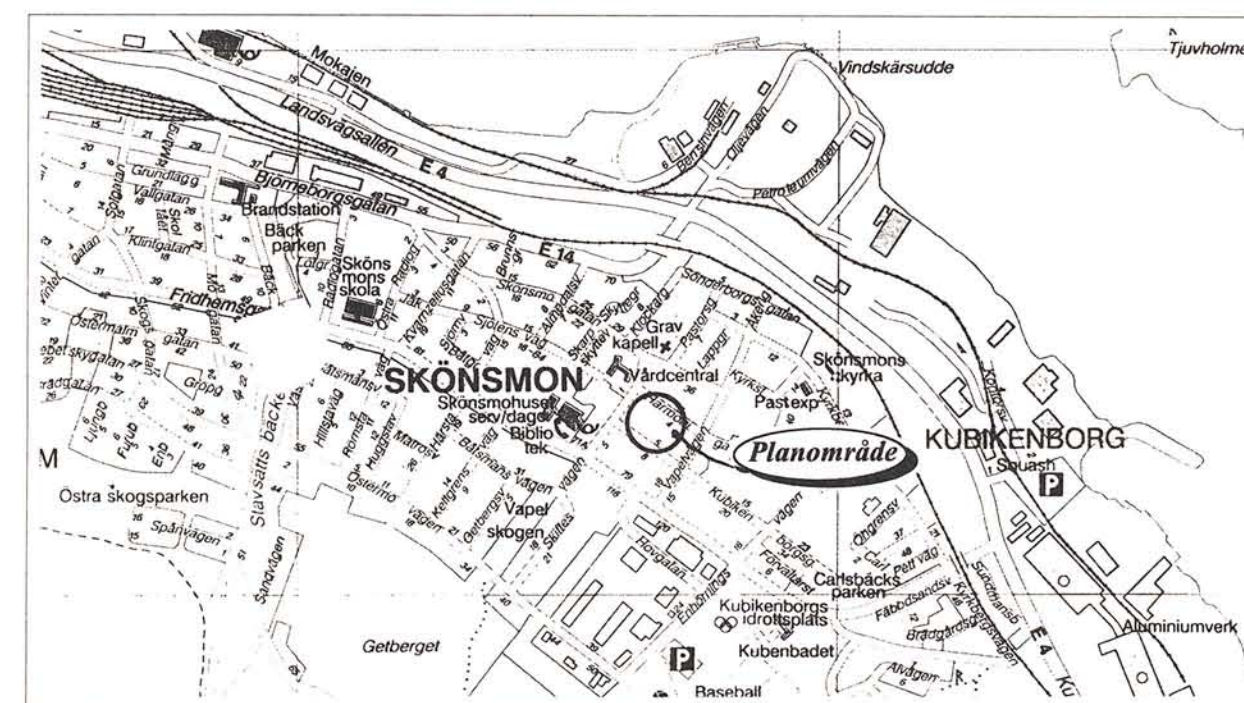

PLANBESTÄMMELSER

Följande gäller inom områden med nedanstående beteckningar.
Där beteckning saknas gäller bestämmelsen inom hela planområdet.
Endast angiven användning och utformning är tillåten.

GRÄNSBETECKNINGAR

- Planområdesgräns tillika Användningsgräns
- Egenskapsgräns

ANVÄNDNING AV KVARTERSMARK

- B Bostäder

UTNYTTJANDEGRAD

- II Högsta antal våningar

BEGRÄNSNING AV MARKENS BEBYGGANDE

- Marken får inte bebyggas
- Marken får endast bebyggas med gårdshus och carport/förråd samt på huvudbyggnaden får balkonger byggas

ADMINISTRATIVA BESTÄMMELSER

Genomförandetiden är 10 år från det att planen vunnit laga kraft

Detaljplan för Harmoni 14 Bostäder

Skönsmon, Sundsvalls kommun

Upprättad på stadsbyggnadskontoret 1998-03-20

Paul Sjölander *Ewa Westling*
Paul Sjölander Ewa Westling
planchef planingenjör

Skala 1:1000

