

Kopia.

STÄMPEL

Stämpel två kronor
påf. exp.

Genom beslut den 21 januari 1960, vilket numera vunnit laga kraft, har länsstyrelsen i Malmöhus län fastställt det å denna karta avfattade förslag till stadsplaneändring, betygar; Malmö i landskansliet den 25 februari 1960.

På tjänstens vägnar:
T. Rosenfeld.

FÖRSLAG TILL ÄNDRING AV STADSPLANEN FÖR KVARTERET KAKTUS I HÖGANÄS (BELÄGET ÖSTER OM SÖDRA VÄGEN OCH NORR OM STORGATAN)

HÄLSINGBORG DEN 19 OKTOBER 1959

Gunnar Sandberg
ARKITEKT SAR

REVIDERAT.

HÄLSINGBORG DEN 5 NOVEMBER 1959

Gunnar Sandberg
ARKITEKT SAR

Tillhör byggnadsnämndens i Höganäs
beslut av den 12 november 1959, § 294.
Betygar;
I tjänsten:


Bertil Sellner

(Bertil Sellner)
Byggnadsnämndens sekr.

Kopians likhet med originalet be-
styrkes;

I tjänsten:

Olof Nygren
(Olof Nygren)
Stadsingenjör.

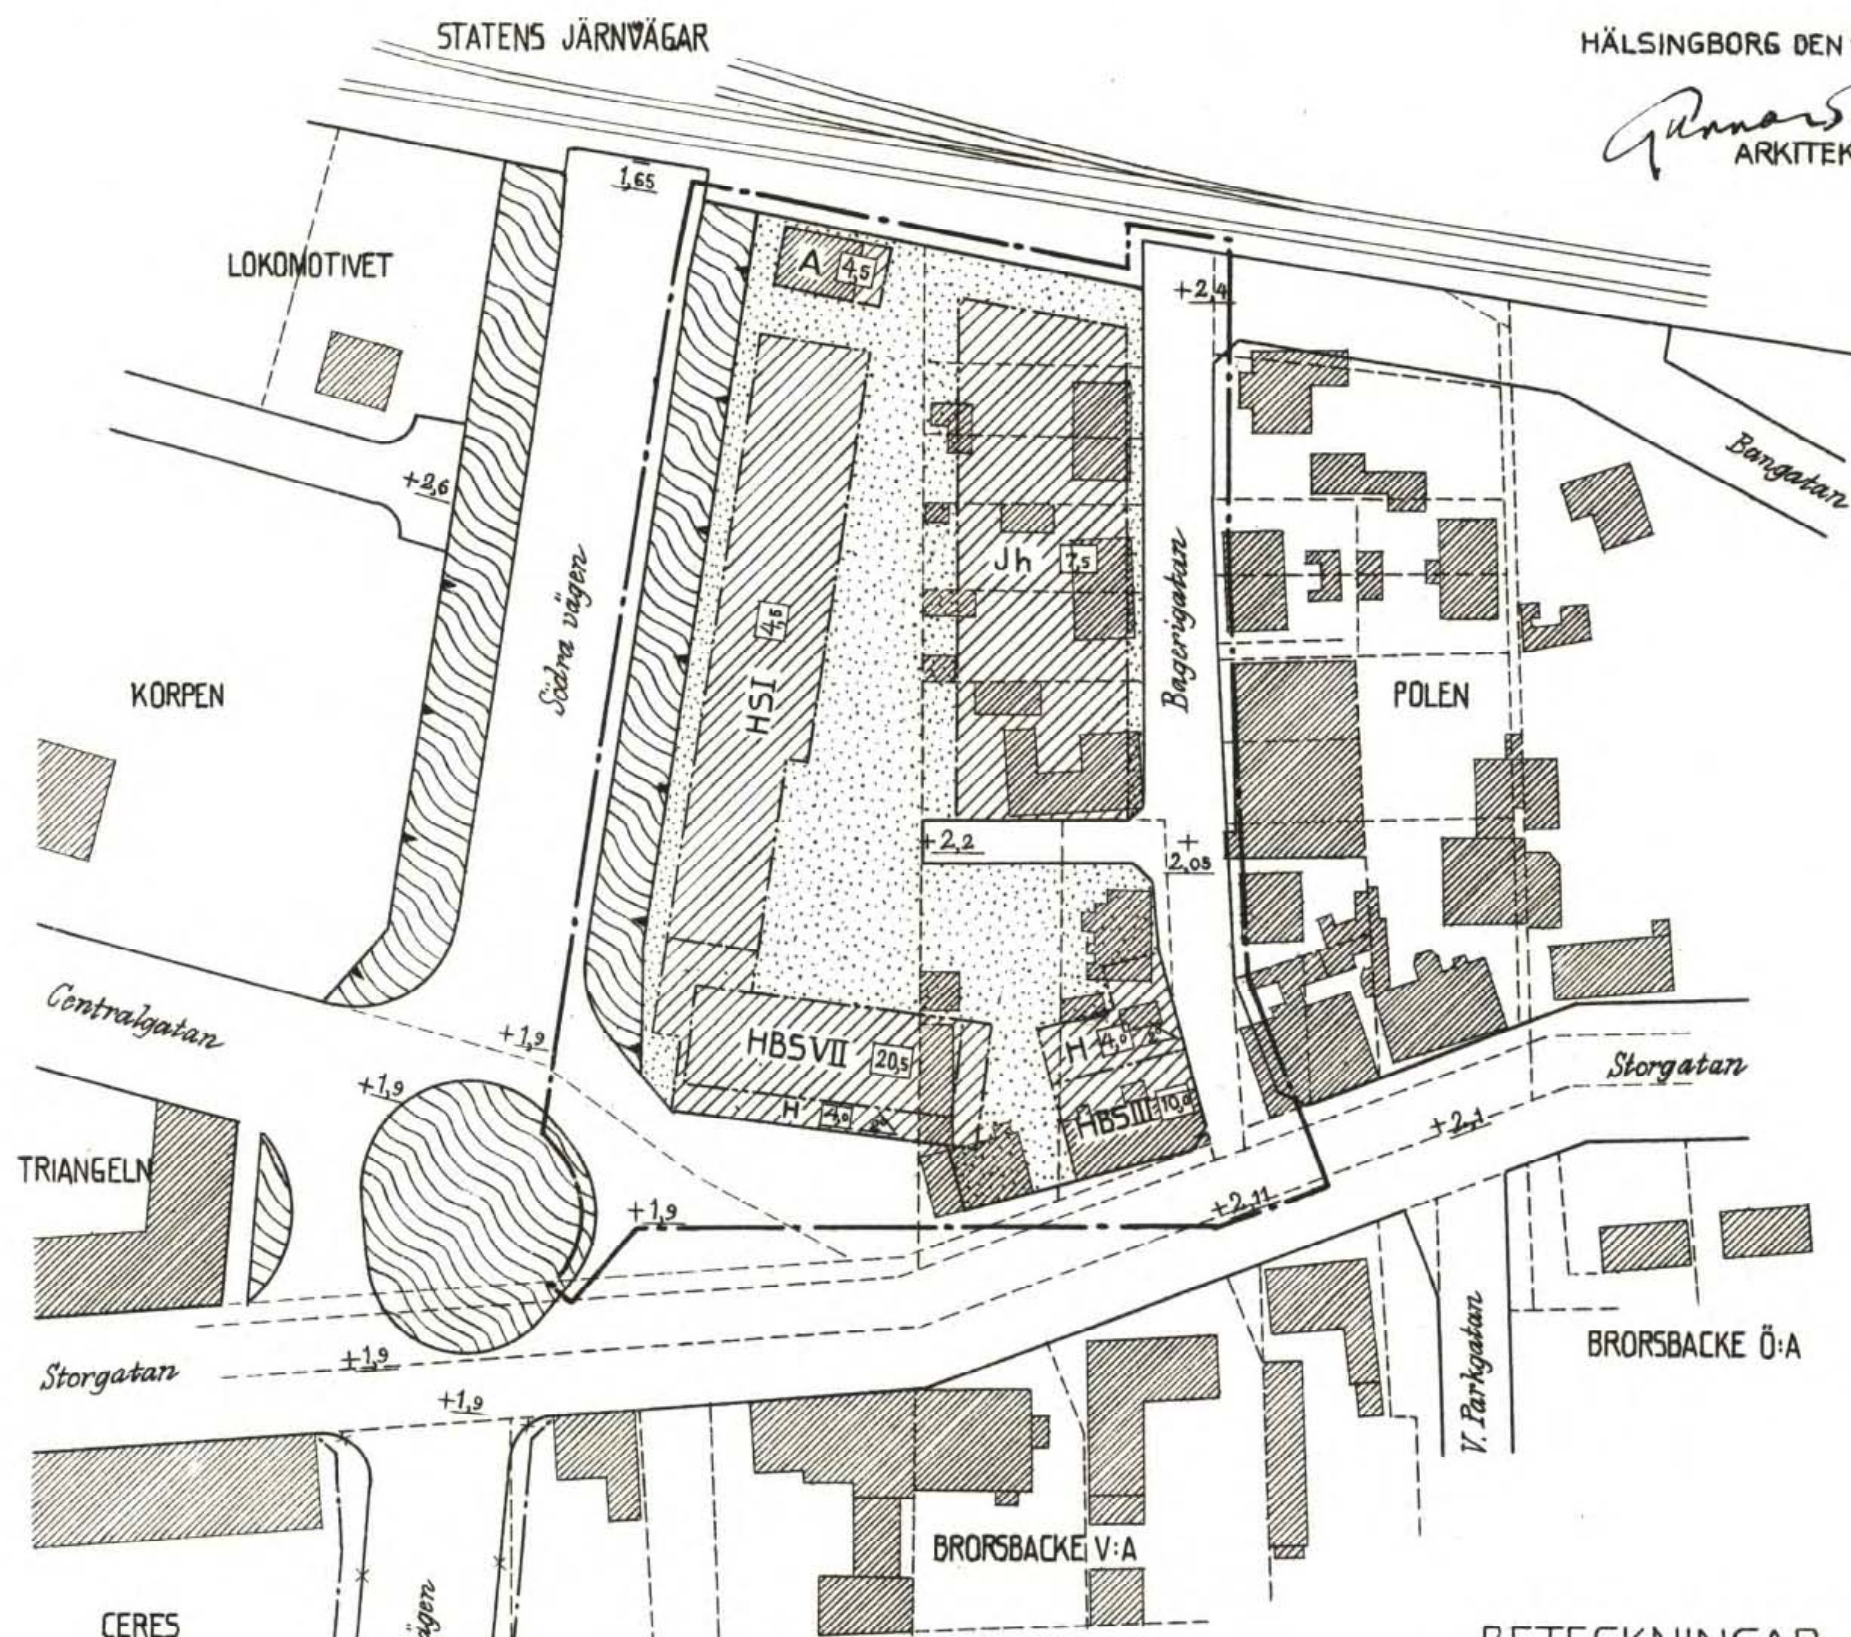

Visade ändringar
finnas upptagna i förslag till
ändring av stadsplanen för kvarteren
Castor m.fl. (område omkring Södra
vägens korsningar med Långgatan och
Långarödsvägen), upprättat den
30 november 1957.

BETECKNINGAR:

- — — — — Linje belägen 2 m utanför det område, som förslaget omfattar.
- — — — — Gällande gräns för byggnadskvarter eller annat område, avsedd att bibehållas.
- * * * — — — — — " " " " " avsedd att utgå.
- — — — — Föreslagen gräns för byggnadskvarter.
- — — — — " " " " " områden inom byggnadskvarter.
- A Kvartermark för allmänt ändamål.
- HB " handels- och bostadsändamål.
- H " handelsändamål.
- Jh " småindustri- och hantverksändamål.
- " " som icke må bebyggas.
- Allmän plats: gata.
- " " av annat slag.
- S Sammanhängande byggnadsstätt.
- III Tillåtet våningsantal.
- 10,0 Tillåten byggnadshöjd.
- 4 Tillåten taklutning.
- +2,5 Gällande gatuhöjd, avsedd att bibehållas.
- — — — — In- och utfart förbjuden.
- — — — — Befintlig fasthetsgräns.
- — — — — " byggnad.

STADSPLANEKARTA

SKALA 1:1000

