


1976.10.01

(108)

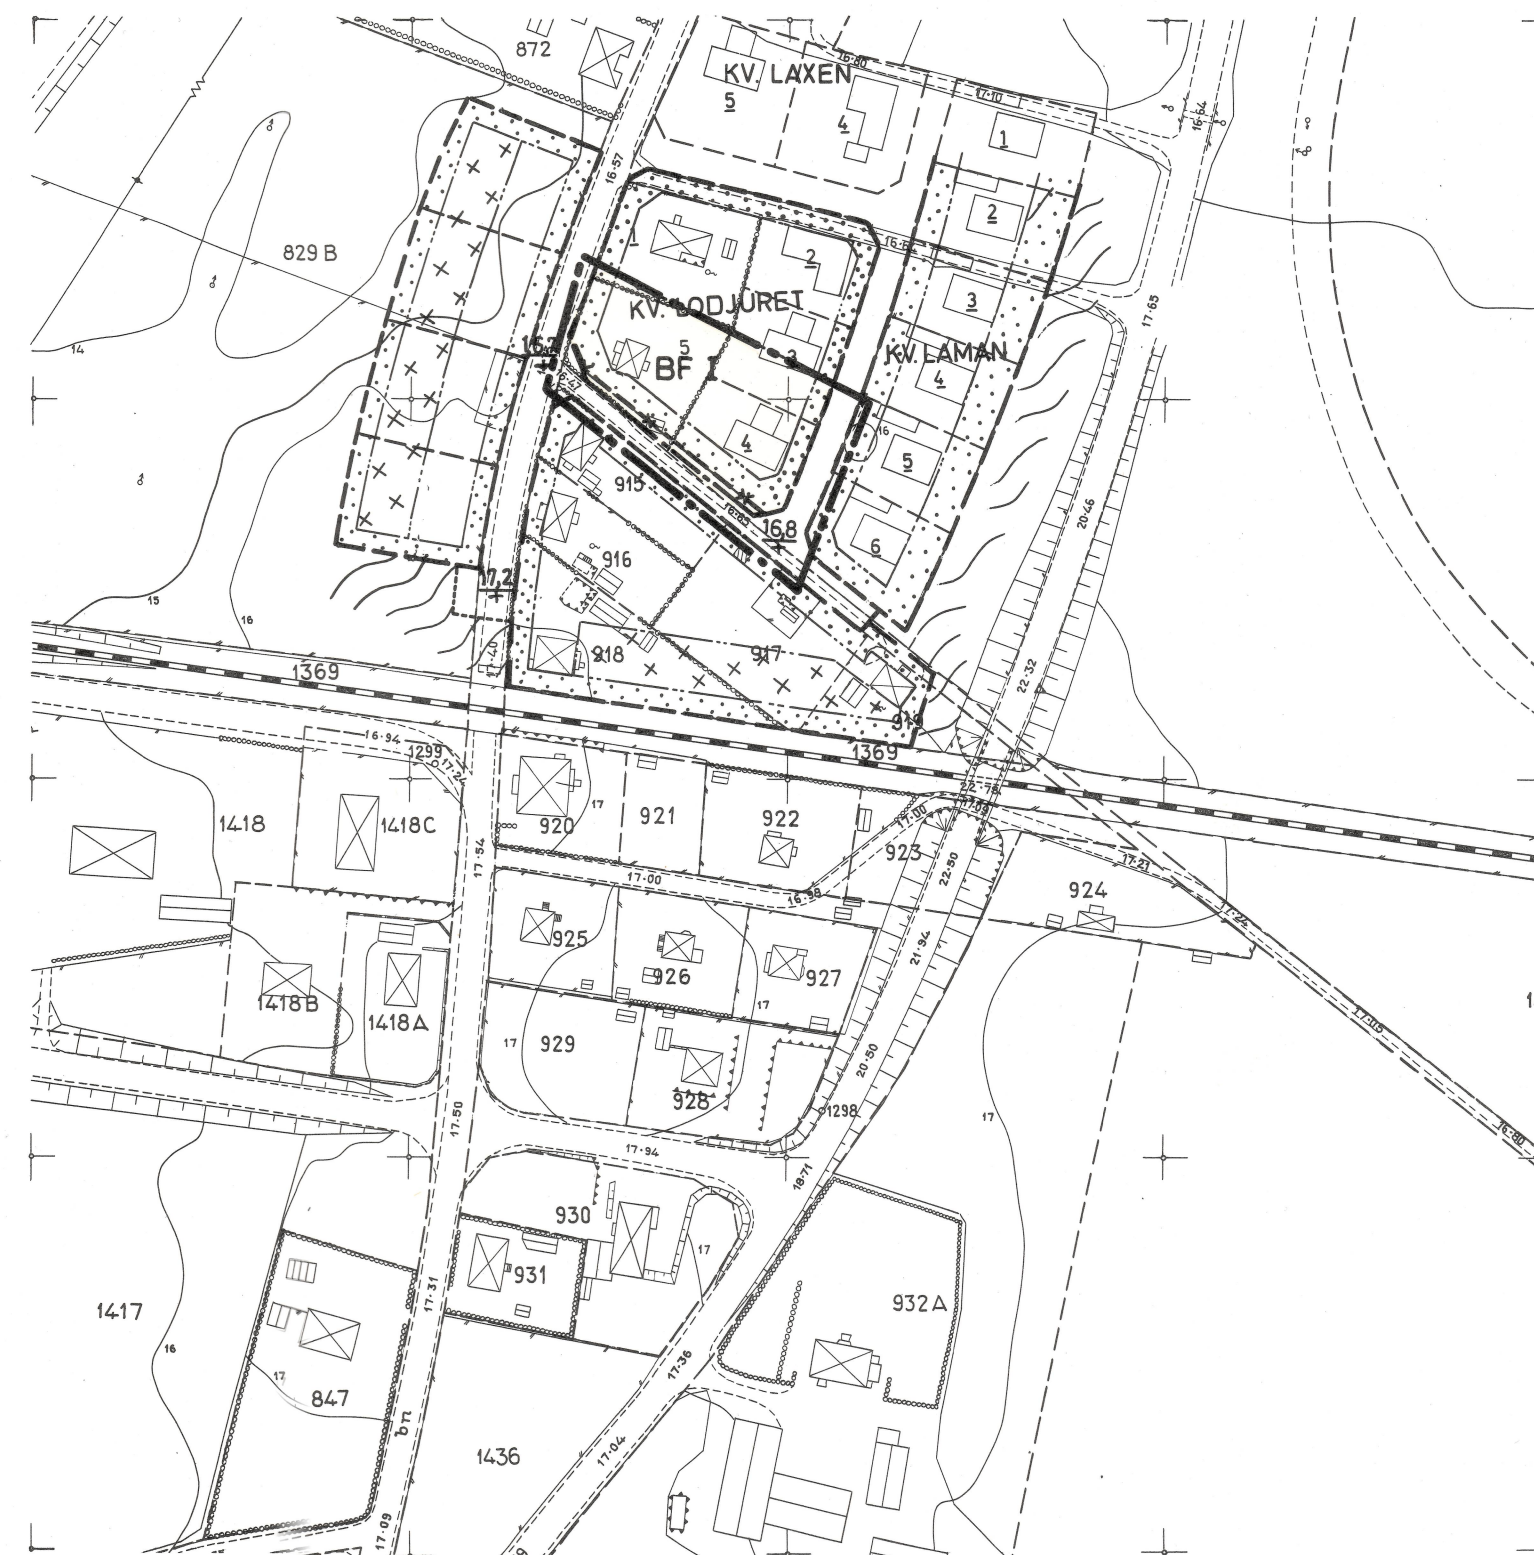

FÖRSLAG TILL ÄNDRING AV STADSPLANEN FÖR ETT OMRÅDE VID FLÄKTGATAN I ÅSTORPS SAMHÄLLE OCH KOMMUN, KRISTIANSTADS LÄN.

ÅSTORP I MARS 1975

JOHAN MOGENSEN
STADSARKITEKT

STADSPLANEKARTANS BETECKNINGAR:

GRÄNSBETECKNINGAR:

- · — · — STADSPLANEGRÄNS
- — — — GÄLLANDE OMRÅDESGRÄNS AVSEDD ATT BIBEHÅLLAS
- * — * — * GÄLLANDE OMRÅDESGRÄNS AVSEDD ATT UTGÅ
- — — — KVARTERS- ELLER ANNAN OMRÅDESGRÄNS
- · — · — BESTÄMMELSEGRÄNS

OMRÅDESBETECKNINGAR

ALLMÄN PLATS


- GATA ELLER TORG
- ▨ PARK ELLER PLANTERING

BYGGNADSKVARTER

- BF

ÖVRIGA BETECKNINGAR

- · · · · MARK SOM ICKE FÅR BEBYGGAS
- + 000 GÄLLANDE GATUHÖJD
- I ANTAL VÅNINGAR

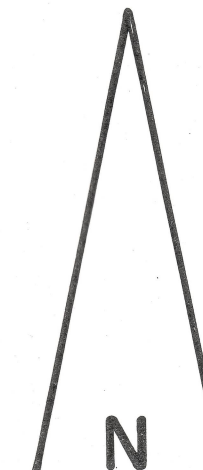

Nr 11.082-2672-76. Tillhör länsstyrelsens
i Kristianstads län beslut den 1 oktober
1976.

Ulla Ljunggren

TILLHÖR FULLMÄKTIGES I ÅSTORPS
KOMMUN BESLUT 1976-04-29 § 58

BETYGAS

Sage Klarin
/TAGE KLARIN/
ordf.

Kopians likhet med originalet betygas.
Stockholm den 21/11 1976.
Liberkartor

G Lundberg
G Lundberg

5108



SKALA 1:2000