


DETALJPLAN



ILLUSTRATIONSPLAN

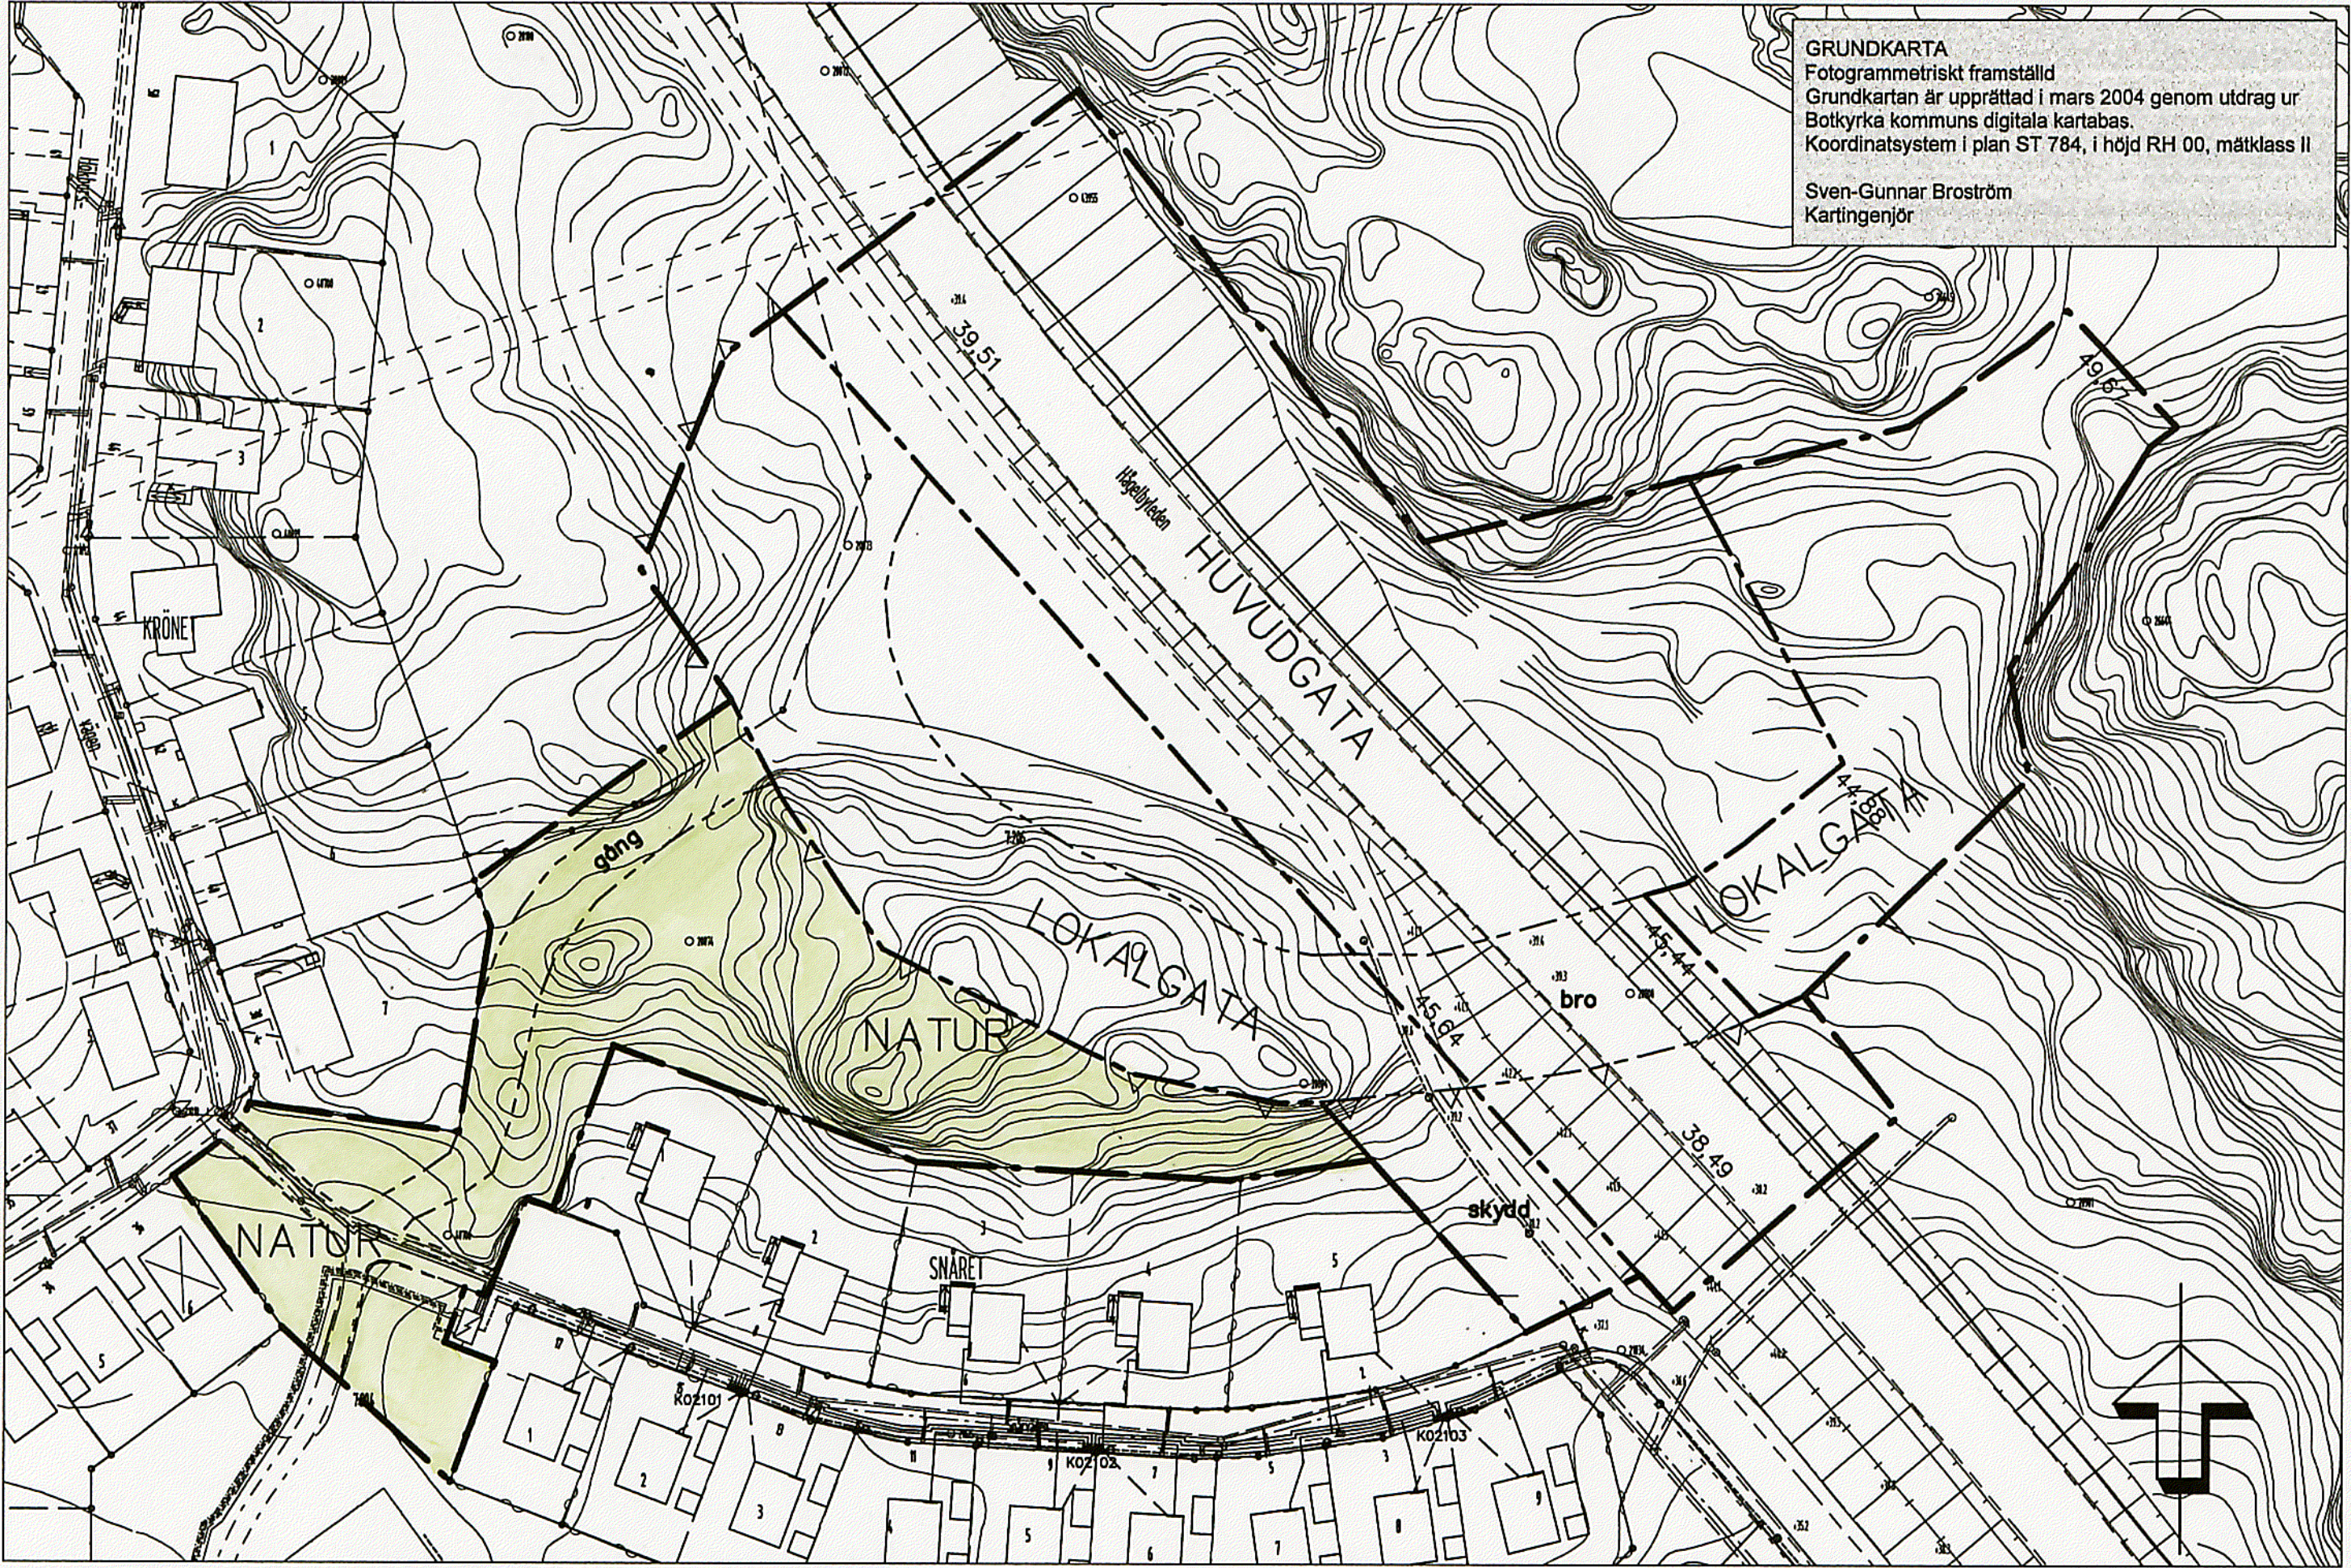

Skala 1:1000
10 0 10 20 30 40 50 100 m

PLANBESTÄMMELSER

Följande gäller inom områden med nedanstående beteckningar.
Endast angiven användning och utformning är tillåten.
Bestämmelser utan beteckning gäller inom hela planområdet.

GRÄNSER

- Planområdesgräns
- Användningsgräns
- Egenskapsgräns

ANVÄNDNING AV ALLMÄN PLATSMARK

- HUVUDGATA Trafik mellan områden
- LOKALGATA Lokaltrafik
- NATUR Naturområde

UTFORMNING AV ALLMÄNNA PLATSER

- + 0.00 Föreskriven höjd över nollplanet
- gång Gångväg
- bro Trafikerad bro
- skydd Skyddsområde med plantering

STÖRNINGSSKYDD

- Bullerplank ska uppgöras, så att omgivande bostäder får en högsta ekvivalent bullernivå i fasad på 55 dB(A)

ADMINISTRATIVA BESTÄMMELSER

Genomförandetiden är 5 år från den dag planen vinner laga kraft

Antagen KF 2004-06-22
Laga kraft 2004-07-27

Tillhör kommunfullmäktiges i Botkyrka kommun
beslut den 22 juni 2004, § 122

intygat
kommunfullmäktiges sekreterare

DETALJPLAN FÖR

TRAFIKPLATS SOLHÖJDEN

DEL AV TUMBA 7:206, BOTKYRKA KOMMUN
UPPRÄTTAD AV TEKNISKA FÖRVALTNINGEN I FEBRUARI 2004

Per-Anders Främgård
Stadsarkitekt

Eva Kamph
Planarkitekt

26-07