


PLANKARTA

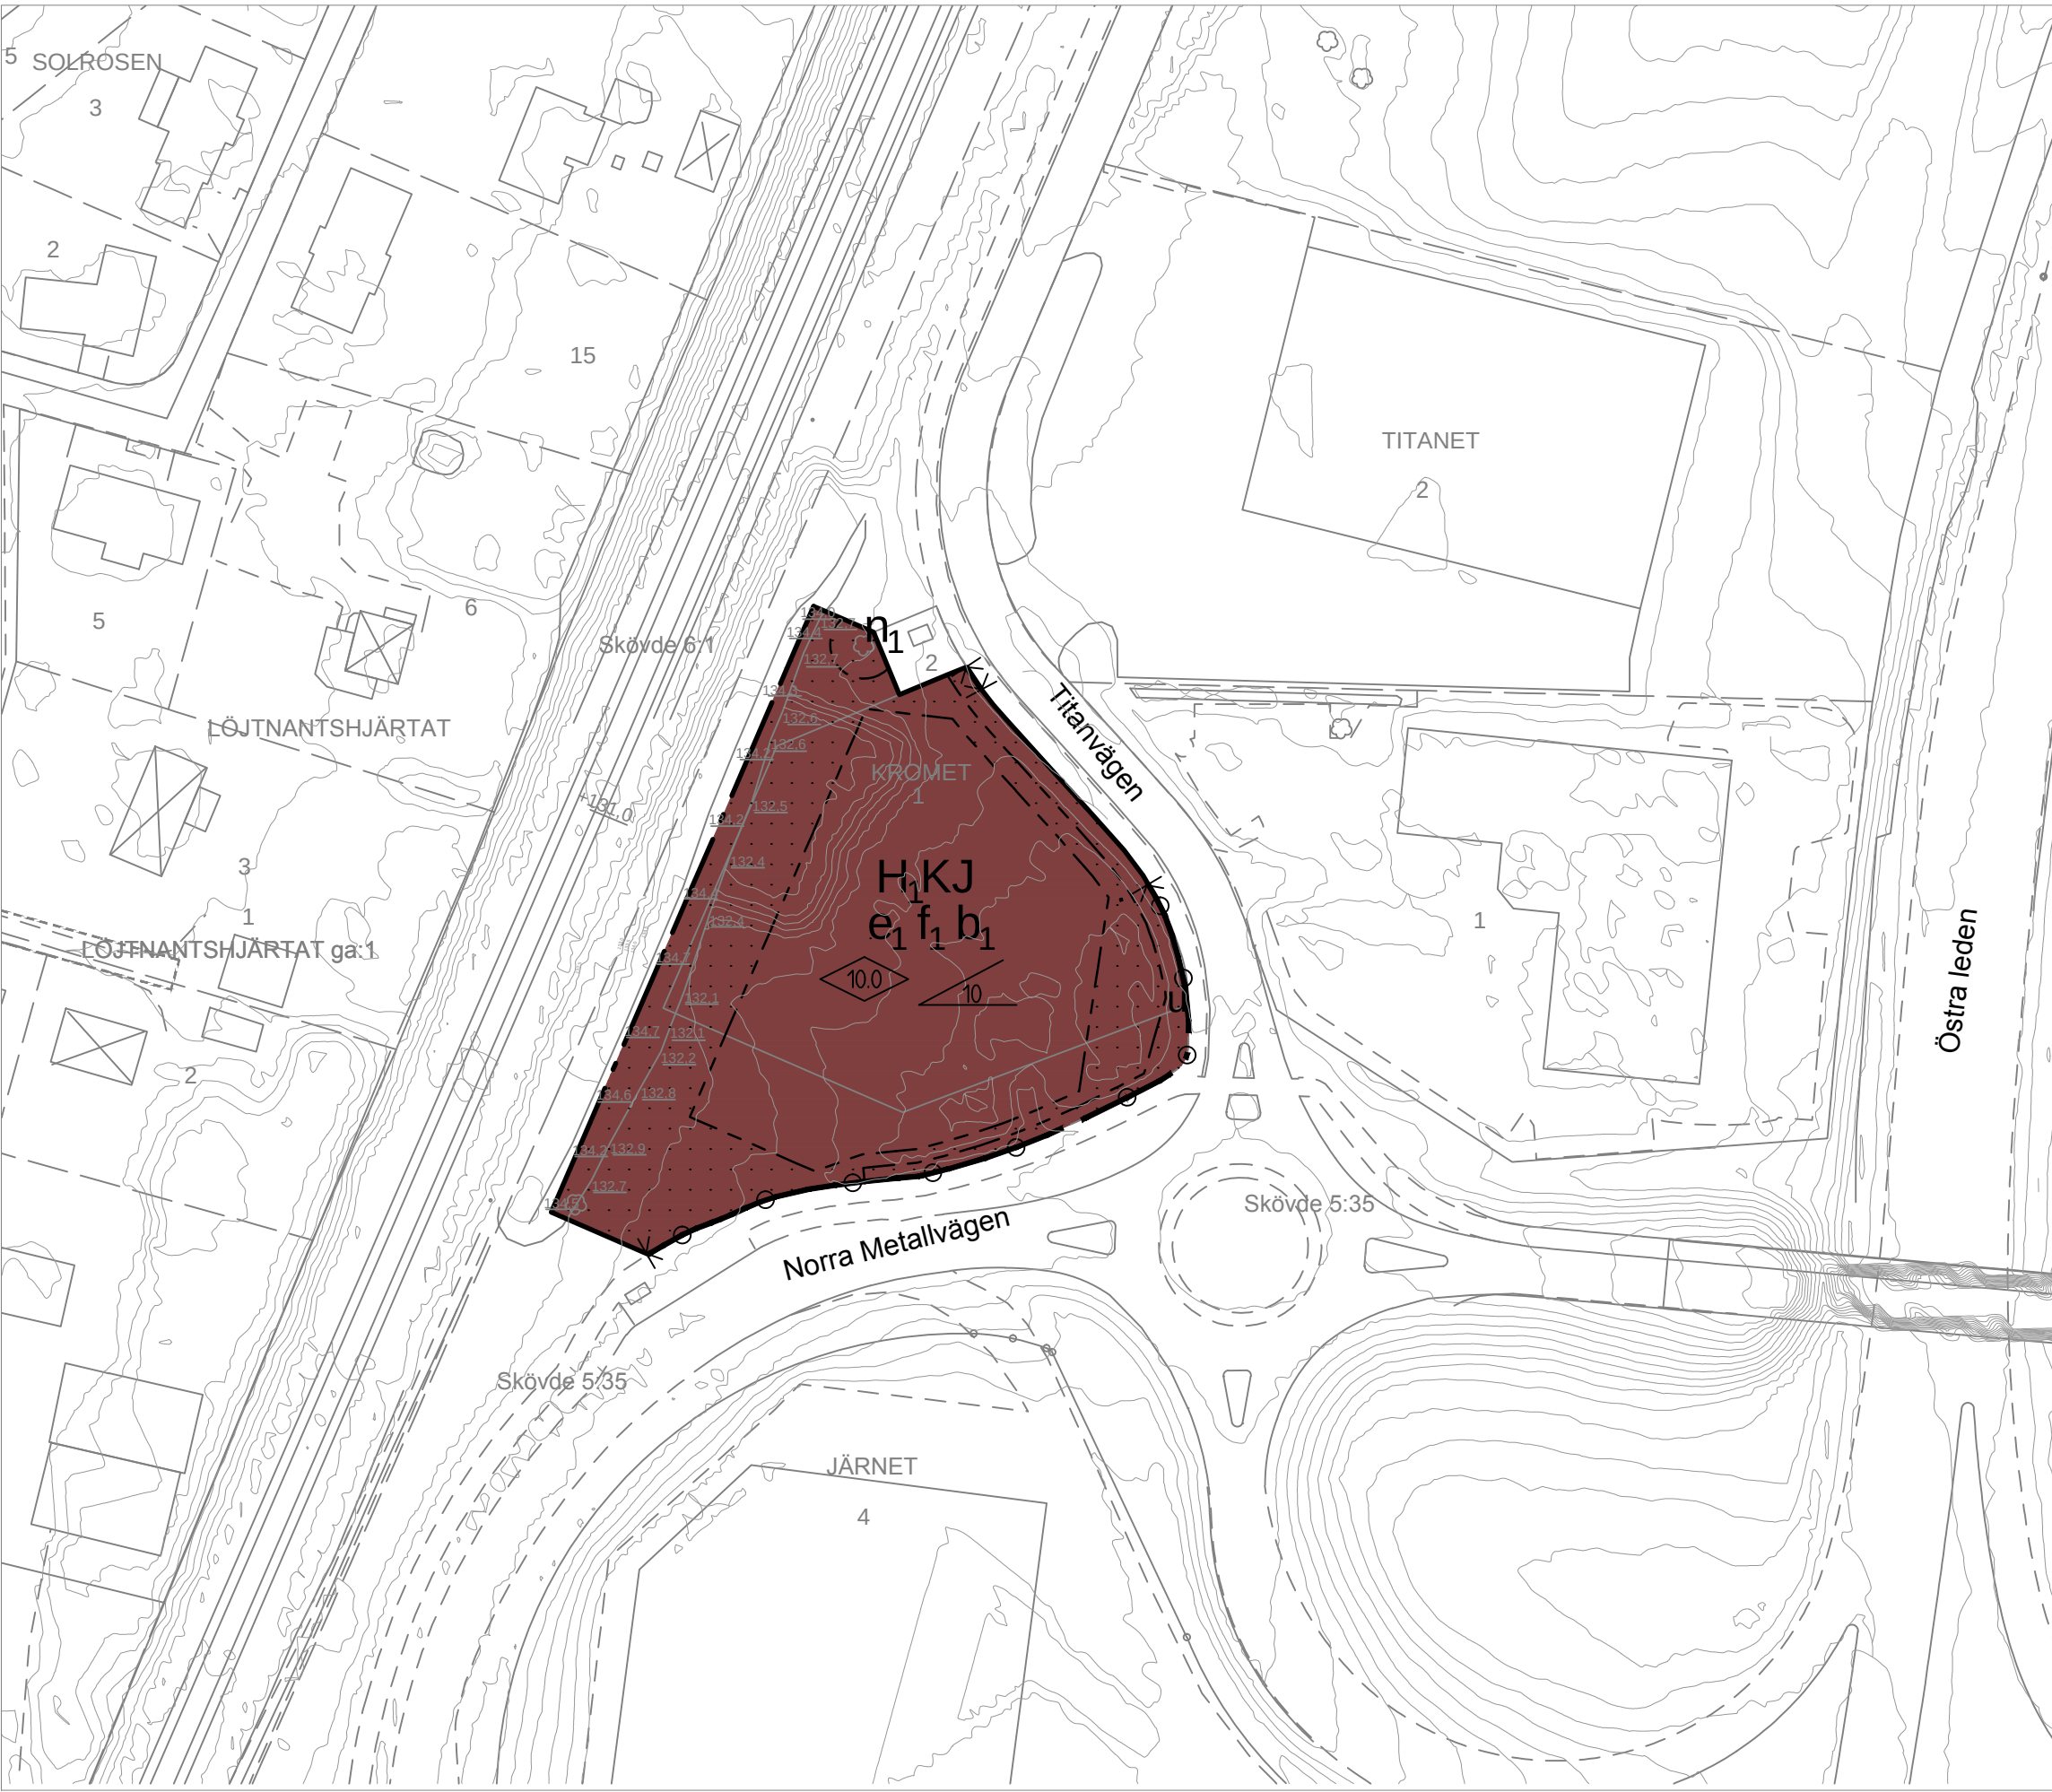

GRUNDKARTANS BETECKNINGAR



UPPLYSNINGAR

Detaljplanen är upprättad enligt plan- och bygglagens (PBL) regler  
Grundkartan är upprättad av Plan, Bygg o Lantmäteriförvaltningen  
Registerkarta: Skövde  
Höjdsystem: RH 2000 Koordinatsystem SWEREF 99 13 30

Samhällsbyggnadsförvaltningen

Peter Nyström  
Lantmäterichef

Gällande detaljplan Dp 600 och Dp 590



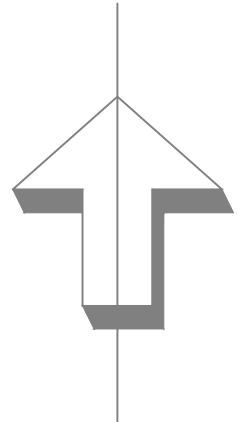


Illustration som visar befintlig vall med höjder mot järnvägen

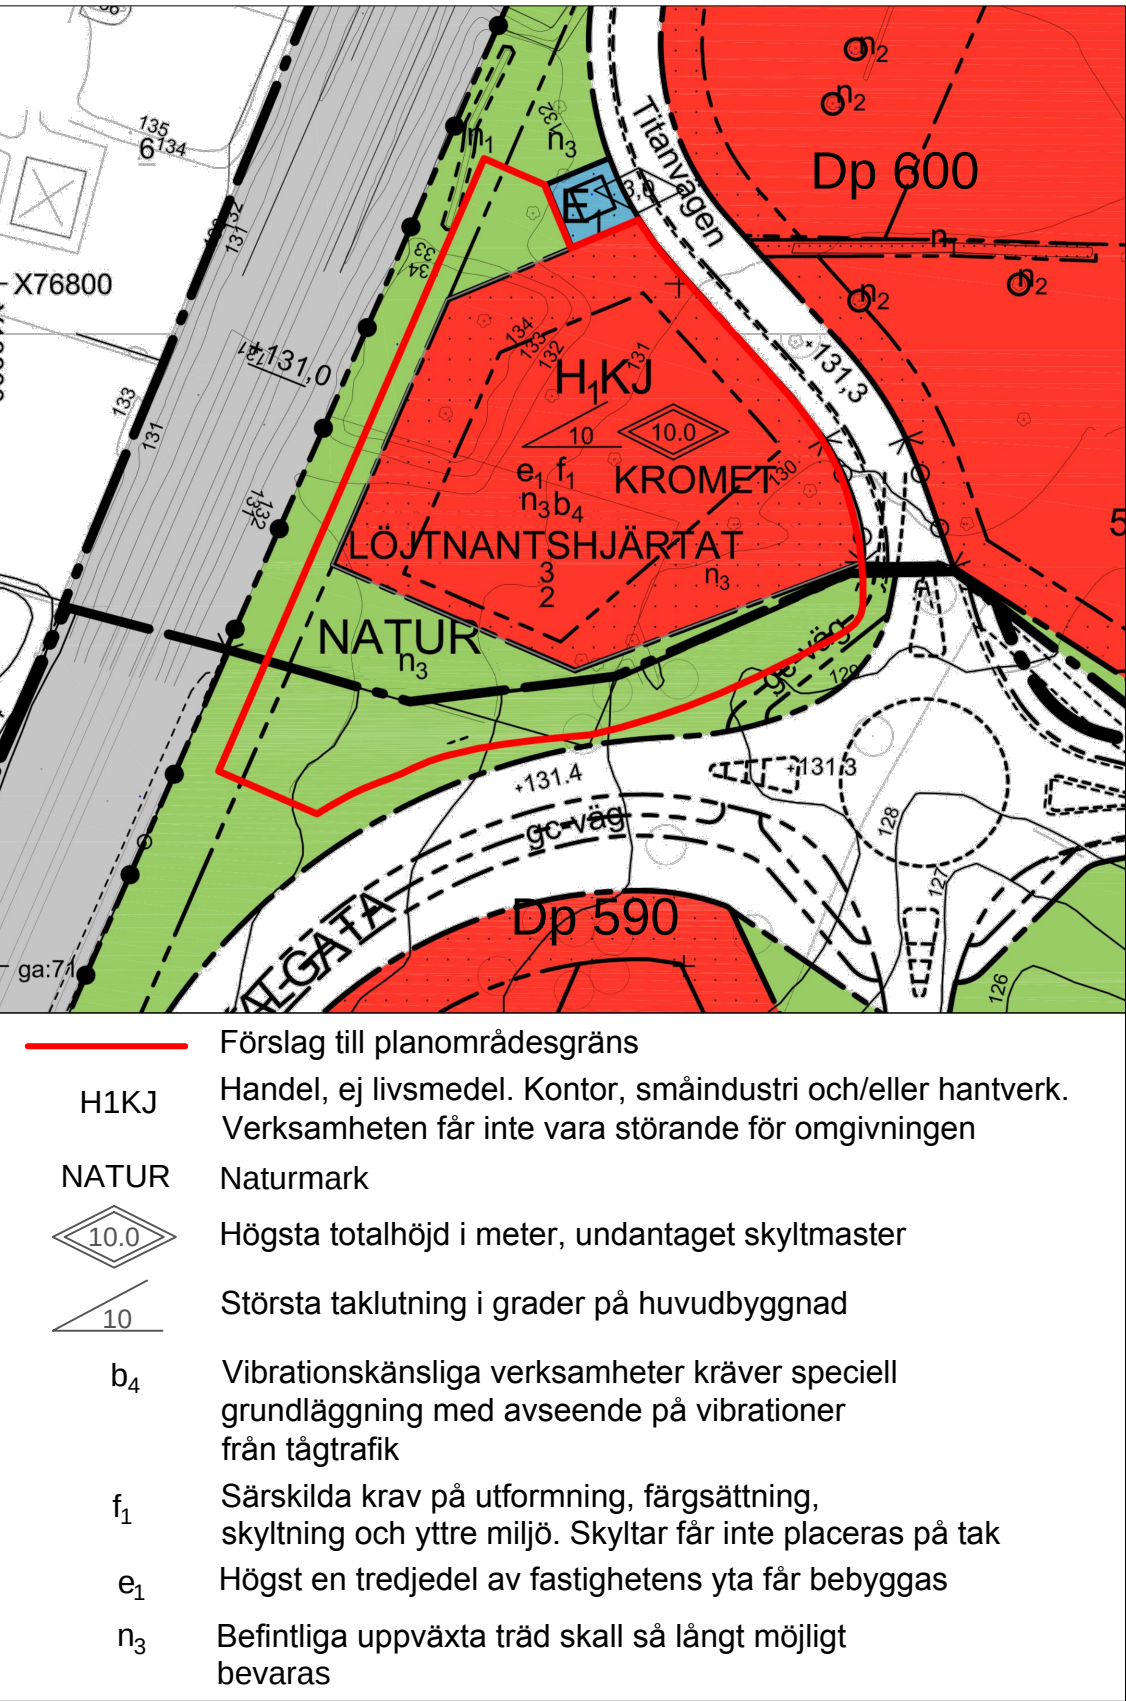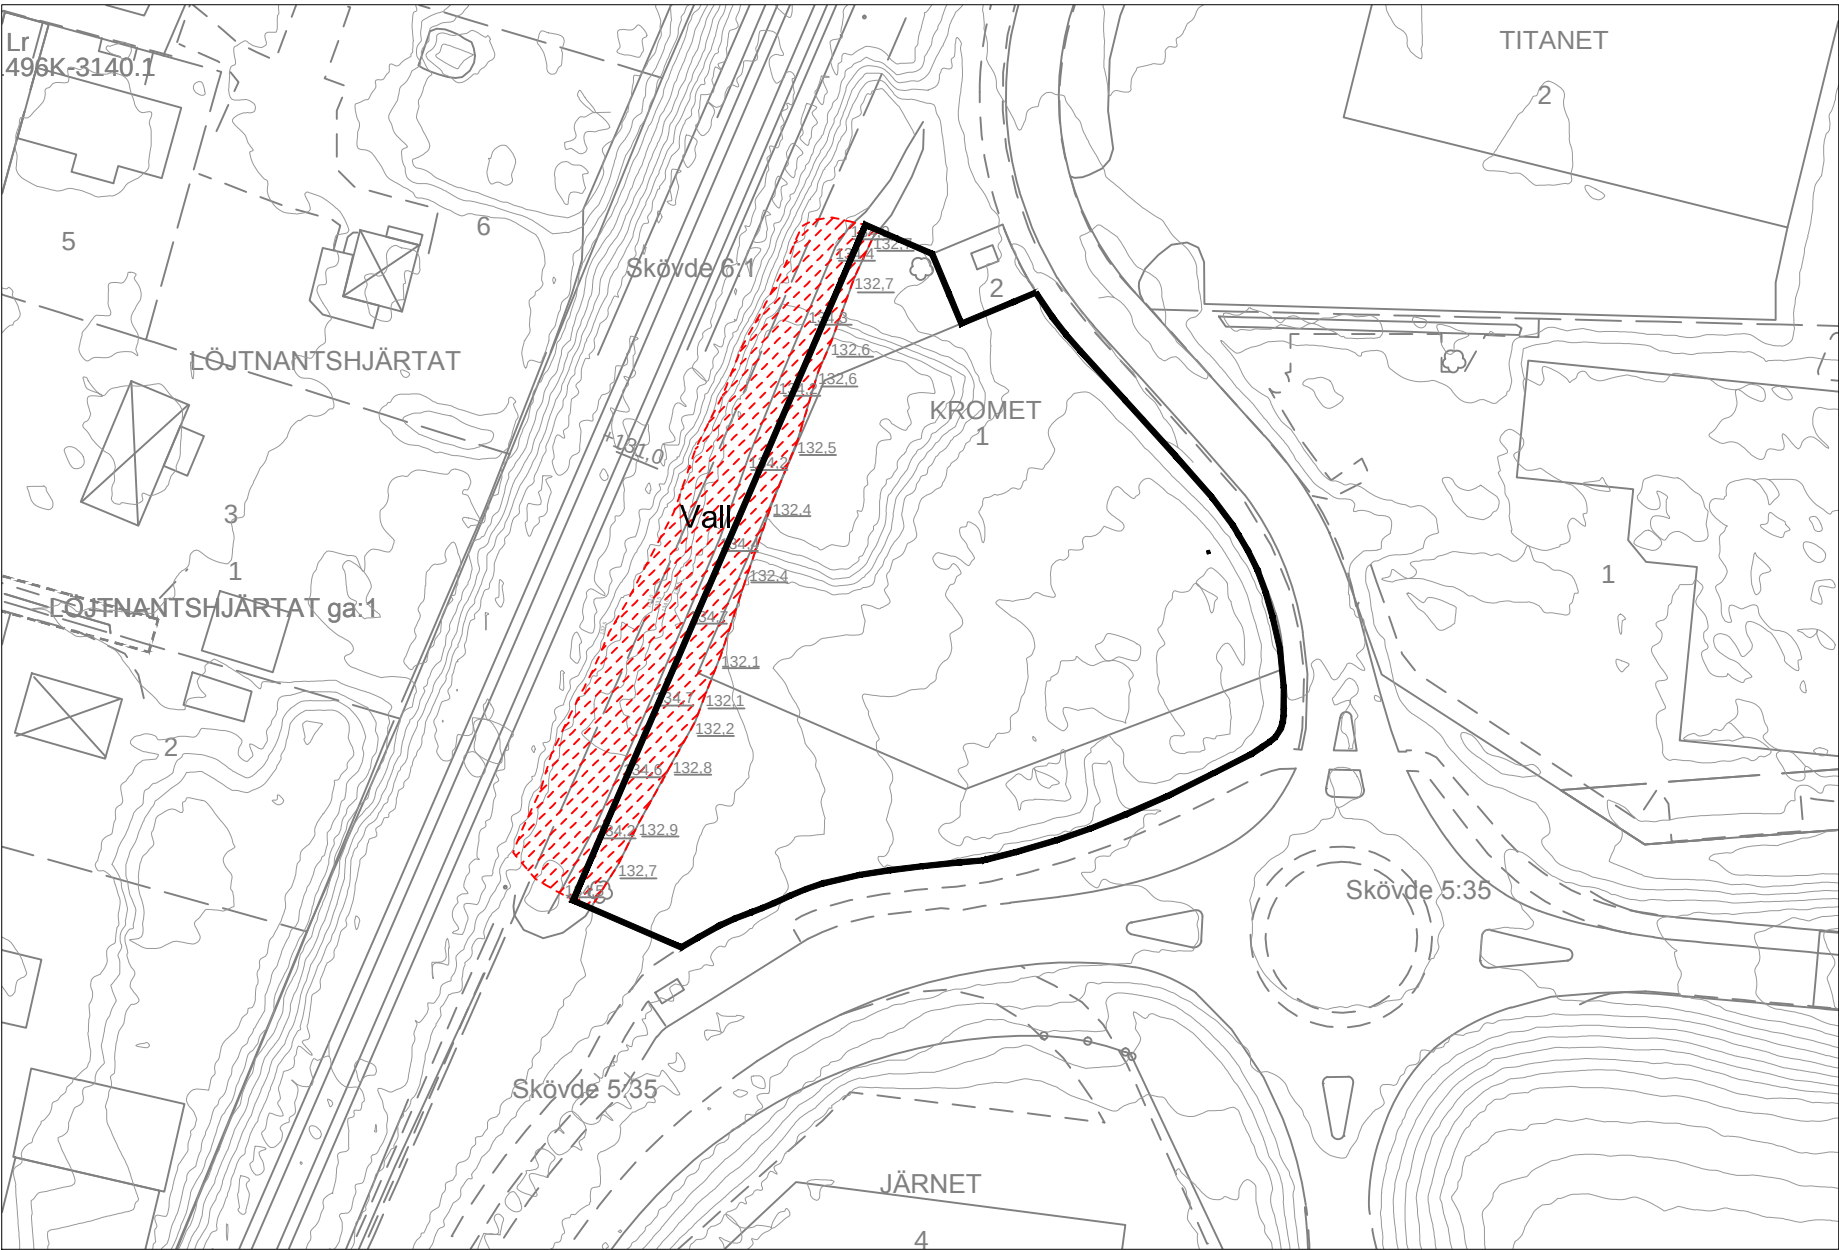


Lagakrafthandling

PLANBESTÄMMELSER


Följande gäller inom områden med nedanstående beteckningar. Endast angiven användning och utformning är tillåten. Bestämmelser utan beteckning gäller inom hela området.

GRÄNSER

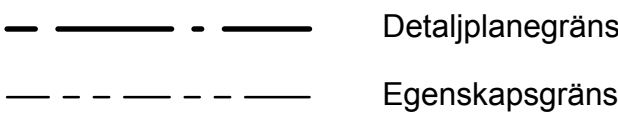

ANVÄNDNING AV MARK OCH VATTEN


Kvartersmark

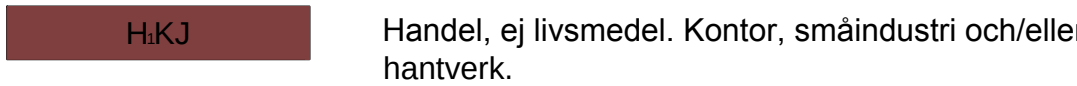

UTNYTTJANDEGRAD/FASTIGHETSINDELNING




BEGRÄNSNINGAR AV MARKENS BEBYGGANDE

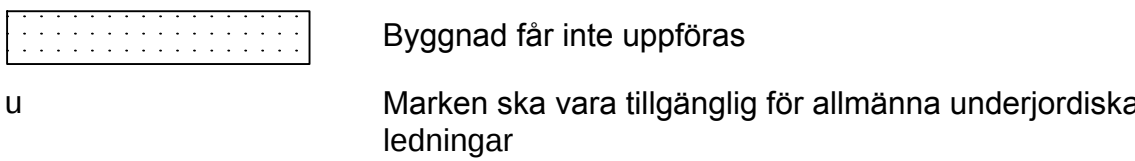

MARKENS ANORDNANDE

Mark och vegetation

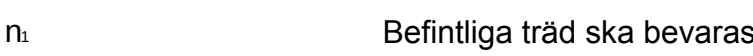


Utfart och stängsel




PLACERING, UTFORMNING, UTFÖRANDE


Utformning och omfattning

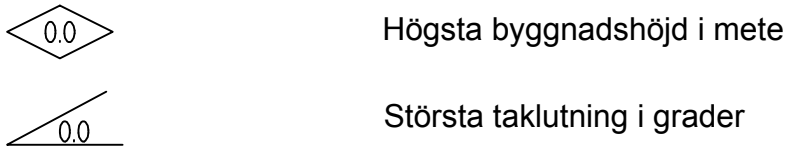

Utseende (ny bebyggelse)

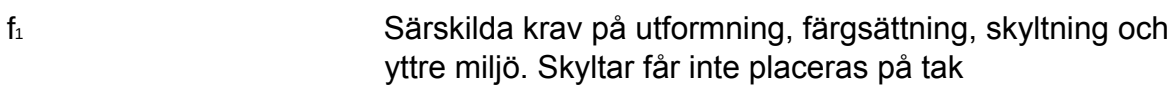

Byggnadsteknik

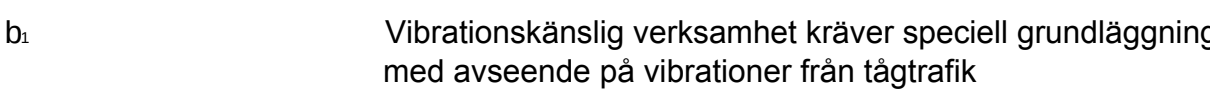

ADMINISTRATIVA BESTÄMMELSER

Genomförandetid

Genomförandetiden är fem år från den dag planen vinner laga kraft  
Inomhusnivåer från tåg- och vägtrafikbuller ska följa gällande riktlinjer för arbetslokaler



SKÖVDE KOMMUN  
Samhällsbyggnadsförvaltningen

■ Beskrivning  
■ Fastighetsförteckning  
■ Uttåtande

Detaljplan för  
Kromet 1

Skövde stad, Skövde kommun, Västra Götalands län.  
Upprättad av Samhällsbyggnadsförvaltningen 2014-04-02

Eva Darolf Linnros  
Samhällsbyggnadschef

Eva Hellström  
Plankoordinator

Skala 1:1000



| Beslutsdatum                    | Sign |
|---------------------------------|------|
| Bn samrådsbeslut<br>2014-02-13  |      |
| BN Antagande<br>2014-05-08      |      |
| Lagakraftvinnande<br>2014-06-02 |      |
| PLAN.2013.27                    |      |