


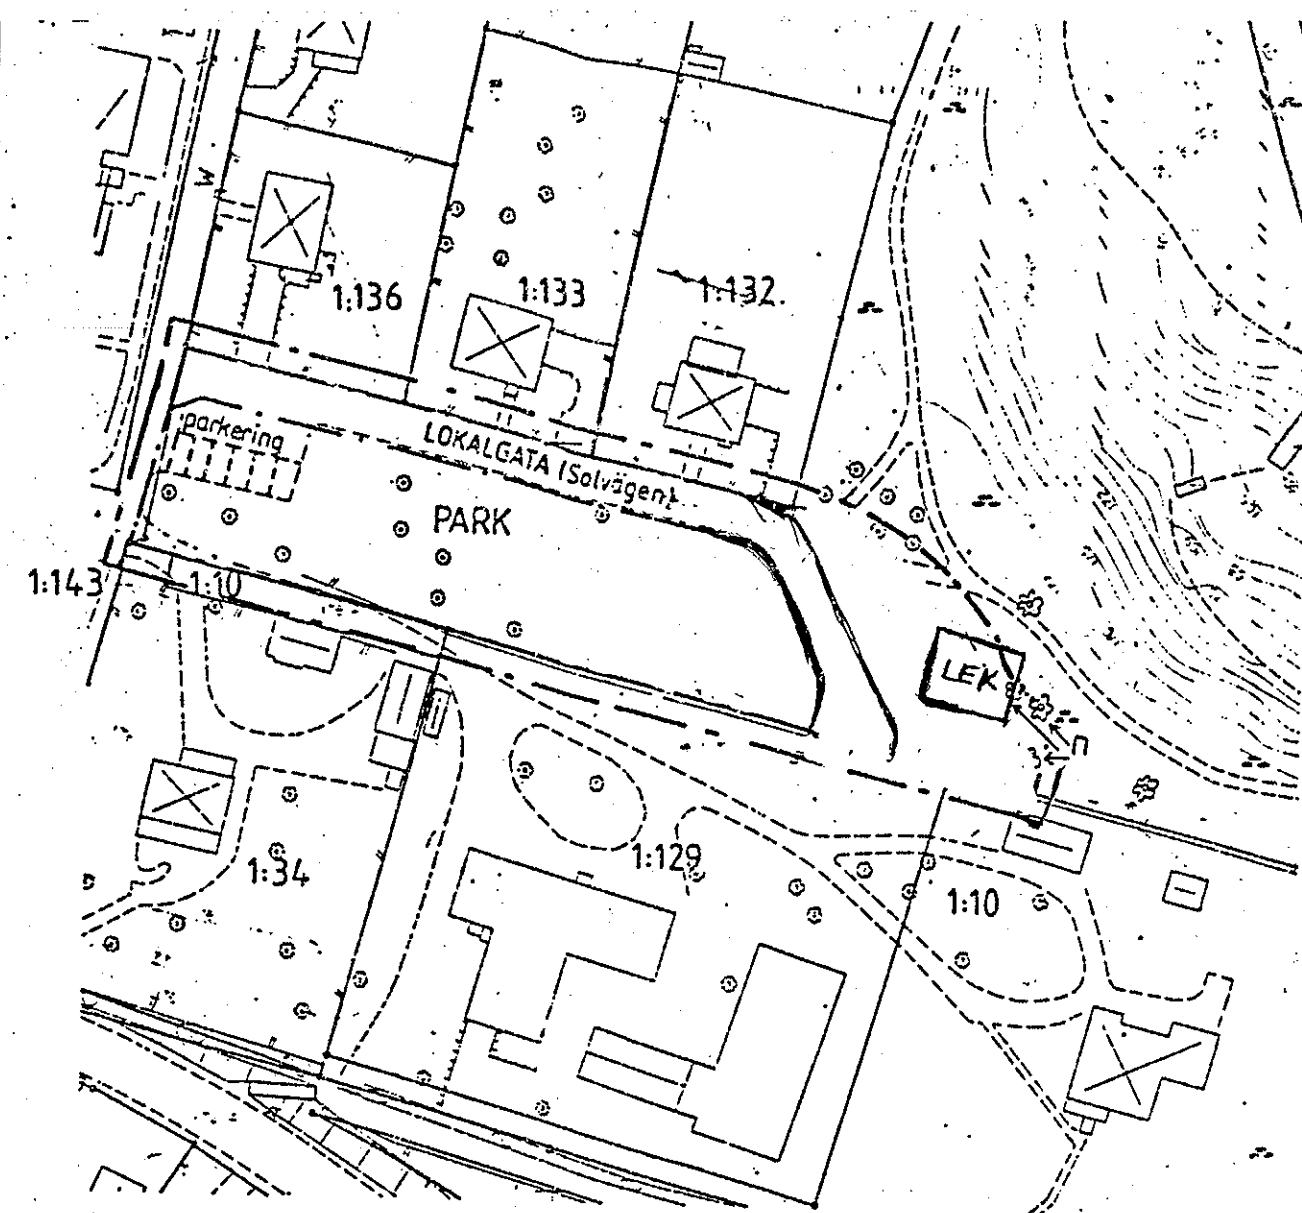

Följande gäller inom området med nedanstående beteckningar. Där beteckning saknas gäller bestämmelsen inom hela planområdet.

Gränsbeteckningar

- — — — — gräns för planområdet ritad 3 m utanför gränsen
- — — — — användningsgräns
- — — — — egenskapsgräns

Markanvändning

- LOKALGATA lokaltrafik
- PARK anlagd park
- LEK anlagd lekplats

Markens anordnande

- parkering parkeringsplats skall finnas
- träd träd skall bevaras

Administrativa bestämmelser

Genomförandetiden slutar 5 år efter det att planen vunnit laga kraft.

Illustrationer

- — — — — illustrationslinje

UPPLYSNINGAR

Planen är upprättad enligt plan- och bygglagens regler om enkelt planförfarande (PBL 5:28).

Grundkartan är upprättad av stadsingenjörskontoret genom kopiering och komplettering av primärkartan för Skultorps tätort. Den är aktuell 1989-09-19.

Förändringar redovisas på utdrag av gällande plan.

Grundkartans beteckningar

- — — — — fastighetsgräns
- — — — — väg
- SKULTORP 1:10 fastighetsbeteckning
- byggnader
- staket, lekanordning
- träd
- höjdkurva

skala 1:1000 0 10 20 30 40m

Fastighetsregisterkarta 5834608

PLANBESKRIVNING

Planens syfte

Planen syftar till att möjliggöra utfart över grönområde till Solvägen från Skultorps tätort. Nuvarande utfart till fastigheterna är olämplig med hänsyn till fastighetsförhållandena och trafiksäkerheten.

Plandata

Planområdet omfattar ca 250 m². All mark ägs av kommunen.

Tidigare ställningstaganden

För området gäller byggnadsplan, fastställd 1941-10-11, akt 16-MOP-161. Genomförandetiden har gått ut.

Förändringar

Planområdet omfattar nuvarande Solvägen och angränsande parkmark. Marken är plan och beväxt med gles trädvegetation (löv och tall). På parkområdet finns en anlagd lekplats.

Planen innebär att Solvägen förlängs ca 40 m fram till tomtgräns till Skultorp 1:10 och 1:129. Därigenom måste lekplatsen flyttas västerut. Befintliga träd sparas så långt som möjligt.

GENOMFÖRANDEBESKRIVNING

Organisatoriska frågor

Den föreslagna utfarten bör anordnas så snart som möjligt med hänsyn till planerad förändring av verksamheten på Skultorp 1:129. Lokalerna avses utnyttjas för barnomsorg. Genomförandetiden har satts så kort som möjligt.

Fastighetsrättsliga frågor

Planen föranleder ingen fastighetsbildning.

Ekonomiska frågor

Planerat gatubyggande och flyttning av lekplats avses bekostas av Skövde kommun (gatukontoret). Kommunen står för byggnadet.

Tekniska frågor

Gatuförlängningen utförs i asfaltstandard. Nuvarande gatubredd (5.5 m) bibehålls.

DETALJPLAN FÖR

Del av SKULTORP 1:17

SKULTORPS TÄRT, SKÖVDE KOMMUN

STADSINGENJÖRSKONTORET

1989-09-20

Arne Gunnarsson

Arne Gunnarsson
Stadsingenjör

Ändringen antagen av BN

Laga kraft