


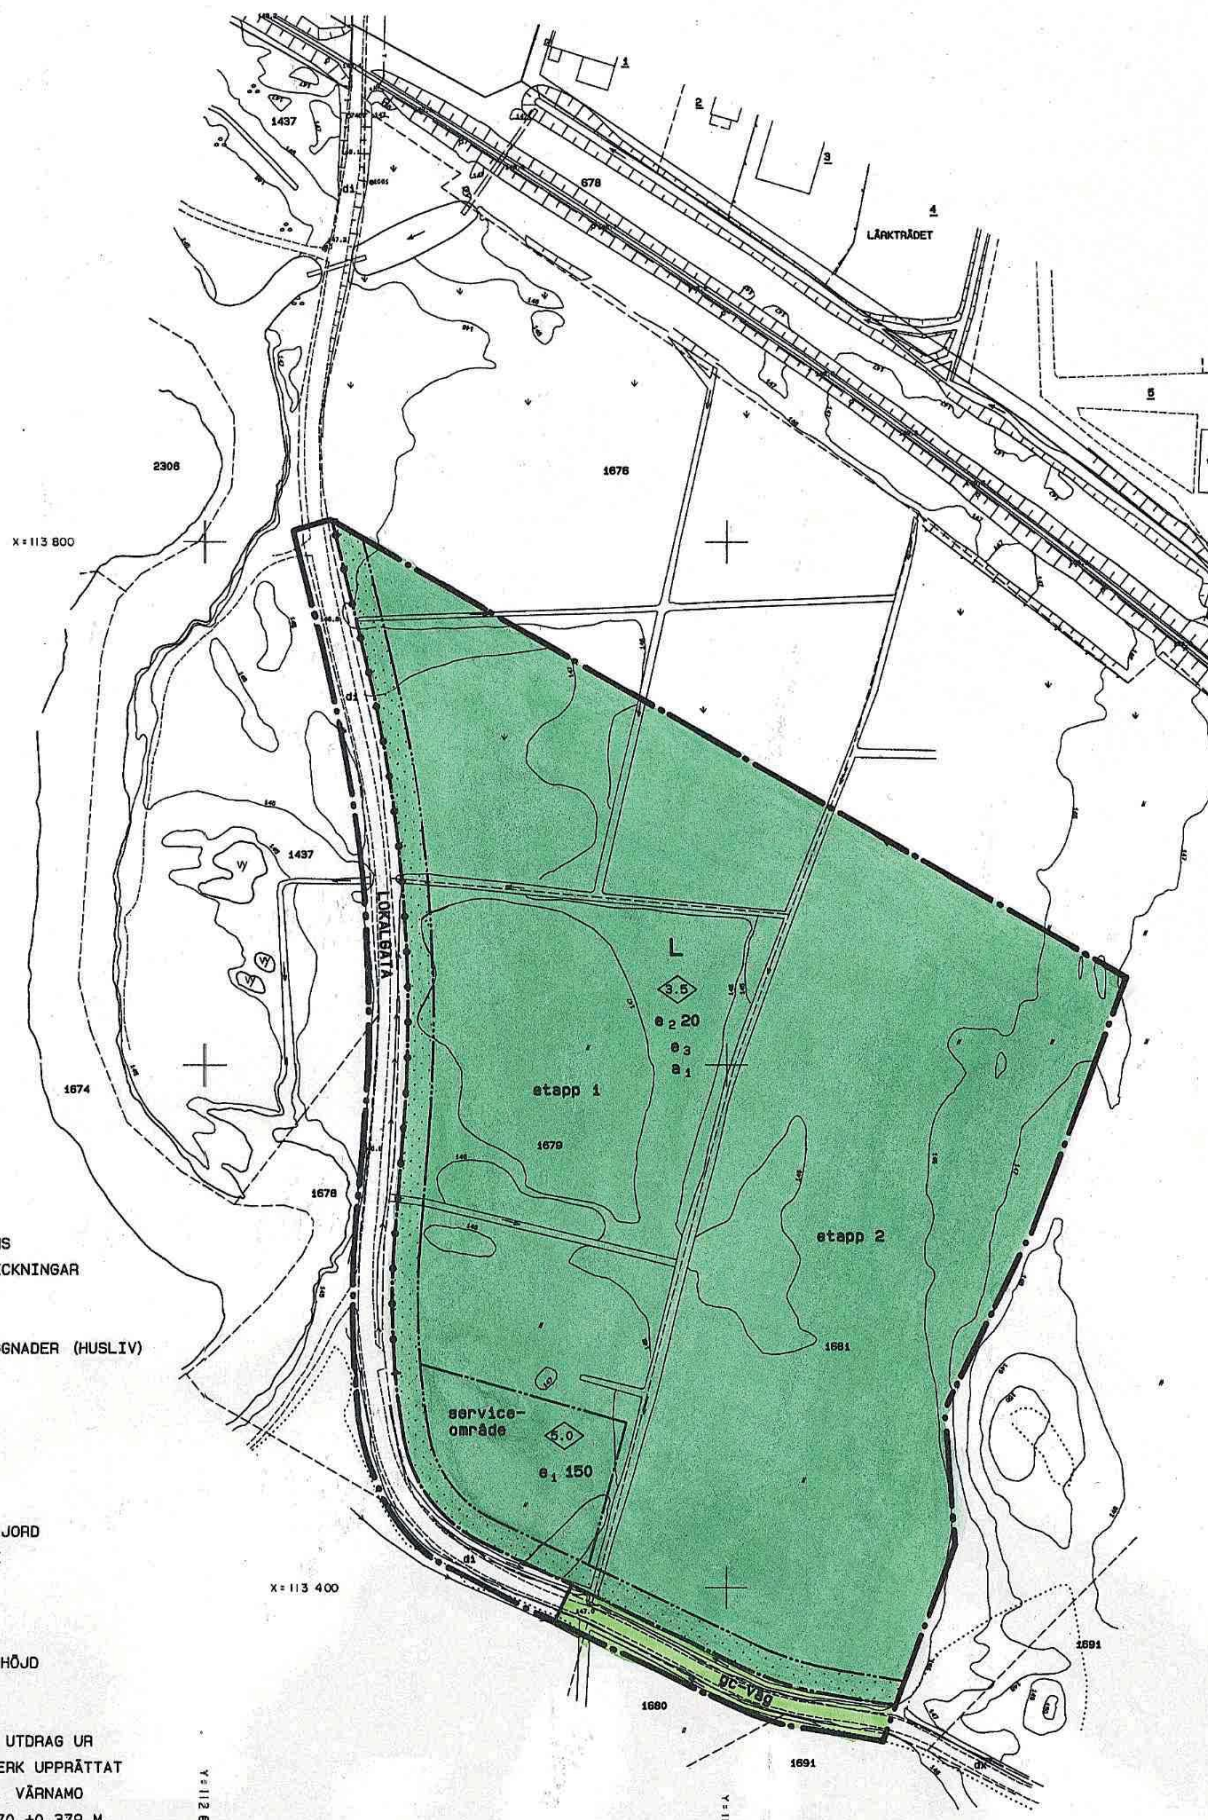

GRUNDKARTAN

- FASTIGHETSGRÄNS
- FASTIGHETSBETECKNINGAR
- LÄRKTRÄDET
- Storgatan
- BEFINTLIGA BYGGNADER (HUSLIV)
- MARKKONTURER
- STAKET
- JÄRNVÄGSSPÅR
- SLÄNT
- DIKE
- STRANDLINJE
- TELELEDNING I JORD
- LEDNINGSTOLPE
- POLYGONPUNKT
- HÖJDPUNKT
- RUTNÄTSPUNKT
- BEFINTLIG MARKHÖJD
- NIVÅKURVOR

GRUNDKARTAN UPPRÄTTAD GENOM UTDRAG UR
VÄRNAMO KOMMUNS PRIMÄRKARTVERK UPPRÄTTAT
ÅREN 1961-1991, MÄTKLASS II, VÄRNAMO
KOORDINATSYSTEM, NOLLPLAN RH70 +0.379 M.
FASTIGHETSREDOVISNINGEN AKTUELL 1991-03-15
VÄRNAMO KOMMUNS STADSBYGGNADSKONTOR

Ulf Östberg
ULF ÖSTBERG
MÄTNINGSCHEF

PLANBESTÄMMELSER

FÖLJANDE GÄLLER INOM OMRÅDEN MED NEDAN-
STÄNDE BETECKNINGAR. DÅR BETECKNING
SAKNAS GÄLLER BESTÄMMELSENA HELA OM-
RÅDET.

GRÄNSBETECKNINGAR

- GRÄNS FÖR PLANOMRÅDET
- ANVÄNDNINGSGRÄNS
- EGENSKAPSGRÄNS

ANVÄNDNING AV ALLMÄN PLATS

- LOKALGATA
- LOKAL TRAFIK

ANVÄNDNING AV KVARTERSMARK

- KOLONIOMRÅDE

UTFORMNING AV ALLMÄNNA PLATSER

- GÅNG- OCH CYKELVÄG
- HÖJD ÖVER NOLLPLANET

UTNYTTJANDEGRAD

- STÖRSTA BYGGNADSAREA I KVADRATMETER
- STÖRSTA BYGGNADSAREA I KVADRATMETER PER TOMTPLATS
- PÅ VARJE TOMTPLATS FÅR ENDAST EN BYGGNAD UPPFÖRAS

BEGRÄNSNING AV MARKENS BEBYGGANDE

- MARKEN FÅR EJ BEBYGGAS

MARKENS ANORDNANDE

- UTFART FÅR INTE ANORDNAS ÖVER DENNA GRÄNS

UTFORMNING

- HÖGSTA TAKNOCKHÖJD I METER

ADMINISTRATIVA BESTÄMMELSER

- GENOMFÖRANDETIDEN ÄR 15 ÅR FRÅN DEN DAG PLANEN VINNER LAGA KRAFT.
- BYGGLOV KRÄVS INTE FÖR BYGGNAD ELLER INSTALLATION AV ELDSTÄDER INOM MED a₁ BETECKNAT OMRÅDE

VÄRNAMO KOMMUN

DETALJPLAN FÖR

NÖBBELE KOLONIOMRÅDE

I VÄRNAMO STAD

UPPÄTTAD I MAJ 1991
STADSBYGGNADSKONTORET

Nils-Arne Jonsson
NILS-ARNE JONSSON
PLANARKITEKT

ANTAGEN AV KF: 1991-11-28
LAGA KRAFT: 1992-01-03

