

FÖRSLAG TILL BYGGNADSPLAN FÖR

GRÄDDÖ 122

I RÅDMANSÖ SOCKEN FRÖTUNA KOMMUN,
STOCKHOLMS LÄN

UPPRÄTTAD I JULI 1964

BJÖRN CEDERSTRÖM ARKITEKT SAR

denna karta
att ~~förordnande handling~~ är
i överensstämmelse med Frö-
tuna kommunalfullmäktiges be-
slut den 13/12 1964 betygar
Carl Olof Cederström
~~kommunalfullmäktiges ordf.~~
kommunalnämndens ordf.

År 1965 den 19 augusti, fastställdes denna
~~handling~~ byggnadsplan på sätt länsstyrelsens beslut samma dag
örmare utvisar; och må enligt 150 § 3 st. byggnadslagen talan icke
ållförljas mot nämnda beslut, varför detsamma omedelbart vunnit
laga kraft, betygar, Stockholm å landskansliet som ovan.

På tjänstens vägnar:

Carl Olof Cederström

Kopians likhet med originalet
bestyrkes i tjänsten:

W. Malmström

20 0 20 40 60 80 100 200 METER

SKALA 1:2000

RIKETS NOLLPLAN

FRISTÅENDE KOORDINATSYSTEM

FLYGBILDERNAS NEGATIVSKALA 1:30000

FASTIGHETSREDOVISNINGEN DATERAD DEN 28 MAJ 1964

STEDFÖRBEBETNINGEN UTFÖRD I AUTOGRAF A8

AV INGENJÖRSBYRÅN VIAC


BETECKNINGAR, GRUNDKARTA

- FASTIGHETSGRÄNS
- VÄG
- STIG
- ☒ BODNINGSHUS, UTHUS
- STAKET
- Å ÅKER
- BEBYGGA
- NIVÅKURVOR
- 0.5 POLYGONPUNKT
- ✱ RUTNÄTSPUNKT

BYGGNADERNAS BEGRÄNSNINGSLINJER
Å KARTAN UTGÖRES AV TAKENS YTERKANT

BETECKNINGAR, BYGGNADSPLAN

- byggnadsplanegräns
- områdesgräns
- bestämmelsegräns
- gränslinjer ej avsedda att fastställas
- I antal våningar
- allmän plats, parkmark
- BF område för bostadsändamål fristående hus.
- mark som ej får bebyggas
- Vb vattenområde

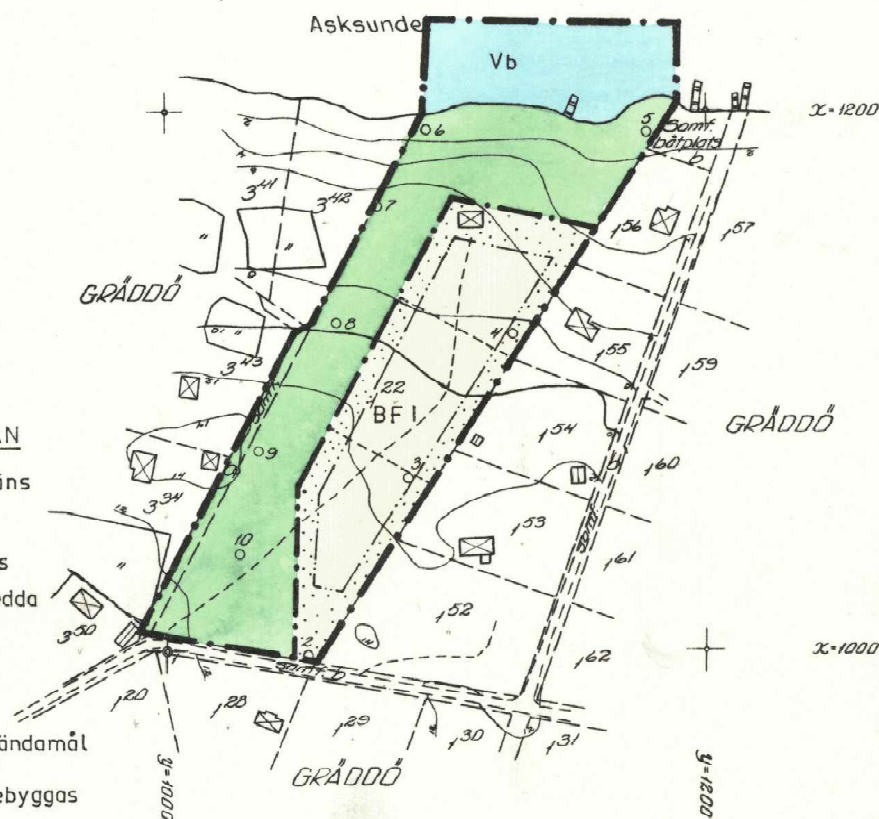

GRUNDKARTAN UPPRÄTTAD ÅR 1964 AV
PLANCONSULT AB