


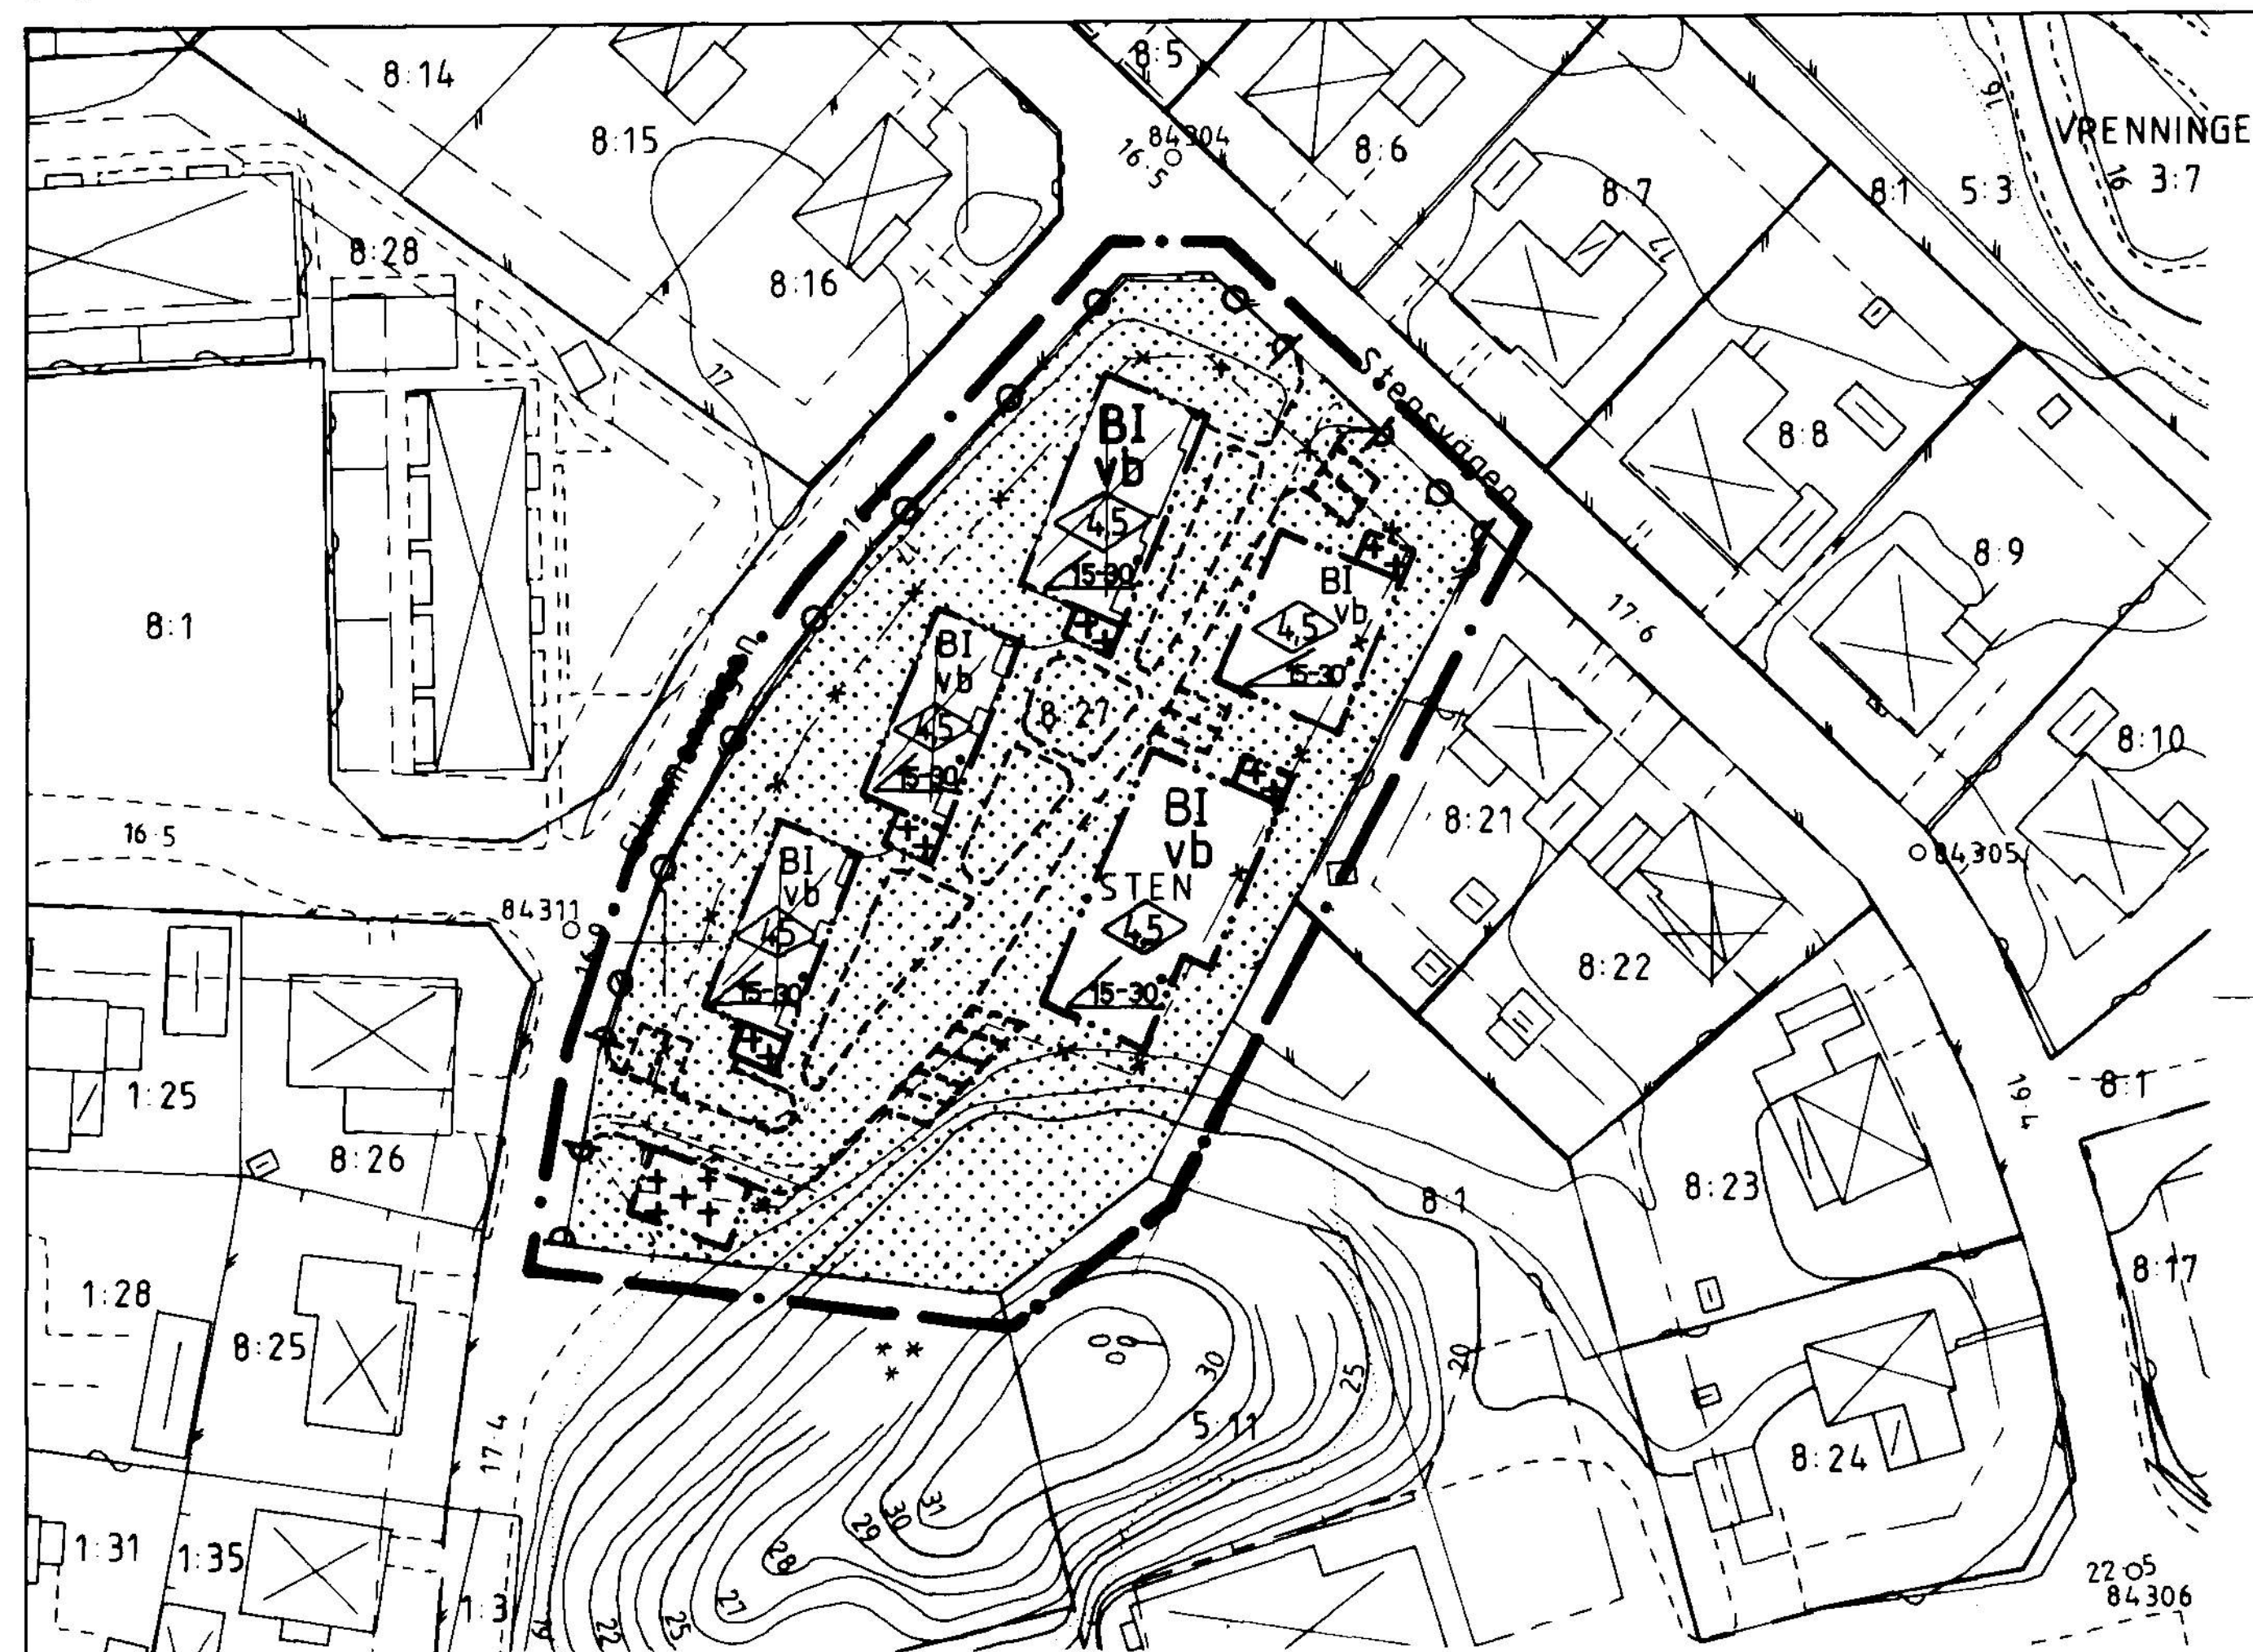

X 93 900

Y 64 900



ORIENTERINGSBILD

ILLUSTRATION

Entréväg; bil-, gång-, cykelväg,
parkeringsplats kan anordnas

UTDRAG UR PRIMÄRKARTA

Kartan kompletterad och inventerad
med avseende på plan, byggnader
och fastighetsbeteckningar.

1989 - 08 - 24

Thomas Högberg
Stadsingenjör

Skala 1:1000

UPPLYSNINGAR

Till planen hör följande handlingar:

- Denna plankarta i skala 1:1000 med bestämmelser
- Planbeskrivning
- Illustrationskarta
- Genomförandebeskrivning

Tillhör BYGGNADSNÄMNDENS i
Halmstad beslut 1990-01-24

§ 8

I tjänsten

PLANBESTÄMMELSER

Följande gäller inom områden med nedanstående beteckningar.
Endast angiven användning och utformning är tillåten.

GRÄNSBETECKNINGAR

- Planområdesgräns (linje ritad 3 mm utanför det område som förslaget gäller)
- Gällande användningsgräns avsedd att behållas
- Egenskapsgräns
- Gällande egenskapsgräns avsedd att utgå

MARKANVÄNDNING

Kvartermark

- B Bostäder

BEGRÄNSNING AV MARKENS BEBYGGANDE

- Marken får inte bebyggas
- Marken får endast bebyggas med uthus och carport

MARKENS ANORDNANDE

- Utfart får inte anordnas

UTFORMNING OCH UTFÖRANDE

Utformning

- Högsta byggnadshöjd i meter
- Minsta respektive största taklutning i grader
- Högsta antal våningar
- Vind får inte inredas

Byggnadsteknik

- b Endast källarlösa hus

ADMINISTRATIVA BESTÄMMELSER SOM GÄLLER HELA PLANOMRÅDET
Genomförandetiden slutar 5 år efter det planen vunnit laga kraft.

ANTAGANDEHANDLING

DETALJPLAN FÖR
STEN 8:27 I SENNAN
ENSLÖV, HALMSTAD

PLAN- OCH BYGGLOVSKONTORET 24 januari 1990

Roland Eframson
avdelningschef

Gösta Henriksson
planarkitektgodkänd för samråd av BN 22 november 1989
antagen av BN 24 januari 1990
vunnit laga kraft 22 februari 1990

Ritad av: AT

E 38a (ENS 12)