


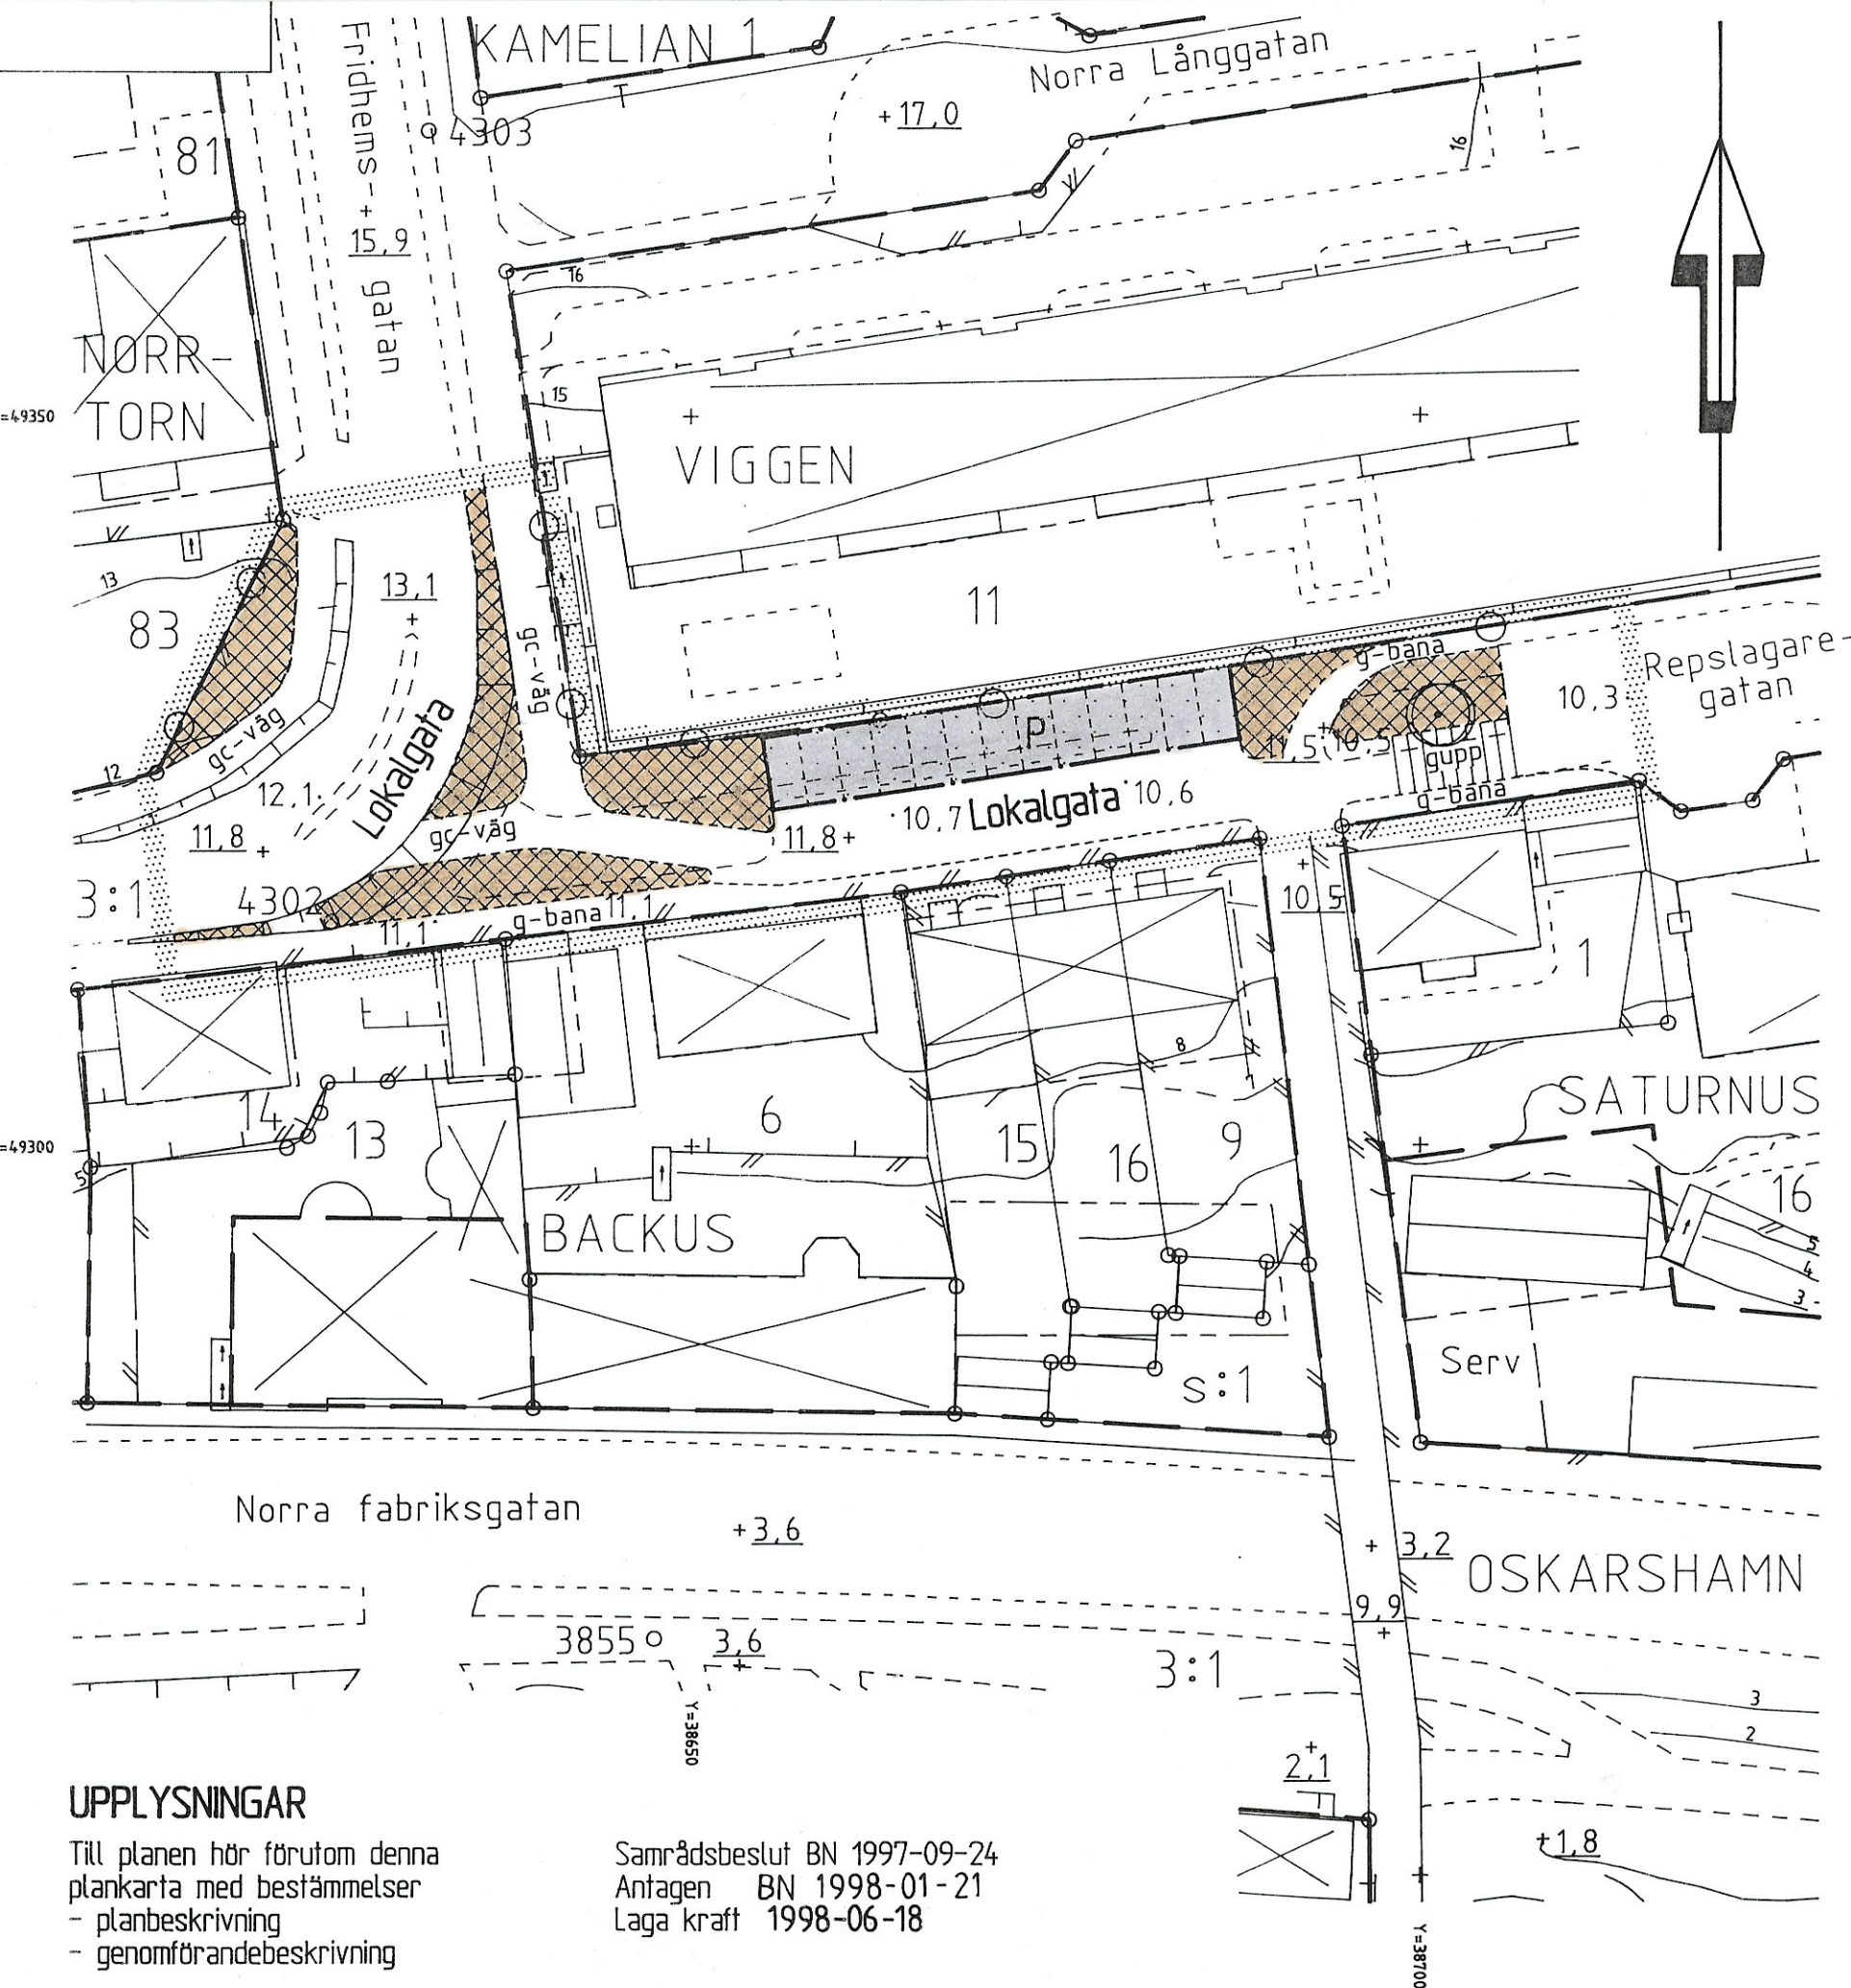

# PLANBESTÄMMELSER

Följande gäller inom områden med nedanstående beteckningar.  
Endast angiven användning och utformning är tillåten.

## GRÄNSBETECKNINGAR

----- planområdesgräns, gränsen ligger i rastrets innerkant  
===== användningsgräns, gällande resp. ny

## ANVÄNDNING AV ALLMÄN PLATS

Lokalgata Lokaltrafik

## ANVÄNDNING AV KVARTERSMARK

P Parkering

## UTFORMNING AV ALLMÄNNA PLATSER

+0.0 Föreskriven höjd över nollplanet  
gupp Farthinder  
g-bana Gångbana  
gc-väg Gång- och cykelväg  
Sidoområde för gata

## BEGRÄNSNING AV MARKENS BEBYGGANDE

Marken får inte bebyggas

## UTFART

Körbar utfart får inte anordnas

## ADMINISTRATIV BESTÄMMELSE

Genomförandetiden slutar 31 december 2003

## ILLUSTRATION

Illustrationslinje

## Detaljplan för del av OSKARSHAMN 3:1

## Parkering, Repslagaregatan

Centralorten, Oskarshamns kommun

Upprättad på stadsbyggnadskontorets planavdelning aug. -97  
Rev. nov. -97

Mats Hermansson  
Stadsbyggnadschef

Bo Jonsson  
planingenjör

0 5 10 20 30 40 50 meter  
Skala 1:500

## UPPLYSNINGAR

Till planen hör förutom denna  
plankarta med bestämmelser  
- planbeskrivning  
- genomförandebeskrivning

Samrådsbeslut BN 1997-09-24  
Antagen BN 1998-01-21  
Laga kraft 1998-06-18

A 4924