


PLANOMRÅDETS LÄGE

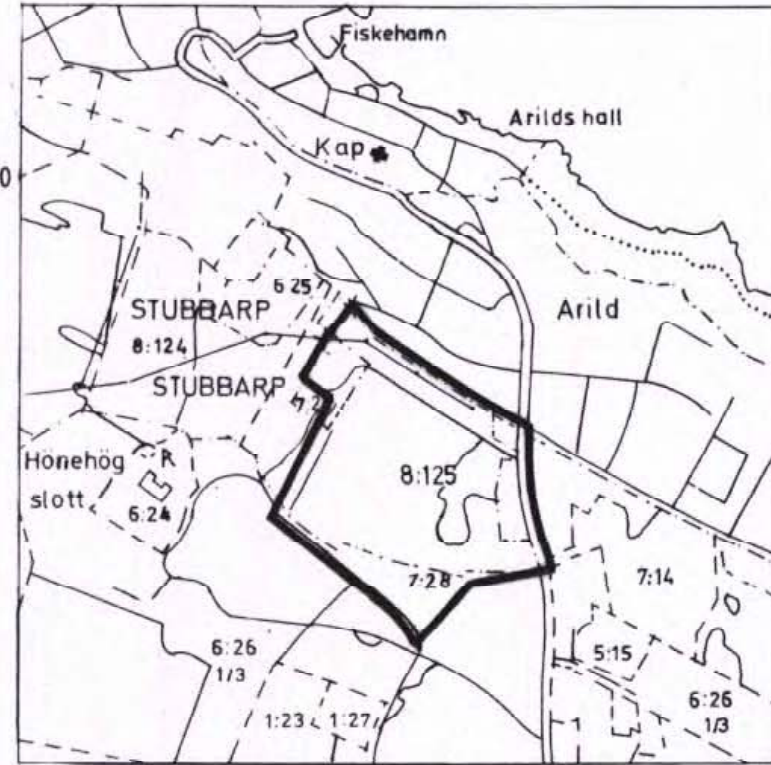

PLANKARTA

PLANBESTÄMMELSER

Följande bestämmelser gäller inom område med nedanstående beteckningar. Där bestämmelse markerats med * gäller den hela planområdet. Endast an-given användning eller utformning är tillåten.

GRÄNSBETECKNINGAR

- Linje på kartan ritad 3mm utanför planområdets gräns
- Användningsgräns
- Egenskapsgräns

1. MARKANVÄNDNING

- | | |
|----------------|--|
| Allmän plats | |
| GATA | Biltrafik |
| GC-VAG | Gång- och cykeltrafik |
| PARK | Anlagd park |
| NATUR | Naturområde |
| Kvartersmark | |
| B | Bostäder |
| C ₁ | Samlingslokaler, dagcentral, bibliotek |
| D | Vård |
| E | Transformatorstation |
| J ₁ | Ikke störande hantverk och verkstad |
| S ₁ | Skola, daghem, förskola, fritidshem |
| Y ₁ | Tennis |

2. UTFORMNING AV ALLMÄN PLATS

- | | |
|----------------|--|
| +00 | Föreskriven höjd över nollplanet |
| plantering | Plantering ska finnas |
| boll | Bollplan |
| n ₁ | Gång- och cykelväg med korsande tomtutfarter |
| n ₂ | Träd ska finnas |
| n ₃ | Befintliga träd ska bevaras eller ersättas |

3. UTNYTTJANDEGRAD

- | | |
|--------------------|---|
| e ₁ | Största byggnadsarea 35procent av fastighetsarea, dock högst 185m ² per fastighet varav uthus högst 45m ² . Endast en bostad per fastighet. |
| e ₂ | Största bruttoarea ovan mark, exkl uthus och garage, 30 procent av fastighetsarea inom markerat område |
| e ₃ 000 | Största bruttoarea i m ² ovan mark, exkl uthus och garage |
| e ₄ 00 | Största bruttoarea i m ² ovan mark |
| e ₅ 0 | Största antal tomter |

4. BEGRÄNSNINGAR AV MARKENS BEBYGGANDE

- | | |
|---|--|
| Marken får inte bebyggas | |
| Marken får bebyggas med uthus och garage | |
| Marken ska vara tillgänglig för allmänna underjordiska ledningar | |
| Marken ska vara tillgänglig för gemensamhetsanläggning | |
| Marken ska vara tillgänglig för biltrafik till och från transformatorstation. | |

5. MARKENS ANORDNANDE

- | | |
|-------------|--------------------------|
| lek | Lekplats ska finnas |
| Utfart | Utfart får inte anordnas |
| vall | Skyddsvall ska finnas |
| Butterplank | Butterplank ska anordnas |

6. PLACERING, UTFORMNING, VARDEFULL MILJÖ

- | | |
|-------------------------|---|
| P ₁ | Huvudbyggnader placeras minst 4,5m från angränsande bostadsfastighet |
| P ₂ | Huvudbyggnader placeras minst 1,5m från gräns. De placeras i stort sett i förgårdslinjen enl illustrationen. Huvudbyggnadens bredd får vara högst 7,0m. Tillbyggnader ska göras i huvudsak enl illustrationen |
| * Uthus och garage | får placeras i tomtgräns |
| I | Högsta byggnadshöjd i meter |
| I | Högsta antal vån. Högsta byggnadshöjd för huvudbyggnad 3,5m |
| * Högsta byggnadshöjd | för uthus, garage och transformatorstation 2,8m |
| * Dar vind får inredas | får mindre takkupor anordnas utan hinder av höjdbestämmelserna dock endast där BN så prövar lämpligt |
| V ₁ | Vind får inredas. Taklutningen ska vara 40-52 grader. Särskild del av huvudbyggnad, tex veranda, omfattas inte av bestämmelsen |
| V ₂ | Vind får inte inredas |
| q | Vardefull miljö. Ny bebyggelse eller ändring av befintlig ska utföras med särskild hänsyn till omgivningens egenart. Vegetation på allmän plats ska stå i samklang med kulturlandskapet |
| q | Byggnaden är särskilt vardefull ur kulturhistorisk och miljömässig synpunkt och får inte rivas. Den ursprungliga exteriörens volym, takvinkel, material, färg och detaljer ska bevaras eller återställas |
| * Permanent uppvärmning | med fastbränsleledning får ej ske i ny bebyggelse |
| * Källare | får inte byggas i ny bebyggelse |

7. TILLÄMPNING VID ALTERNATIV FÖRVALTNINGSFORM

- | | |
|--|--|
| * Vid tillämpning av hyres eller bostadsrätt | ska bestämmelserna under e ₁ och p ₂ gälla per hyres- eller bostadsrättslägenhet |
|--|--|

8. ADMINISTRATIVA BESTÄMMELSER

- | | |
|--|---|
| * Genomförandetiden | är 15 år från den dag planen vunnit laga kraft |
| * Bygglövs inom område med vardefull miljö | krävs även för: |
| 1. omfärgning | av en- och tvåbostadshus |
| 2. underhåll | av särskilt vardefull byggnad (q-märkt) |
| * Marklov | krävs även för trädavverkning inom allmän plats med beteckningen n ₃ |
| * Kommunen | är inte huvudman för de allmänna platserna |

Detaljplan för
ARILDS SÖDRA DEL,
Höganäs kommun, Malmöhus län.

Upprättad i Lund 1994.10.25

Stefan Romare
Arkitekt SAR

Christer Järnlö

Detaljplanen har:
godkänts av BN 1994.12.20
antagits av KF 1996.04.11.45
vunnit laga kraft 1997.11.20
SKALA 1:1000

Registrerad
782826

X = 38 600

X = 38 500

X = 38 400

X = 38 300

GRUNDKARTANS BETECKNINGAR

Beteckningar enl lantmäteriverkets föreskrifter angående grundkarta. Koordinatsystem i plan: 5 gon W 38 och i höjd: RH 00. Måtklass II. Grundkarta är upprättad i november 1970 av KM AB i Helsingborg. Reviderad i oktober 1990 av stadsbyggnadskontoret i Höganäs samt betr fastighetsförhållandena i oktober 1994 av samma kontor

000 66 = A

002 66 = A


006 66 = A

107 66 = A

005 66 = A

150 meter 100 50 10 0

PLANOMRÅDETS LÄGE

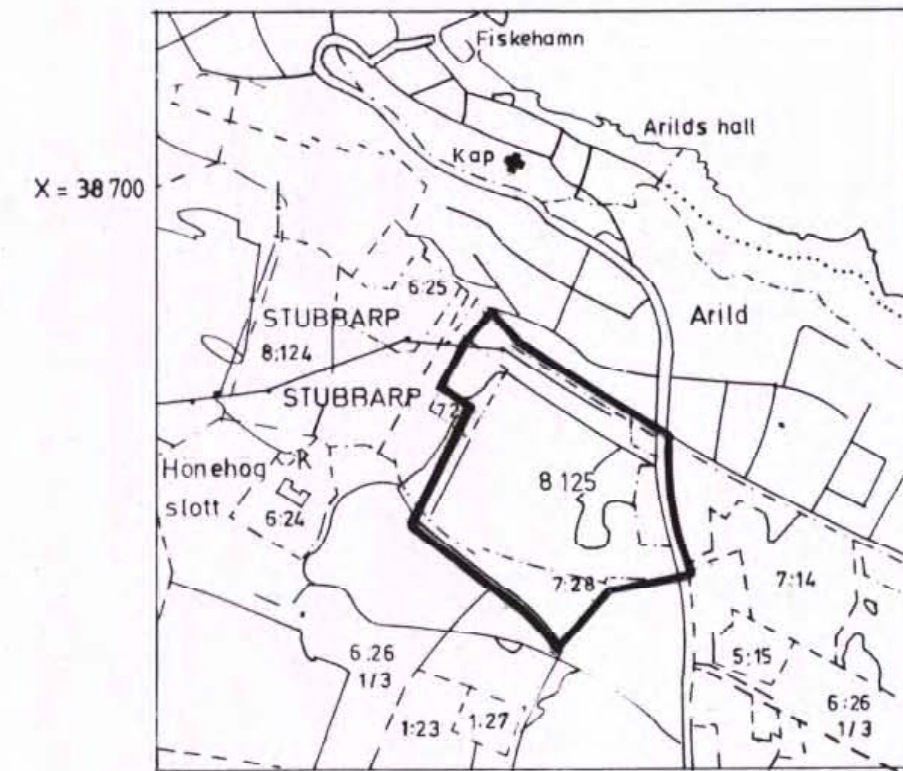

X = 38 700

X = 38 600

X = 38 500

X = 38 400

X = 38 300

X = 38 200

X = 38 100

X = 38 000

X = 37 900

X = 37 800

X = 37 700

X = 37 600

X = 37 500

X = 37 400

X = 37 300

X = 37 200

X = 37 100

X = 37 000

X = 36 900

X = 36 800

X = 11 700

X = 11 600

X = 11 500</