



Detaljplan

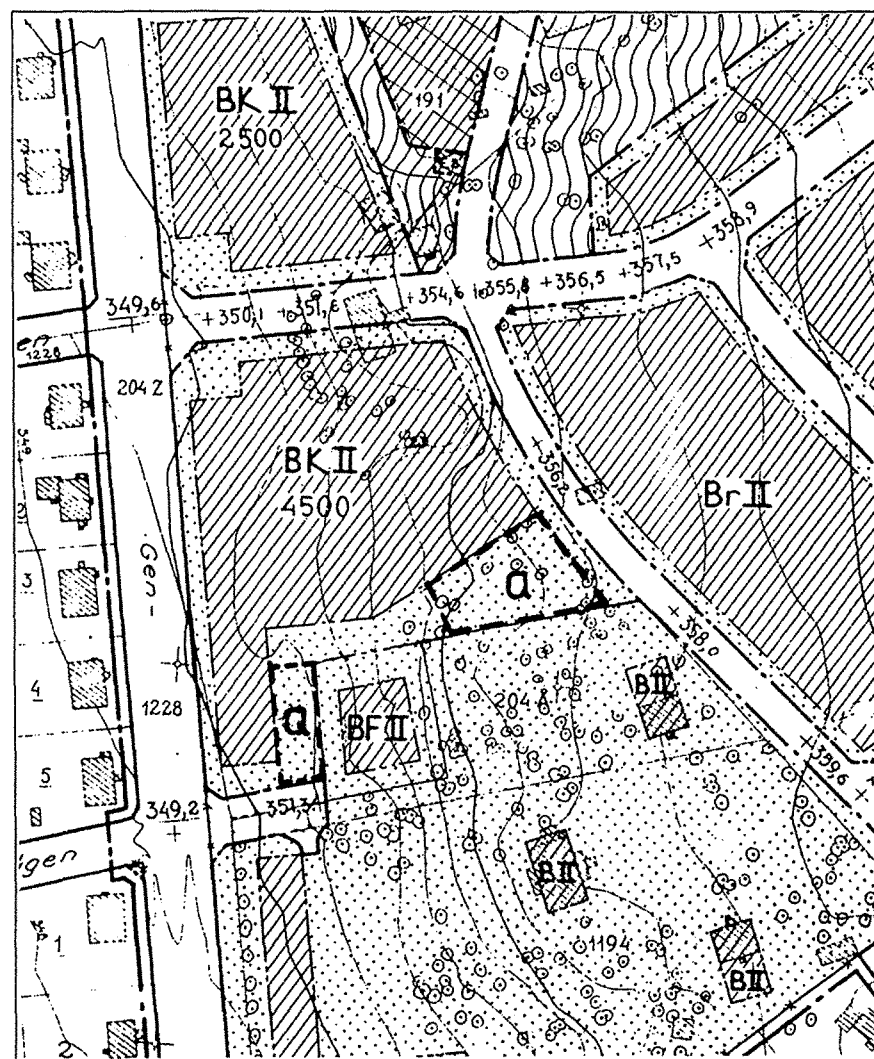

SKALA 1:2000

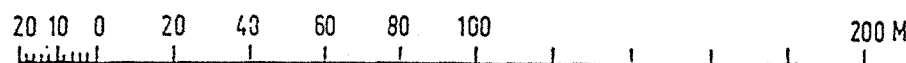

Beskrivning

För fastigheten Byalaget 16 gäller detaljplanen fastställd 1959.06.11.


I fastighetens södra del finns parkeringsplatser på mark som enligt planen ej får bebyggas. För att göra det möjligt att förse parkeringsplatserna med skärmtak görs ett tillägg till planbestämmelserna.

Av utrymmesskäl är garage inte inte lämpligt.

Genomförandebeskrivning

Fastighetsägaren ansvarar för och bekostar utförandet av alla åtgärder inom fastigheten.

Illustration

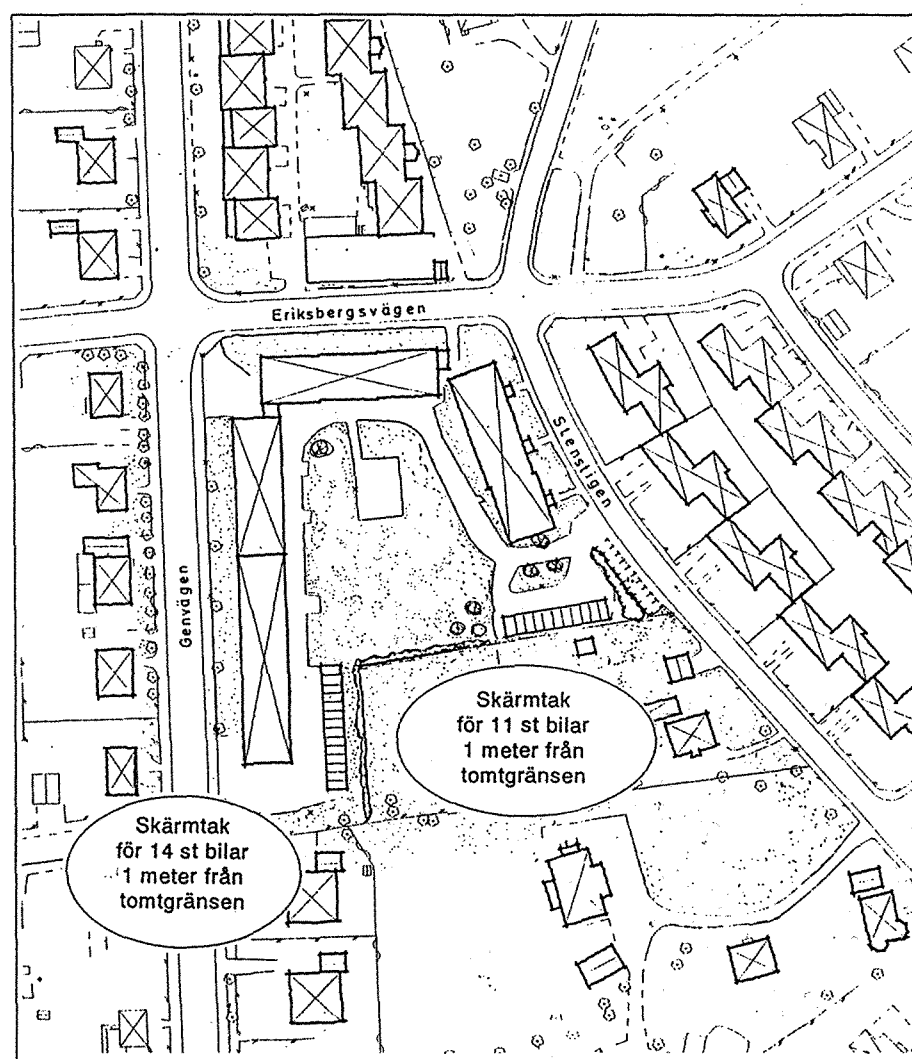

Tillhör byggnadsnämndens i Östersund beslut den 16/9 1996, § 487 betygar:

Lars Göran Lindgren
Lars Göran Lindgren
Byggnadsnämndens sekreterare


DETALJPLANEN

Antagen av BN den 16 september 1996

Logo kraft den 11 oktober 1996

Aktbeteckning..2380K - P96/24

Ursprunglig akt 2380K-59/1959, 117

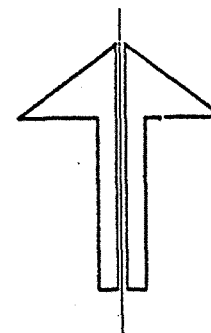

Tillägg till planbestämmelserna



Inom med a betecknat område får skärmtak (ej garage) uppföras över parkeringsplatser.

Bygglovsbefrielse

Under förutsättning att skärmtaket placeras minst 1 meter från tomtgräns och har en höjd av högst 3,5 meter erfordras inte bygglov.

Genomförandetid

Genomförandetiden för denna ändring av detaljplanen är fem år från den dag planen vinner laga kraft.

ANTAGANDEHANDLING

Planhandlingarna består av:

- Plankarta, Illustration, beskrivning samt tillägg till planbestämmelserna.
- Särskilt utlåtande (Enkelt planförfarande)

Ändring av detaljplanen för
BYALAGET 16 i stadsdelen Karlslund,
Östersunds kommun
Tillägg till plankarta och planbestämmelse

Östersund den 20 augusti 1996
Reviderad den 16 september 1996

Krister Frykberg
Krister Frykberg
Planarkitekt