


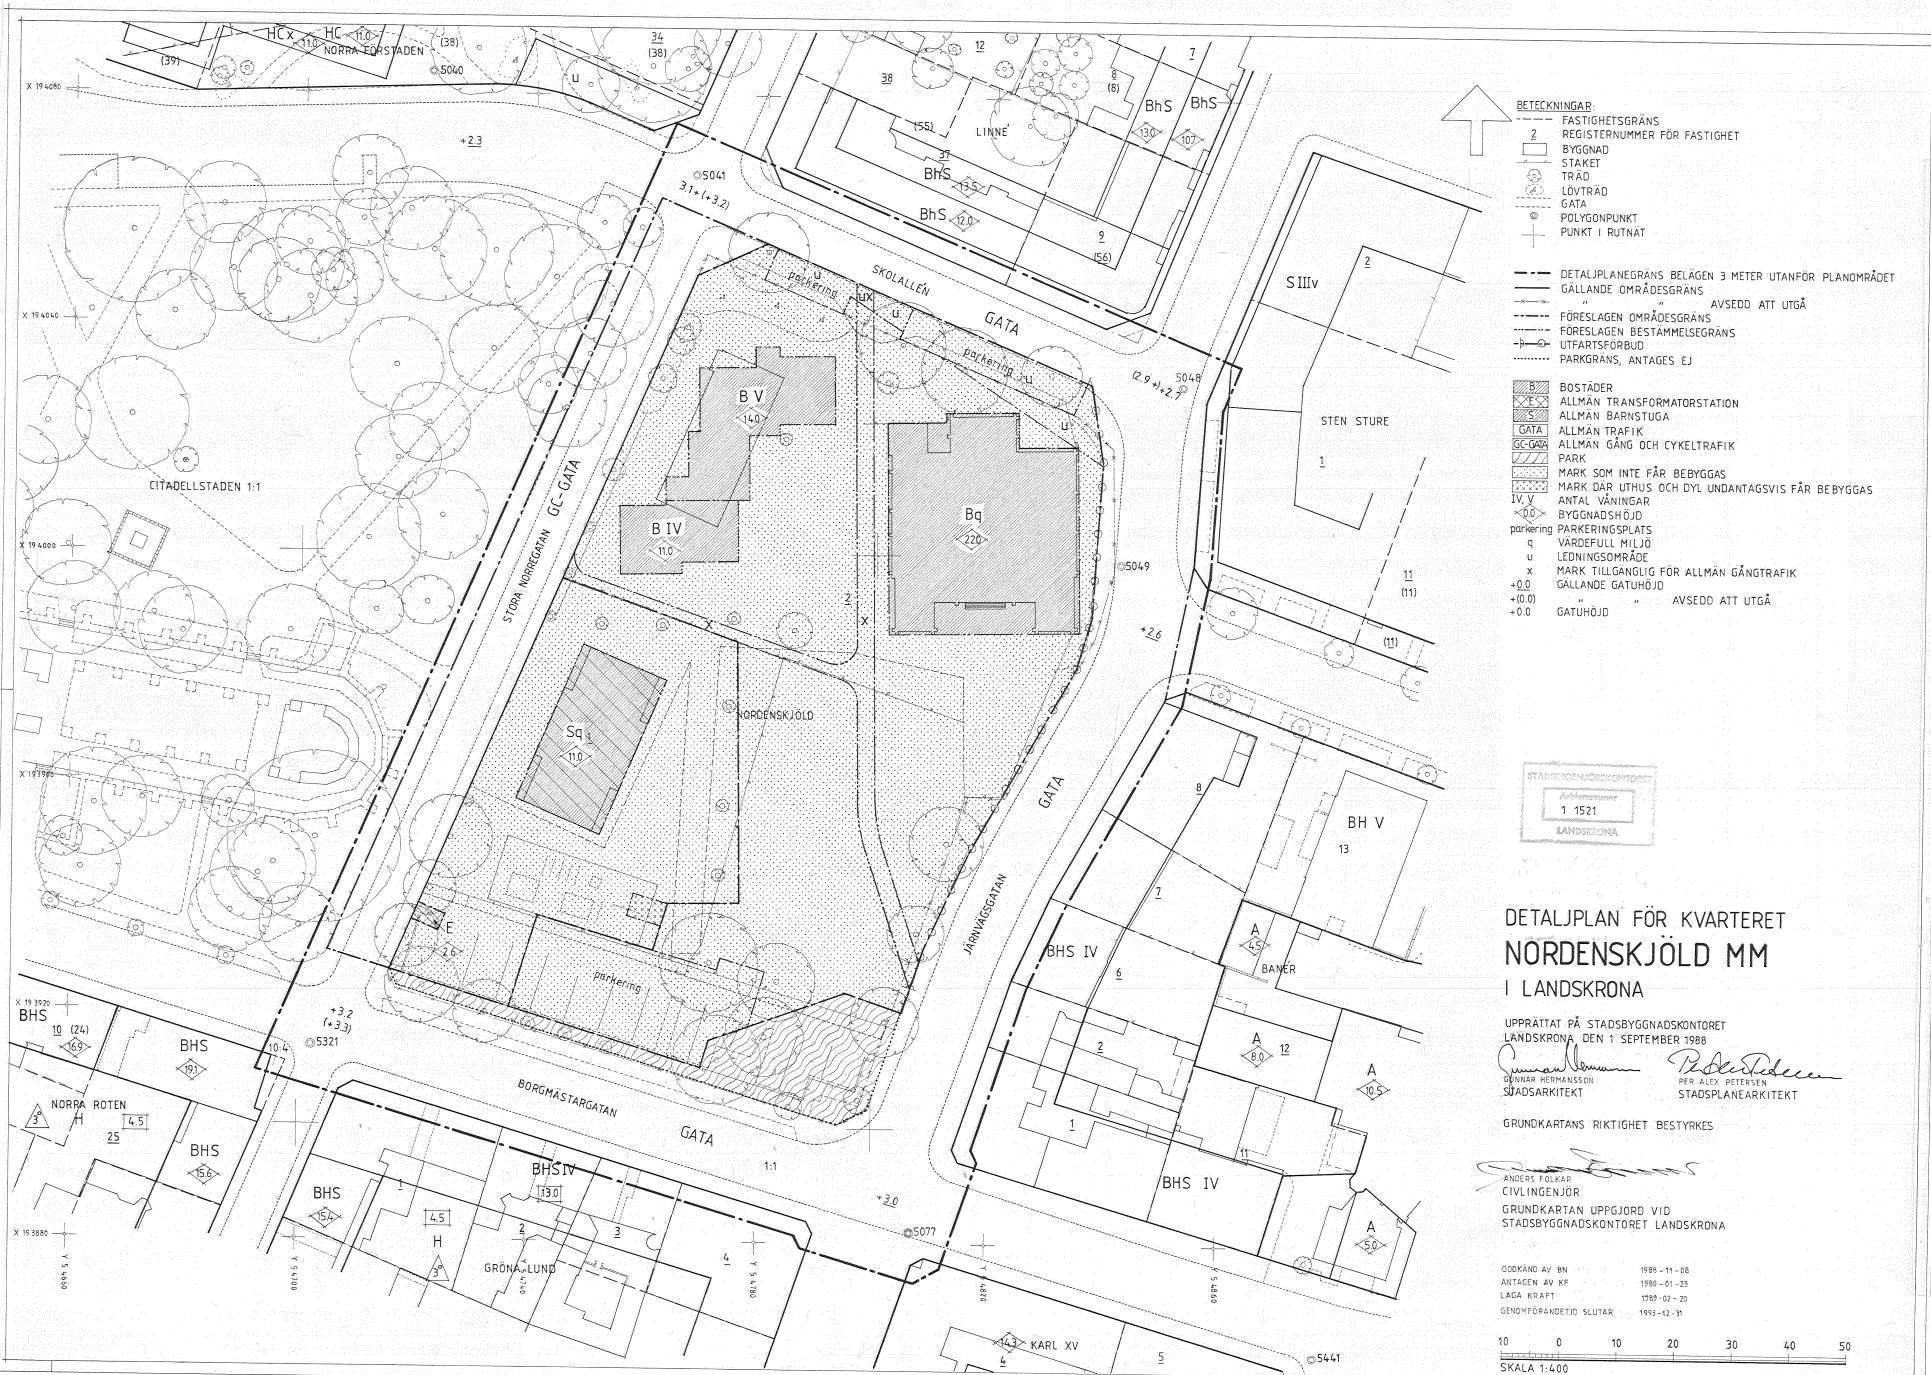

BETECKNINGAR

- FASTIGHETSGRÄNS
- REGISTERNUMMER FÖR FASTIGHET
- BYGNAD
- STAKET
- TRÄD
- LOVTRÄD
- GATA
- POLYGONPUNKT
- PUNKT I RUTNÄT

- DETALJPLANEGRÄNS BELÄGEN 3 METER UTANFÖR PLANOMRÅDET
- GÄLLANDE OMRÅDESGRÄNS
- AVSEDD ATT UTGÅ
- FÖRESLAGEN OMRÅDESGRÄNS
- FÖRESLAGEN BESTÄMMELESGRÄNS
- UTFARTSFÖRBUD
- PARKGRÄNS, ANTAGES EJ

- B BOSTÄDER
- ALLMÄN TRANSFORMATORSTATION
- ALLMÄN BARNSTUGA
- GATA
- ALLMÄN TRAFIK
- ALLMÄN GÅNG OCH CYKELTRAFIK
- PARK
- MARK SOM INTE FÅR BEBYGGAS
- MARK DÄR UTHUS OCH DYL UNDANTAGSVIS FÅR BEBYGGAS
- IV V
- BYGNADSHÖJD
- PARKERINGSPÅS
- VERDEFULL MILJÖ
- LEDNINGSOMRÅDE
- MARK TILLGÄNGLIG FÖR ALLMÄN GÅNGTRAFIK
- GÄLLANDE GATUHÖJD
- AVSEDD ATT UTGÅ
- GATUHÖJD



DETALJPLAN FÖR KVARTERET NORDENSKJÖLD MM I LANDSKRONA

UPPRÄTTAT PÅ STADSBYGGNADSKONTORET
LANDSKRONA DEN 1 SEPTEMBER 1988

ÖNNAR HERMANSSON
STADSARKITEKT

PER ALEX PETERSEN
STADSPLANARKITEKT

GRUNDKARTANS RIKTIGHET BESTYRKES

ANDERS FÖLKAR
CIVILINGENJÖR
GRUNDKARTAN UPPGJORD VID
STADSBYGGNADSKONTORET LANDSKRONA

GODKÄND AV BN 1988-11-08
ANTAGEN AV KF 1988-01-25
LAGA KRAFT 1988-02-20
GENÖMFÖRANDETID SLUTAR 1988-12-31

10 0 10 20 30 40 50
SKALA 1:400