




NORRTÄLJE KOMMUN

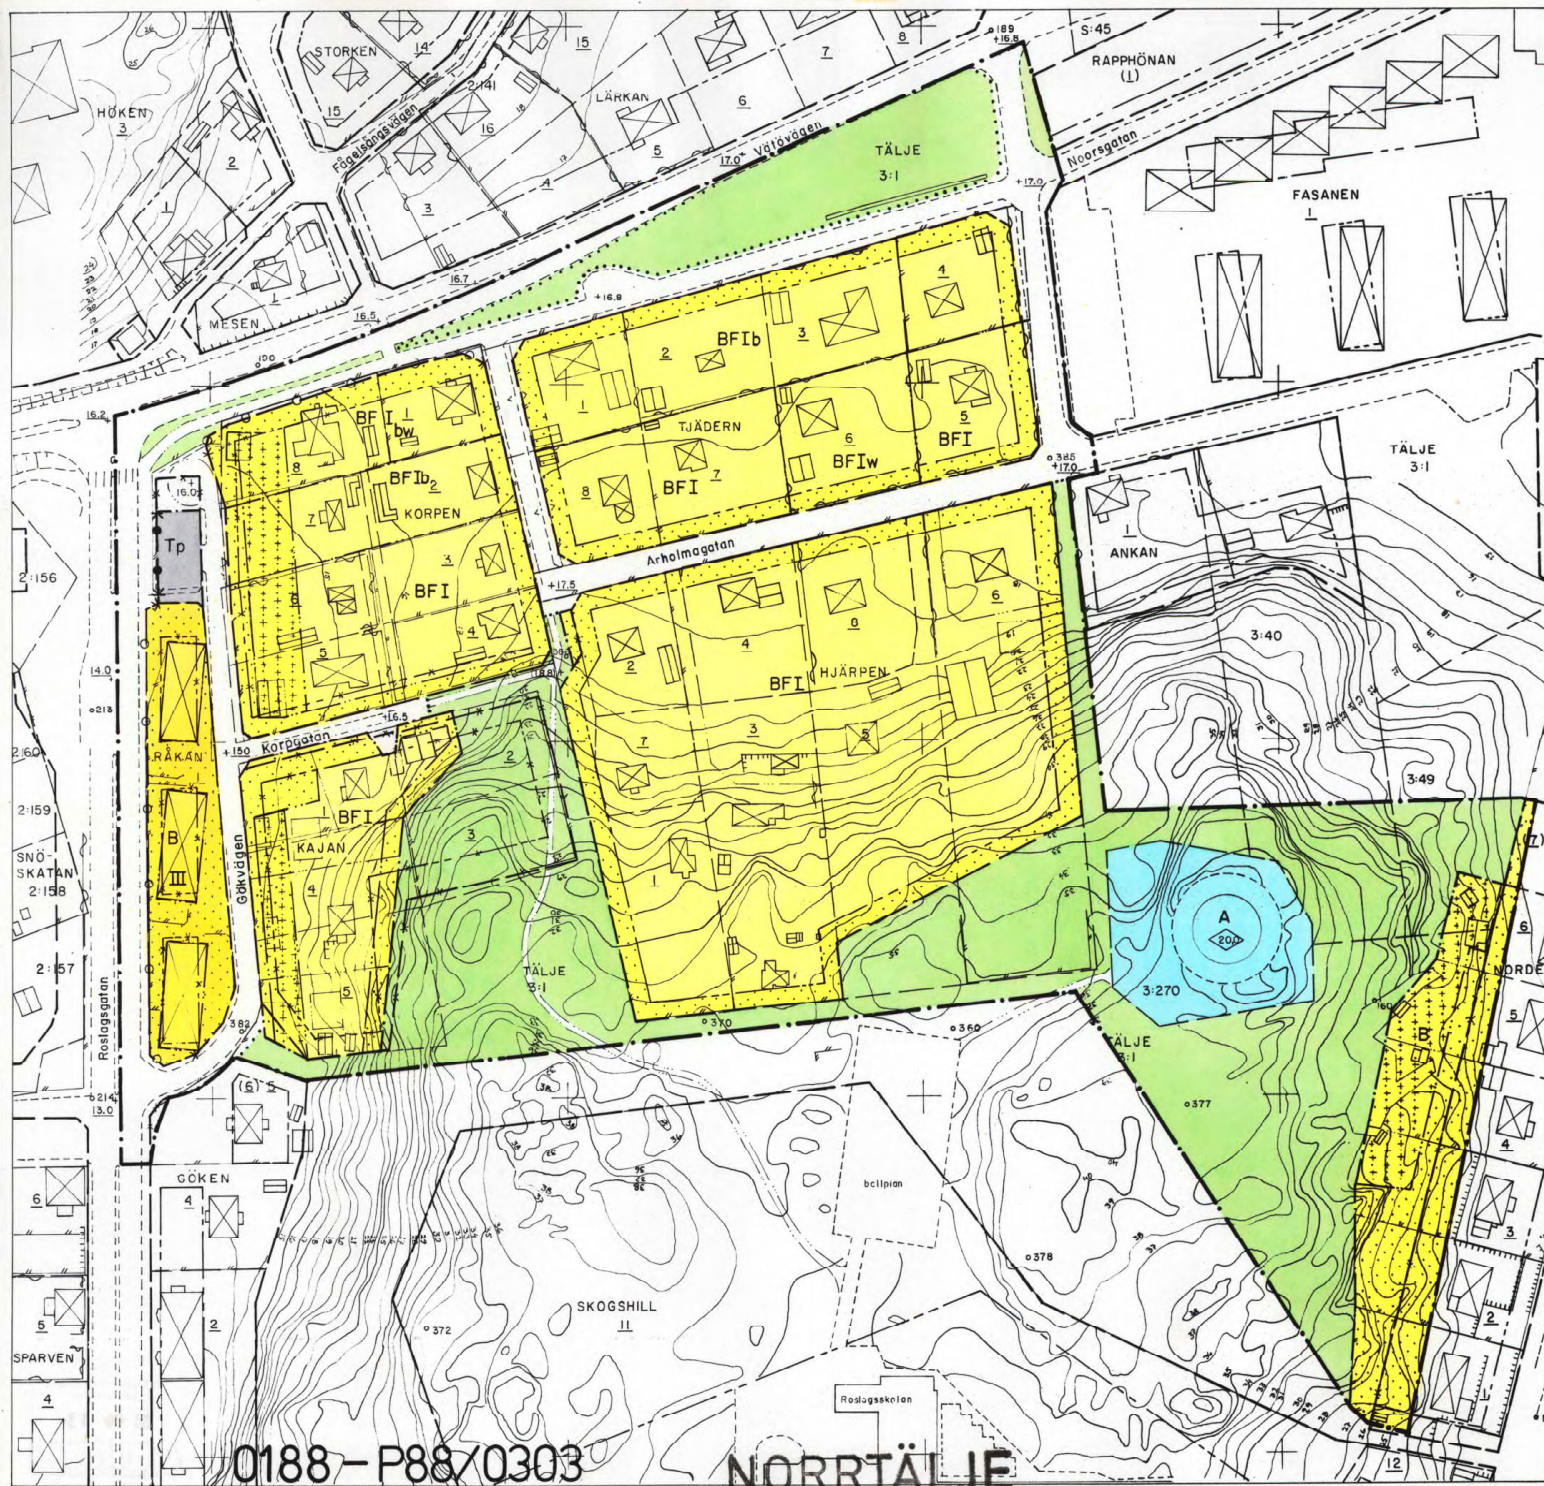

Förslag till ändring av stadsplan för kvarteren HJÄRPEN, KAJAN m.fl. norr om Roslagsskolan i Norrtälje stad.

Upprättat på stadsarkitektkontoret, Norrtälje i juni 1985.

Reviderat i december 1985, kompletterat i mars 1986.

Björn Cederström
BJÖRN CEDERSTRÖM
stadsarkitekt

Sven-Olov Granholm
SVEN-OLOV GRANHOLM
planarkitekt

GRÄNSBETECKNINGAR

- • — stadsplanegräns
- — — gällande områdesgräns avsedd att behållas
- - - - - gällande bestämmelsegräns avsedd att behållas
- - - - - gällande områdesgräns avsedd att utgå
- - - - - gällande bestämmelsegräns avsedd att utgå
- - - - - kvarters- eller annan områdesgräns
- - - - - bestämmelsegräns
- - - - - gränslinjer ej avsedda att fastställas
- — — utfartsförbud, resp. utfartsförbud med stängselskyldighet

OMRÅDESBETECKNINGAR

- Allmän plats
- gata
 - park eller plantering

Byggnadskvarter

- A allmänt ändamål
- B bostäder
- BF bostäder, fristående hus

Specialområde

- Tp parkering

ÖVRIGA BETECKNINGAR

- mark som inte får bebyggas
- mark där uthus o. dyl. undantagsvis får uppföras
- I, III antal våningar
- +0,0, -0,0, (+0,0) gällande gatuhöjd, resp. gatuhöjd, resp. gatuhöjd utgår
- byggnadshöjd
- byggnadssikt med hänsyn till vägtrafikbuller resp. övergångsbestämelse
- b, w

Grundkariebeteckningar enl. lantmäteriverkets TFA 1976.

Grundkartan upprättad av stadsarkitektkontorets mätningssavdelning 1985.


Koordinatsystem: Norrtälje stads. Höjdsystem: KMOG. Måttavskala: II

Björn Cederström
BJÖRN CEDERSTRÖM
i.f. byråingenjör

LÄNSTYRELSEN STOCKHOLMS LÄN
Planeringsavdelningen
Planhushänsyn
1986-07-25
11 082 105 86



Skala 1:1000

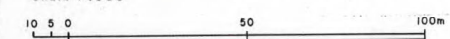

0188-P88/0303

NORRTÄLJE