


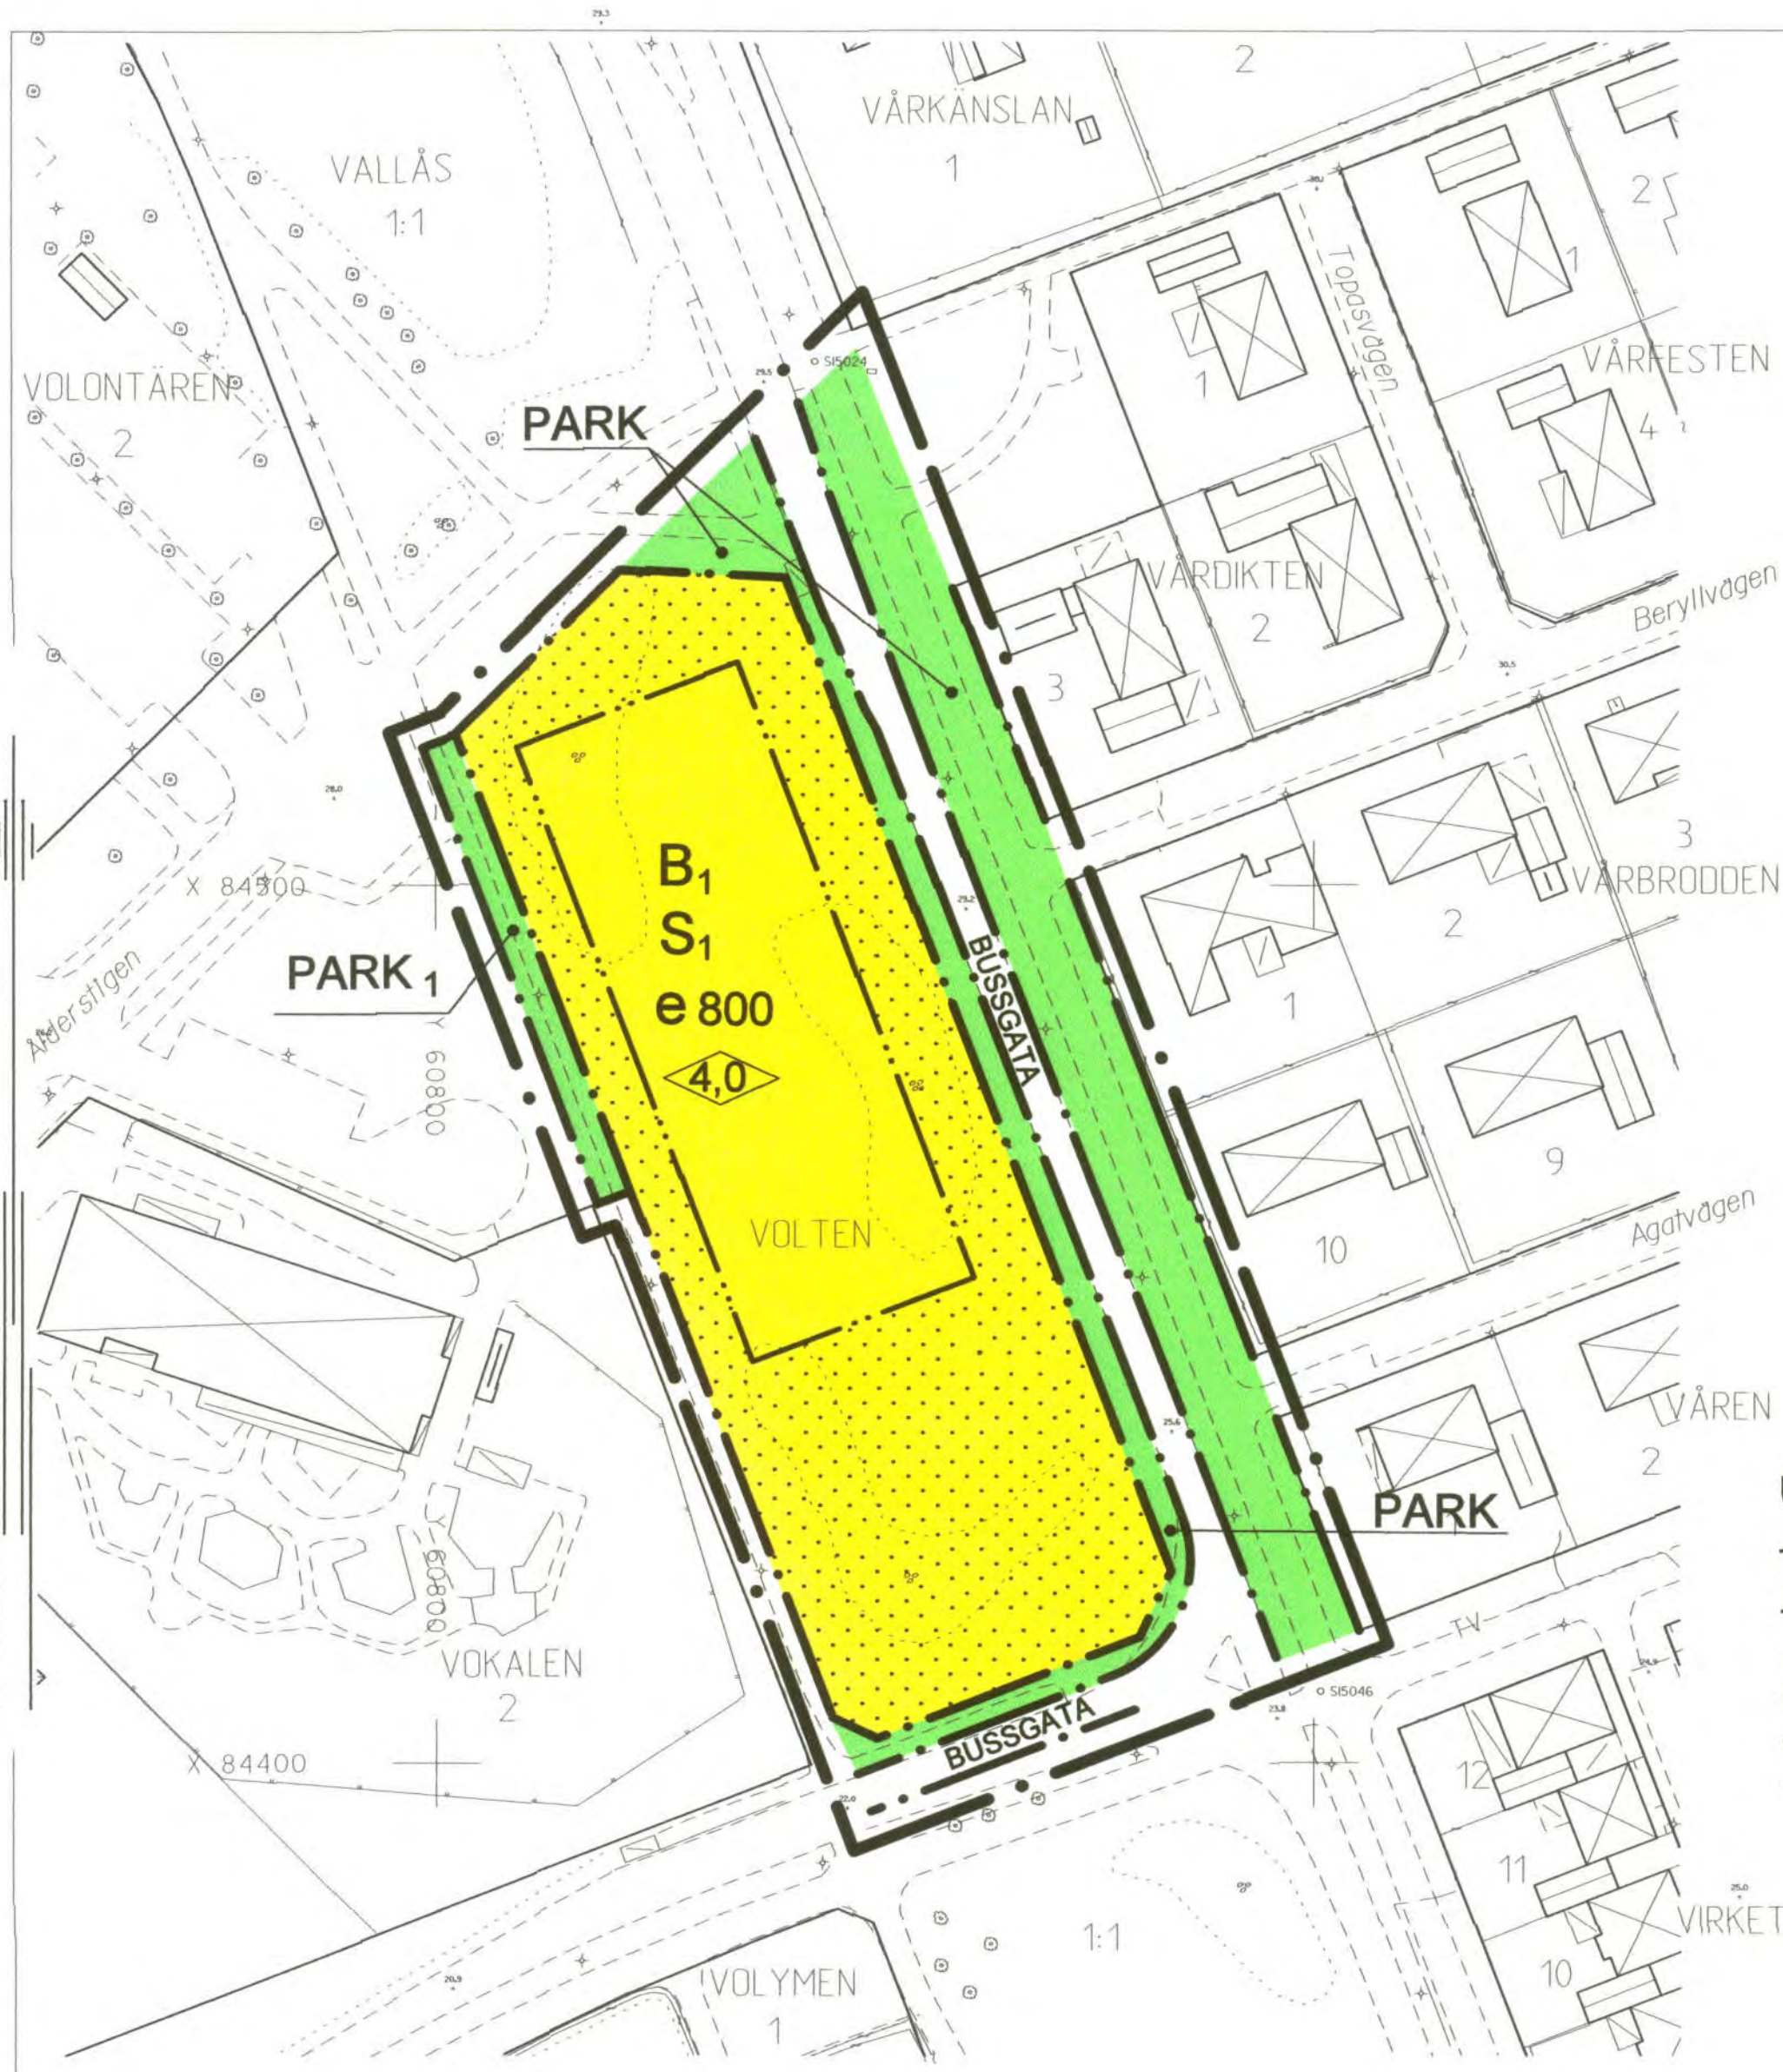

Skala 1:1000

E 205 SNÖ K

Grundkarta för enkelt planförfarande kompletterad och inventerad med avseende på plan, byggnader och fastighetsindelningen. 2005-09-30

Upplysningar

- Till planen hör följande handlingar:
- Denna plankarta med bestämmelser
 - Illustrationskarta
 - Planbeskrivning
 - Genomförandebeskrivning
 - Särskilt utlåtande

PLANBESTÄMMELSER

Följande gäller inom områden med nedanstående beteckningar. Där beteckning saknas gäller bestämmelsen hela området. Endast angiven användning är tillåten.

GRÄNSBETECKNINGAR

- • — Planområdesgräns redovisad 3 mm utanför området
- • — Användningsgräns
- • — Egenskapsgräns

ANVÄNDNING AV MARK

Allmänna platser

- PARK** Park eller plantering
- PARK₁** Park eller plantering. Anslutning till angränsande fastighet får ske

- BUSSGATA** Busstrafik

Kvartersmark

- B₁** Gruppbestäder
- S₁** Förskola och fritidslokaler

UTNYTTJANDEGRAD

- e 000 Största byggnadsarea

BEGRÄNSNINGAR AV MARKENS BEBYGGANDE

- • • • • Marken får inte bebyggas

PLACERING, UTFORMNING, UTFÖRANDE

- ◊ 0.0 Högsta byggnadshöjd i meter

ADMINISTRATIVA BESTÄMMELSER

Genomförandetiden är fem år från den dag planen har vunnit laga kraft

ANTAGANDEHANDLING

DETALJPLAN FÖR

VOLTEN, del av Vallås 1:1

SNÖSTORP, HALMSTAD

BYGGNADSKONTORET 25 januari 2006

Anders Sennerdal Anders Sennerdal
Bo I Lundberg Bo I Lundberg
Ann-Britt Thörner Cadritn. Ann-Britt Thörner

godkänd för samråd av BN 9 november 2005
 antagen av BN 25 januari 2006
 vunnit laga kraft 24 februari 2006