




NORRTÄLJE KOMMUN

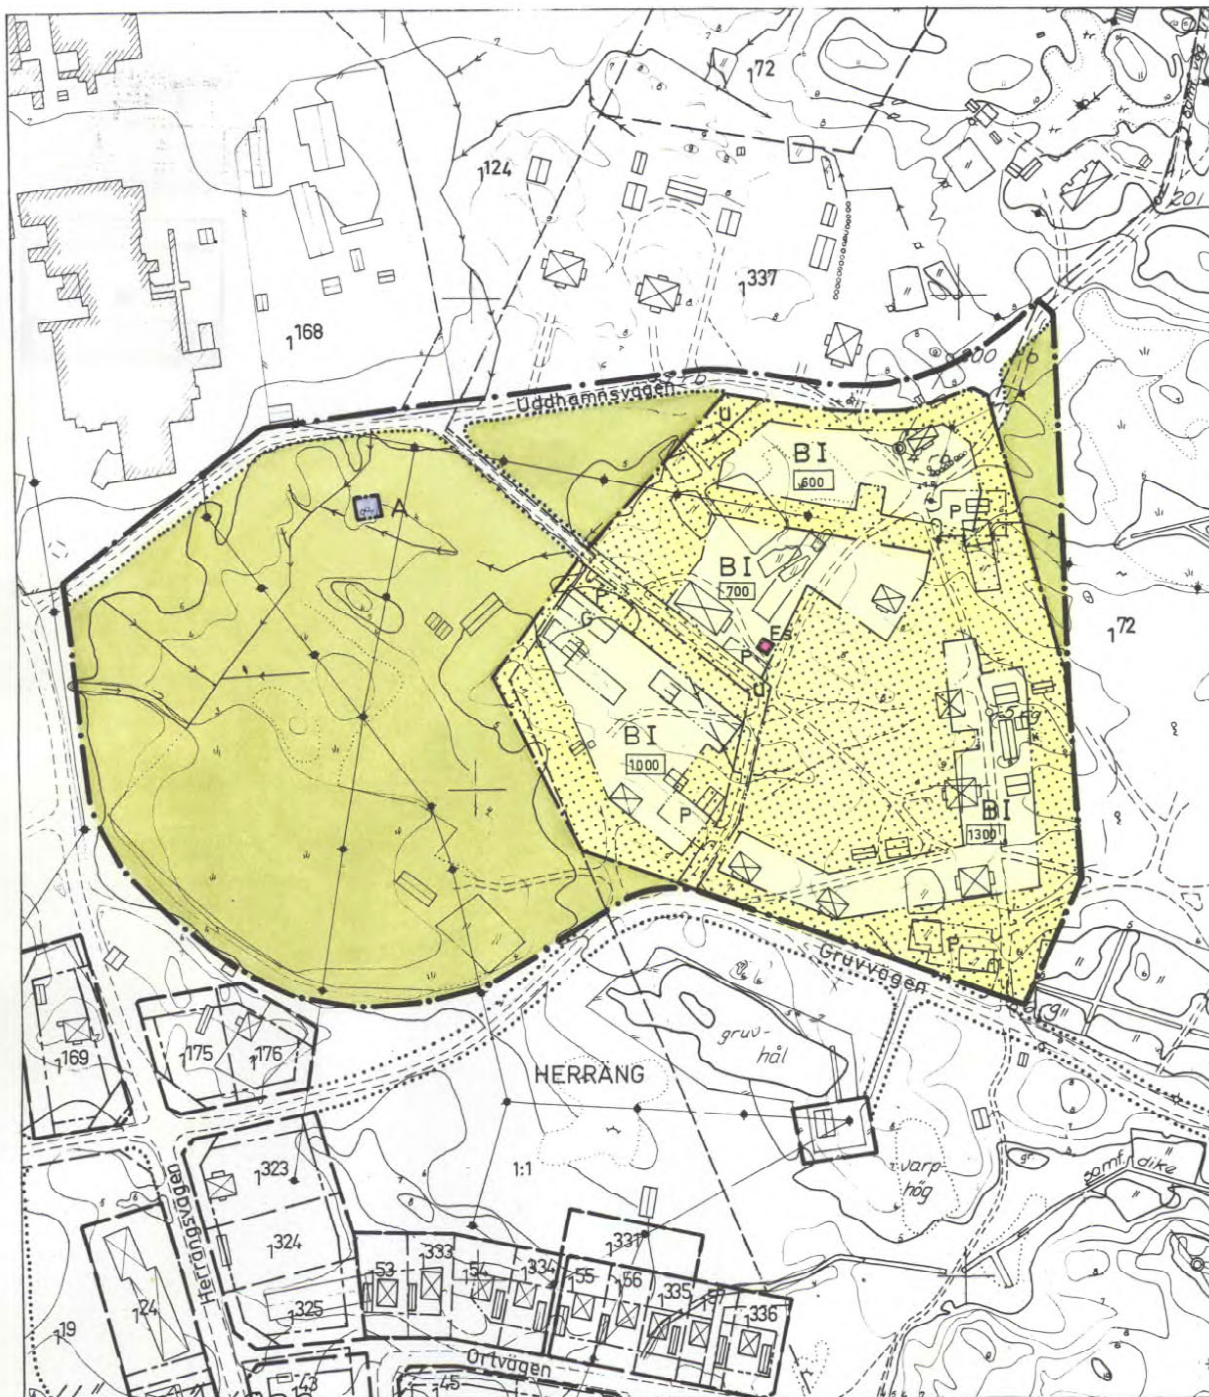

Förslag till utvidgning av byggnadsplanen
för **HERRÄNGS SAMHÄLLE** i Häverö socken

Upprättat å stadsarkitektkontoret i november 1974. Rev. i febr. 1975.

Björn Cederström
BJÖRN CEDERSTRÖM
stadsarkitekt

Sven-Olov Granholm
SVEN-OLOV GRANHOLM
planarkitekt

- byggnadsplanegräns
- gällande områdesgräns avsedd att bibehållas
- gällande bestämmelsegräns avsedd att bibehållas
- gällande områdesgräns avsedd att utgå
- gällande bestämmelsegräns avsedd att utgå
- kvarters-eller annan områdesgräns
- bestämmelsegräns
- illustrationslinje
- gränslinje ej avsedd att fastställas

- väg
- park eller plantering
- område för transformatorstation
- område för allmänt ändamål
- område för bostadsändamål
- mark som icke får bebyggas
- mark tillgänglig för underjordiska ledningar
- tillåten byggnadsyta i m²
- antal våningar

- befintlig fasthetsgräns
- fastighetsbeteckningar
- vägar
- befintligt hus
- staket, häck
- nivåkurvor

Grundkartan upprättad 1967 av lm.
Olle Thunwall och kompl. 1974 av
fastighetskontorets mättningssektion.

Nils Berggren
Nils Berggren
Mättningsingenjör

År 1975-06-16
fastställdes denna ändring av stadsplan/byggnadsplan
på sätt länsstyrelsens beslut samma dag närmare
utvisar. Länsstyrelsen i Stockholms län som ovan.
På tjänstens vägnar.

Birgitta Hronsson

År 1975 den 27 februari, s 172
blev detta förslag antaget av
Byggnadsnämnden i Norrtälje,
betygar å tjänstens vägnar:

Ragny Strandberg
Ragny Strandberg
Sektetör



Kopias likhet med originalet
bestyrkes i tjänsten:

E. Jorg

SKALA 1:2000
20 0 100 200 m

Häverö 1882