


GRUNDKARTAN

---	FASTIGHETSGRÄNS
0000 00	FASTIGHETSBETECKNINGAR
OXEN	KVARTERSNAMN
Lagastigen	GATUNAMN
⊠	BEFINTLIGA BYGGNADER (HUSLIV)
---	MARKKONTURER
---	STAKET
---	MUR
×	LYKTSTOLPE
⊙	TRÄD
○ 0000	POLYGONPUNKT
● 0000	HÖJDFIXPUNKT
+	RUTNÄTSPUNKT
000.0	BEFINTLIG MARKHÖJD
---	NIVÅKURVOR

GRUNDKARTAN UPPRÄTTAD GENOM UTDRAG UR
VÄRNAMO KOMMUNS PRIMÄRKARTVERK UPPRÄTTAT
ÅREN 1961-1991. MÄTKLASS II. VÄRNAMO
KOORDINATSYSTEM. NOLLPLAN RH70 +0.379 M.
FASTIGHETSREDOVISNINGEN AKTUELL 1991-04-11
VÄRNAMO KOMMUNS STADSBYGGNADSKONTOR

Ulf Östberg
ULF ÖSTBERG
MÄTNINGSCHEF

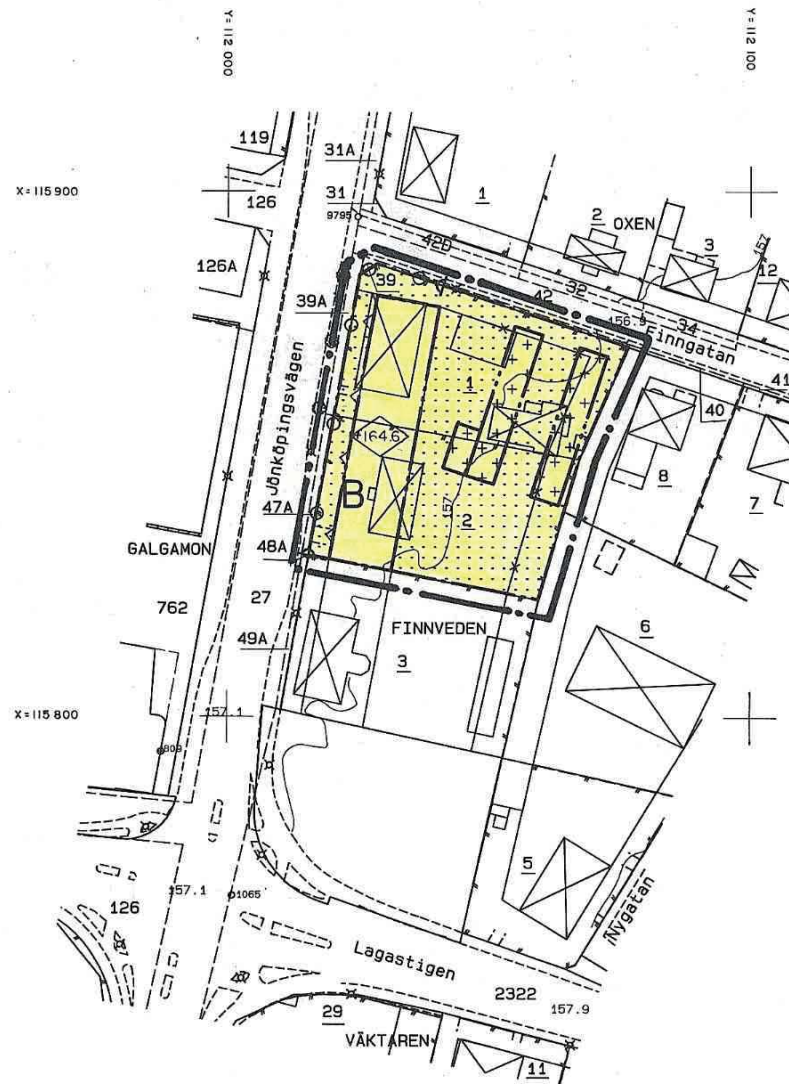


PLANBESTÄMMELSER

INOM OMRÅDEN MED NEDANSTÅENDE BETECKNING
ÄR ENDAST ANGIVEN ANVÄNDNING OCH UT-
FORMNING TILLÅTEN. DÅR BETECKNING SAKNAS
GÄLLER BESTÄMMELEN HELA PLANOMRÅDET.

KVARTERSMARK

B BOSTÄDER

BEGRÄNSNING AV MARKENS BEBYGGANDE

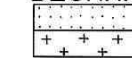


MARKEN FÅR EJ BEBYGGAS
MARKEN FÅR ENDAST BEBYGGAS MED UTHUS,
CARPORT ELLER GARAGE TILL HÖGST 3 METERS
BYGGNADSHÖJD

UTFART




UTFART FÅR INTE ANORDNAS

UTFORMNING

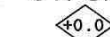

HÖGST TAKFOTSHÖJD I METER ÖVER NOLLPLANET
DÄRUTÖVER TILLÅTS TAKKUPOR.

STÖRNINGSSKYDD

 

BULLERDÄMPANDE FASAD

ADMINISTRATIVA BESTÄMMELSER

GENOMFÖRANDETIDEN SLUTAR 5 ÅR EFTER ATT
PLANEN VUNNIT LAGA KRAFT

UPPHÄVD FASTIGHETSPLAN

DEN TOMTINDELNING SOM FASTSTÄLDES
1932-09-27 UPPHÖR ATT GÄLLA FÖR FINN-
VEDEN 1 OCH 2 NÄR DETALJPLANEN
VUNNIT LAGA KRAFT.

GRÄNSBETECKNINGAR

---	LINJE 3 M UTANFÖR PLANOMRÅDETS GRÄNS
---	GÄLLANDE ANVÄNDNINGSGRÄNS
---	GÄLLANDE EGENSKAPSGRÄNS
---	UTGÅENDE PLANGRÄNS
---	ANVÄNDNINGSGRÄNS
---	EGENSKAPSGRÄNS

VÄRNAMO KOMMUN

DETALJPLAN FÖR

FINNVEDEN 1 och 2

I VÄRNAMO STAD

UPPRÄTTAD I MARS 1991
STADSBYGGNADSKONTORET
PLANAVDELNINGEN

Olle Vesterberg
OLLE VESTERBERG
PLANARKITEKT

ANTAGEN AV BN: 1991.05.27
LAGA KRAFT: 1991.07.01

SKALA 1:1000

