
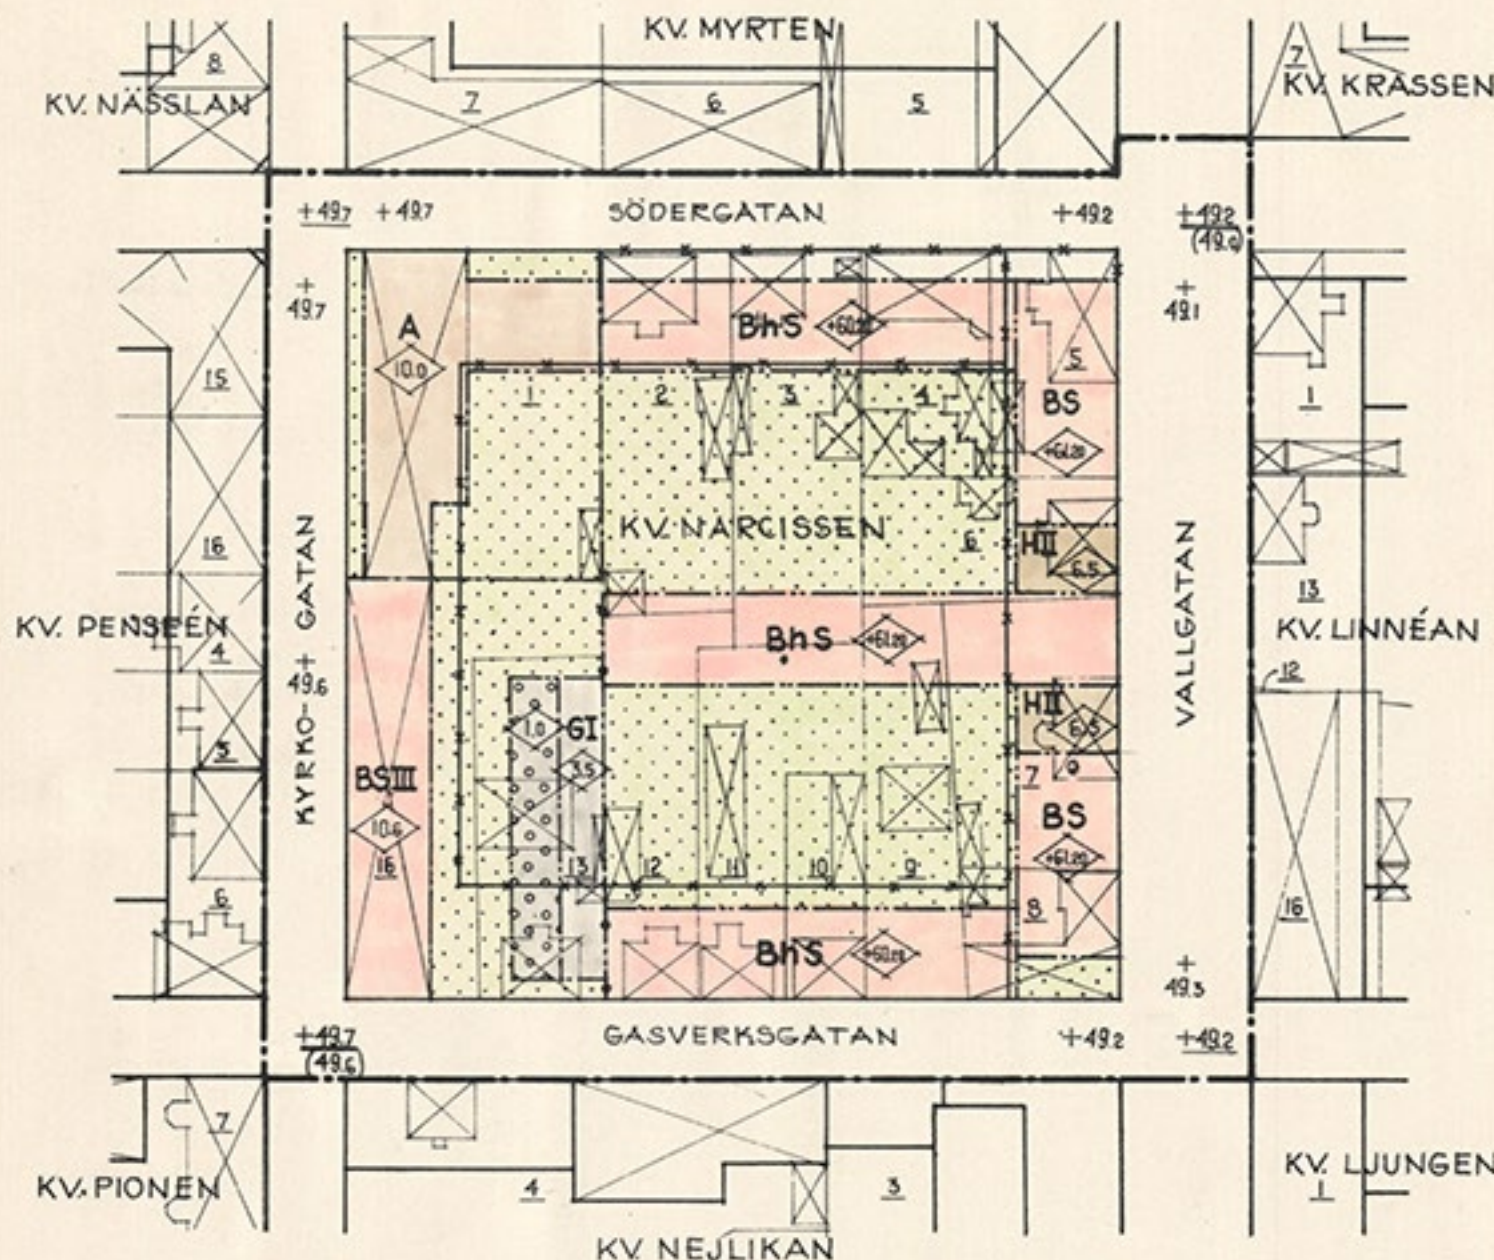


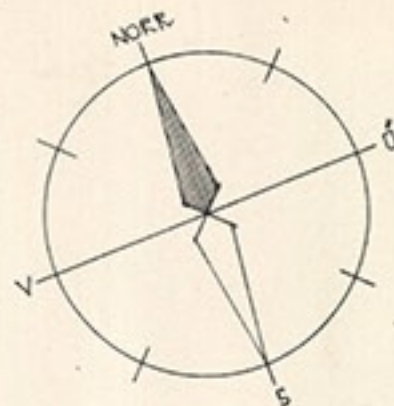

Tillhör Länsstyrelsens i
Älvsborgs län beslut den
20 juli 1961

;betygar
På tjänstens vägnar:
[Signature]

ORIGINAL


VÄNERSBORG

FÖRSLAG TILL ÄNDRING AV STADSPLANEN FÖR KVARTERET NARCISSEN

UPPGJORT 1 APRIL 1960 AV

[Signature] STADSARKITEKT SAR.

SKALA 1:1000

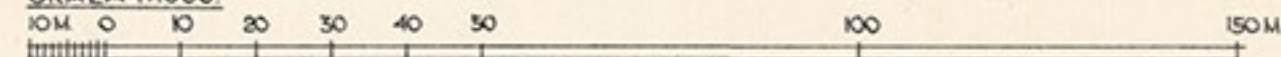

BETECKNINGAR:

- STADSPLANEGRÄNS
- GÄLLANDE OMRÅDES- OCH BESTÄMMELSEGRÄNS
- GÄLLANDE OMRÅDES- OCH BESTÄMMELSEGRÄNS AVSEDD ATT UTGÅ
- GATU- KVARTERS- OCH ANNAN OMRÅDESGRÄNS
- BESTÄMMELSEGRÄNS
- BESTÄMMELSEGRÄNS MED FASADRÄTT I TOMTGRÄNS
- GATA
- A OMRÅDE FÖR ALLMÄNT ÄNDAMÅL
- BS OMRÅDE FÖR BOSTADSÄNDAMÅL, SAMMANBYGGDA HUS
- BHS OMRÅDE FÖR BOSTADS- OCH HANDELSÄNDAMÅL, SAMMANBYGGDA HUS
- H OMRÅDE FÖR HANDELSÄNDAMÅL
- G OMRÅDE FÖR GARAGEÄNDAMÅL
- OMRÅDE FÖR ÖVERBYGGD GÅRD
- MARK SOM ICKE FÅR BEBYGGAS
- III ANTA VÅNINGAR
- ◇ BYGGNADSHÖJD ◇ BYGGNADSHÖJD ÖVER STADENS NOLLPLAN
- +00.0 GÄLLANDE GATUHÖJD
- (+00.0) GÄLLANDE GATUHÖJD AVSEDD ATT UTGÅ
- +00.0 UTLAGD GATUHÖJD, AV ÅLDER BESTÄENDE OCH AVSEDD ATT BIBEHÅLLAS
- +00.0 FÖRESLAGEN GATUHÖJD
- FASTIGHETSGRÄNS
- ⊗ BEFINTLIG BYGGNAD
- I TOMTNUMMER

TILLHÖR BYGGNADSNÄMNDENS BESLUT
DEN 23 MARS 1961 § 47
BETYGAR TJÄNSTEN:

[Signature]

TILLHÖR STADSFULLMÄKTIGES BESLUT
DEN 18 APRIL 1961 § 74
BETYGAR

[Signature]
SEKRETERARE