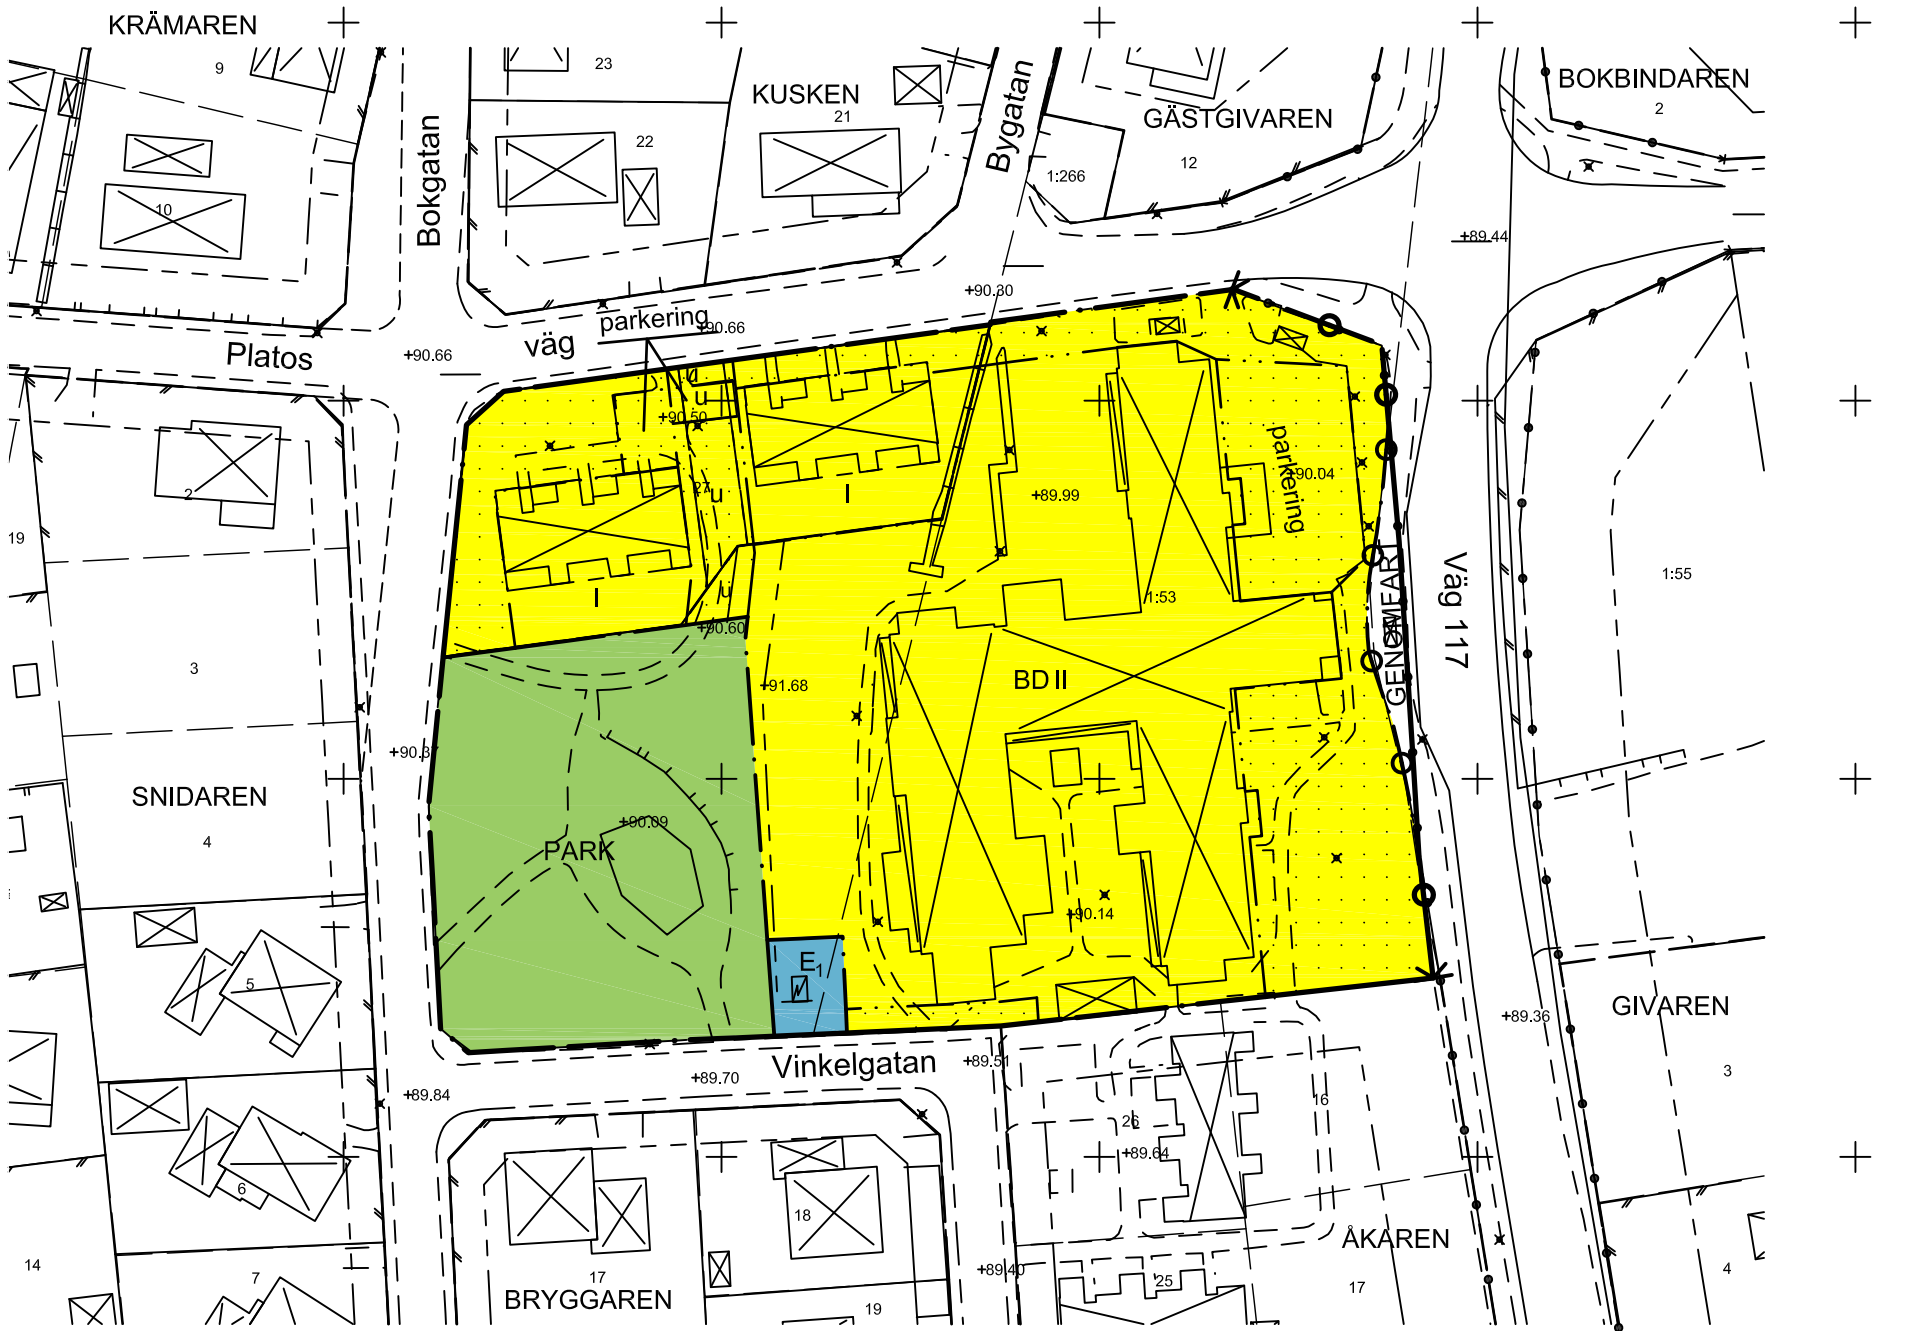


PLANBESTÄMMELSER

Följande gäller inom områden med nedanstående beteckningar. Endast angiven användning och utformning är tillåten. Bestämmelser utan beteckning gäller inom hela området.

GRÄNSER

- Detaljplanegräns
- Användningsgräns
- Egenskapsgräns

ANVÄNDNING AV MARK OCH VATTEN

Allmänna platser

- GENOMFART Genomfartstrafik
- PARK Anlagd park

Kvartersmark

- BD Bostäder och vård
- E₁ Transformatorstation. Inom med E betecknat område får inte brännbara byggnadsdelar eller brännbart material förekomma.

BEGRÄNSNINGAR AV MARKENS BEBYGGANDE

- Marken får inte bebyggas
- u Marken skall vara tillgänglig för allmänna underjordiska ledningar

MARKENS ANORDNANDE

Mark och vegetation

- parkering Parkeringsplats får finnas

Utfart

- Utfartsförbud med Detaljplanegräns
- Utfartsförbud med Användningsgräns

PLACERING, UTFORMNING, UTFÖRANDE

Utformning

- I Högsta antal våningar
- II Högsta antal våningar

ADMINISTRATIVA BESTÄMMELSER

Genomförandetid

Genomförandetiden är 5 år från den dag då planen vinner laga kraft

Till planen hör:		
Planbeskrivning	Fastighetsförteckning	Utlåtande
Samrådsredogörelse		
Detaljplan för		
Del av Bjärnum 1:53 m.fl (Nybohemmet)		Beslutsdatum
		Godkännande
		Antagande
		2013-02-12 § 30
Hässleholms kommun, Skåne län		Instans
BN		
Laga kraft		
2013-03-12		
Upprättad augusti 2010		
Roger Larsson		
Stadsarkitekt		
Annica Holmberg		
Planarkitekt		