

ANTAGANDEHANDLINGAR
Enkelt planförfarande

KOPIA



Trollhättans
kommun

Detaljplan för del av KV LINNÉAN Skoftebyn

- fastighetsförteckning
- utlåtande efter samråd

ANTAGEN AV SBN 1995-01-25

Tillhör samhällsbyggnadsnämndens
beslut 1995-01-25 § 16; betygar

Ann-Christin Tornebjör
ordförande

LAGA KRAFT 1995-02-22


**Kopian bestyrkes
På tjänstens vägnar:**

Helén Elmqvist

ÄGOKARTA
tillhörande
detaljplan för
DEL AV KV LINNÉAN
Skoftebyn
Trollhättans kommun
1995-01-11

Genetisk

Skala 1:2000

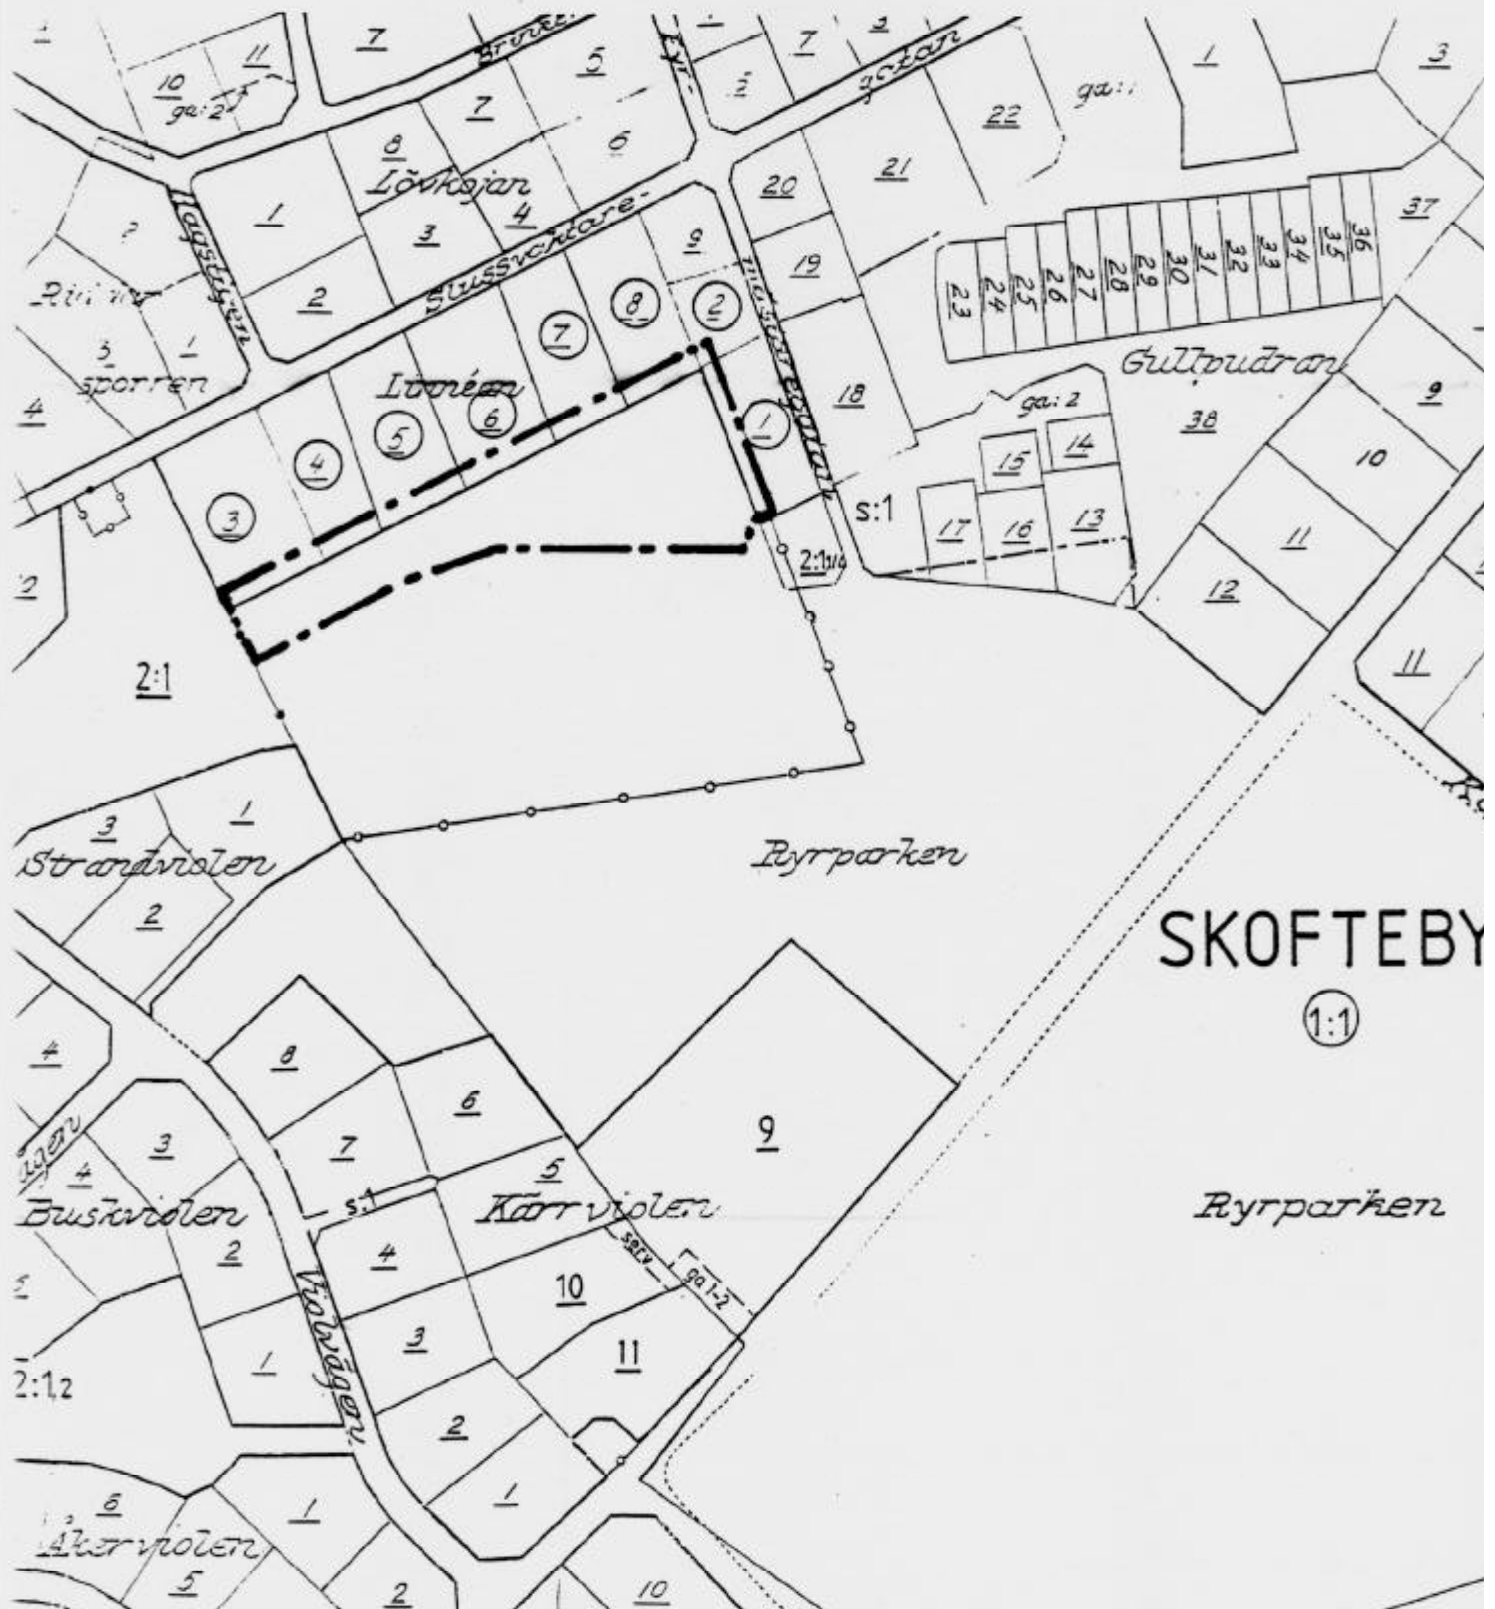

1995-01-25

§ 16

Del av kv LINNÉAN
Skoftebyn

Förslag till detaljplan

Ärendebeskrivning

Planförslaget, upprättat i november 1994, har handlagts med enkelt planförfarande enligt PBL 5:28.

/ Utlåtande efter samråd har upprättats av stadsarkitektkontoret den 16 januari 1995, bilaga 1.

Samhällsbyggnadsnämndens beslut

- Utlåtandet godkännes.

- Planförslaget antas.

✓ Utdr
Stark

Samhällsbyggnadsnämnden


1995-01-25

Plats och tid	Förvaltningshuset Frendbergssrummet, kl 16.30 - 17.50
Beslutande	Ann-Christine Tornebjør, ordf Per-Gunnar Modigh, 1:e v ordf Bo Swanér, 2:e v ordf Leif Olof Alfredsson Anders Rapp Pia Larsson Uno Hansson Morgan Stigh Gunilla Karlsson Rune Fredriksson
Ersättare	Eva Wallin Bengt Karlsson Sven Hallgren Kent-Arne Olsson Ulf Rörstad Björn U Andersson
Övriga	Anders Lingsten, stadsbyggnadschef Per-Magnus Bengtsson, bitr stadsbyggn chef Leif Löf, stadsarkitekt Tore Carlsson, avd chef Karl-Erik Kristiansson, kontorschef Rolf Kalmertun, väghålln chef Sven Olof Wennerberg, parkchef Anna-Greta Källman, sekreterare Lena Andersson, assistent
Utses att justera	Per-Gunnar Modigh med Eva Wallin som ersättare
Justeringens plats och tid	STADSARKITEKTKONTORET 1995-01-31
Underskrifter	Sekreterare <i>Anna-Greta Källman</i> A-G Källman
	Ordförande <i>Ann-Christine Tornebjør</i> A-C Tornebjør
	Justerande <i>Per-Gunnar Modigh</i> P-G Modigh

Paragrafer 1 - 28

BEVIS

Justeringen har tillkännagivits genom anslag

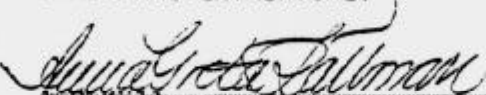Organ	SAMHÄLLSBYGGNADSNÄMNDEN		
Sammanträdesdatum	1995-01-25		
Datum för anslags uppsättande	1995-02-01	Datum för anslags nedtagande	1995-02-23
Förvaringsplats för protokoll	STADSARKITEKTKONTORET		
Underskrift	 A-G Källman		

Utdraget styrkande

Anna-Greta Källman



LÄNSSTYRELSEN
Älvsborgs län
Miljö och planenheten

Per Söderström
Tel. 0521/27 02 13

Kopia till
Pärmen
MPPl/akt
VVÅ-P
FRM
FBM

BESLUT

2023-1860-95

1995-02-22

D:V 1995

Samhällsbyggnadsnämnden i
Trollhättans kommun
461 83 TROLLHÄTTAN

KOMMUN Samhällsbyggnadsnämnden
1995 -02- 24
28.1994 PLAN

Prövning enligt 12 kap 1 § PBL angående detaljplan för
del av kv LINNEAN i Skoftebyn, Trollhättans kommun

Samhällsbyggnadsnämnden har den 25 januari 1995
antagit detaljplanen.

Länsstyrelsen bedömer att förslaget är förenligt med
hushållningsbestämmelserna i 2 och 3 kap naturresurslagen
samt med kommunens översiktsplan för området och länsstyr-
elsens granskningsyttrande över denna.

Länsstyrelsen beslutar enligt 12 kap 2 § PBL att inte prö-
va kommunens antagandebeslut.

Enligt 13 kap 4 § PBL får detta beslut inte överklagas.

LAGAKRAFT

Såvitt framgår av här fört diarium har enligt 13 kap
2 § PBL inte något överklagande av samhällsbyggnadsnämnd-
ens beslut kommit in till länsstyrelsen inom tre veckor
från den dag kommunens antagandebeslut tillkännagivits på
kommunens anslagstavla.

På grund härav får kommunens antagandebeslut anses ha vun-
nit laga kraft den 22 februari 1995.

Detta datum skall enligt 12 § plan- och byggförordningen
antecknas på planhandlingarna. Samtidigt får länsstyrelsen
erinra om vad som anges i 5 kap 31 § andra stycket PBL om
expediering av planhandlingar.

Per Söderström