

Kopia

Tillhör Kommunfullmäktiges i Höganäs beslut av den  
17/6 1982 § 66 betygar;  
i tjänsten  
Erland Bendtsson.  
Kom. fullm. sekr.

11.082-4072-82  
83 1450  
Ink. 1984-01-17  
Länstyrelsen, Malmö  
Antal bil.

# Förslag till ändring av stadsplan för kv. LÖNNEN m.m. i Viken, Höganäs kommun, Malmöhus län.

Upprättat i Lund 1981-06-09

Reviderat 1981-12-17

Stefan Romare / Christer Jarnlo

Stefan Romare / Christer Jarnlo

Stefan Romare Christer Jarnlo  
Arkitekter SAR

Stefan Romare Christer Jarnlo  
Arkitekter SAR

## STADSPLANE BETECKNINGAR

### GRÄNSBETECKNINGAR

- Linje belägen 3 meter utanför det område förslaget avser
- Gällande områdesgräns avsedd att behållas
- Gällande områdesgräns avsedd att utgå
- Gällande bestämmelsegräns avsedd att utgå
- Områdesgräns
- Områdesgräns från vilken mindre avvikelser i vissa fall får göras
- Bestämmelsegräns

### OMRÅDESBETECKNINGAR

- Allmän plats
- Gata
- Gatuplantering
- Park eller plantering
- Byggnadskvarter
- H
- Handel

### ÖVRIGA BETECKNINGAR

- Mark som inte får bebyggas
- +0,0 Gatuhöjd
- 1, n Antal våningar resp. förbud mot vindsinredning
- x Mark tillgänglig för plansild korsning för allmän gång- och cykeltrafik
- Illustrationslinje inte avsedd att fastställas

### GRUNDKARTEBETECKNINGAR

- Gällande gränser enligt detaljplan
- Fastighetsgränser
- Häck resp. staket
- Mur resp. slänt
- Väg med resp. utan sidoutrymme
- Byggnader i allmänhet
- Skola m. m.
- Höjdkurva
- Rutnäts- resp. polygonpunkt
- Tomtnummer resp. littera för samfällt område
- Jordregisternummer å fastighet


Grundkartan upprättad i juni 1979 av stadsingenjörskontoret i Höganäs.

Olof Nygren  
Stadsingenjör.

Kopiens likhet med originalet  
bestyrkes på tjänstens vägnar

Em Wallin

SKALA 1:1000

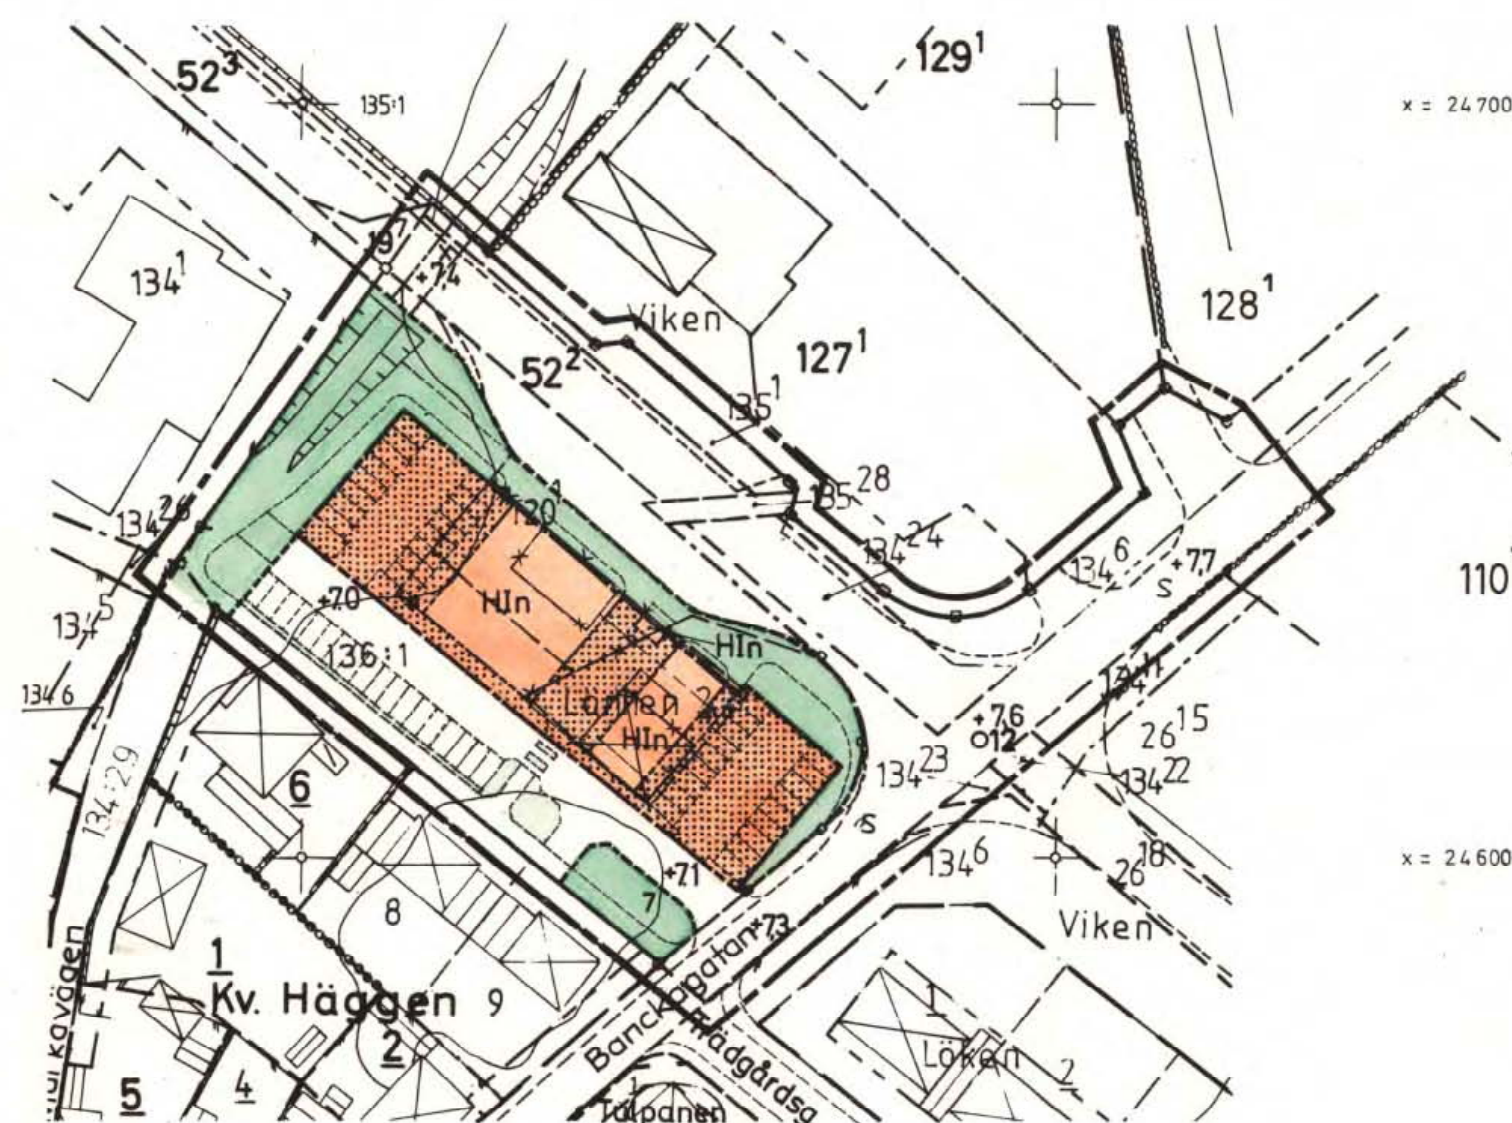

## KOPIA

LÄNSTYRELSEN  
Malmöhus län

Genom Beslut 83-5901-83, vilket på  
grund av stödande 150 § tredje stycket  
byggnadsnämnden vunnit laga kraft, har läns-  
styrelsen fastställt det på denna karta av-  
fattade förslaget till ändring av stads-  
plan.  
Betygar

Lars Rentens Robert Wenner

Utan avsett.

Tillhör Länsstyrelsen i Malmöhus  
län beslut 1983-09-23.

Lars Rentens Robert Wenner.

Registerråd

meter

150

100

50

0

10

50

100

150

meter

150

100

50

0

10

meter

1584-6000

Kart: B5

11.082-4072-82

|                 |      |
|-----------------|------|
| 83              | 1450 |
| Ink. 1984-01-17 |      |
| Län: Malmö      |      |
| A               |      |

Förslag till ändring av stadsplan för  
**kv. LÖNNEN m.m.** i Viken,  
 Höganäs kommun, Malmöhus län.

Upprättat i Lund 1981-06-09

Reviderat 1981-12-17


Stefan Romare Christer Jarnlo  
 Arkitekter SAR

Stefan Romare Christer Jarnlo  
 Arkitekter SAR

## ILLUSTRATIONSPLAN

## BETECKNINGAR

- Linje belägen 3 meter utanför det område förslaget avser
- == Illustrationslinjer
- Gata, parkering
- Gångytor
- Plantering
- Bef. byggnader
- Föreslagen byggnad

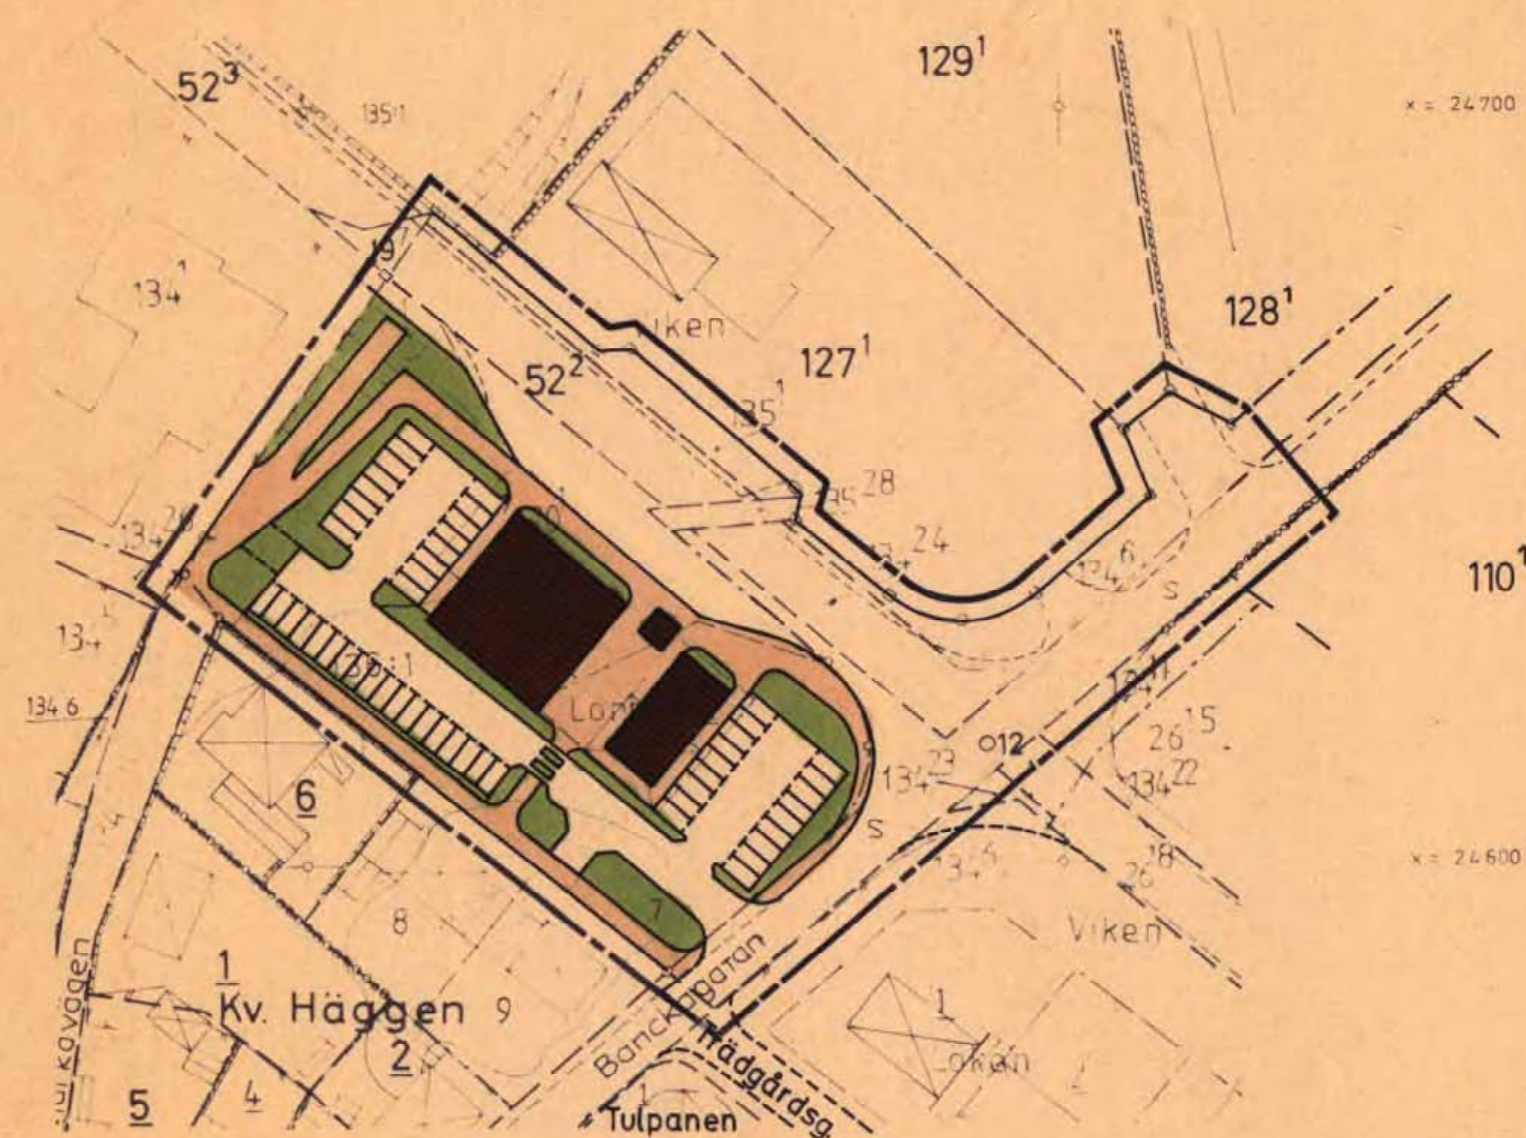

150 meter

100

50

10

0

SKALA 1:1000

meter 150

100

50

10

0