

REVIDEBAT : JANUARI 1968

----- GRÄNSLINJE FÖR OMRÅDE INOM VILKET GÄLLANDE PLAN FÖRESLÅS ATT UPPHÄVAS
 ----- -||- BELÄGEN 3 METER UTANFÖR GRÄNSEN FÖR PLANOMRÅDET
 GÄLLANDE OMRÅDESGRÄNSER BESTÄMMELSEGRÄNS
 ----- -||- OMRÅDESGRÄNS AVGEGD ATT UTGÅ
 ----- -||- BESTÄMMELSEGRÄNS AVGEGD ATT UTGÅ
 ----- -||- FÖRESLAGEN OMRÅDESGRÄNS
 ----- -||- BESTÄMMELSEGRÄNS
 ----- -||- OMRÅDESGRÄNS MED UTARTSFÖRBUD
 ----- -||- PARVGRÄNS EJ AVGEGD ATT FASTSTÄLLAS
 ----- -||- ILLUSTRATIONSLINJE EJ AVGEGD ATT FASTSTÄLLAS

	ALLMÄN	PLATS VÄG
	ALLMÄN	PLATS PARK
	OMRÅDE	FÖR ALLMÄNT ÄNDAMÅL
		BOSTADSBANDAMÅL
		HANDELSÅNDAMÅL
		BOSTADS- OCH HANDELSÅNDAMÅL
		SMÅINDUSTRIÅNDAMÅL
		SERVICESTÄTIONS- OCH GARAGEÄNDAMÅL
		BOSTADS- OCH SMÅINDUSTRIÅNDAMÅL
		UNDEROCCUPATION, LEDNING

u UNDERJORDISK ALLMÄN LEDNING
I, II ANTAL VÅNINGAR, VIND FÅR EJ INREDAS
v VIND FÅR INREDAS
F, Ö BYGGNADSGÄTT
30 DEL AV TOMT SOM FÅR BERYGGAS

GRUNDKARTEN BEVIDERAD AV PLANFÖRFATTAREN I AUGUSTI 1967

ANTAGET AV KOMMUNALFULLMÄKTIGE I BRUNNBY KOMMUN DEN 2 OKTOBER 1969. S. 41

ERIK A ERIKSSON
GROFÖRANDE

KUNSTSTYRELSEN

1.6.1971

upphälvande
i norra delen samt öndring och
utvidgning av byggnadsplan, dock
med undantag av områden med föda
beqåransinslinjer

Från den 1.6.1971
Malmköns kommun lags kraft, har
Malmkören i Malmö län fast-
ställt att å denna karta avfattade för-
ring till upp hävande i norra delen
samt ändring och utvidgning av
byggarens plan dock med undan-
tag av de områden som angivits
med röd begränsningslinje
bestämma.
Medlems i Lunds kommun den 19.8.1971

Page 6 of 7

INNEHÅLLS FÖRTECKNING

i Brunnby socken och kommun av Malmöhus län,
genom kopiaering av 1941-42 års grundkarta och
genom inläggning från äldre kartor av fastigheterna
inom det utvidgade området upprättad i länets
lantmateriekontor år 1962 av

Skola 1: 2000

Fastighetsredovisningen aktuell den 2/2 1968.
Kommunernas Konsult-LBF, Malmö

Gösta Söderberg
lantmätare

Beteckningar

teckningar

Gröns för 1944 års grund-
kartor och av samfundet
lånade med fastighetsgräns
Sackengård
Fastighetsgräns
Stenmur
Skåket
Häck
Jörnväg (BURETTEN 1 AUGUSTI 1953)
Vägg med korgbåren
Stålvärdsmåla
Vägg med endast öfver-
skårens inre del
Dike
Närheten i meter över rikets noll
Gräns för åter
Ränn gräns mellan öar och ölar
Svängar eller av ölar naturför-
ändringar

- Punkt i rutnät
- Gröns punkt
- Polygonpunkt
- Registreringsnummer
- Böningshus
- Uthus
- Allé
- Höjd över rikets mottvattun

Reviderad i oktober 1962 av

Gösta Gottschalk
Civilingenjör SVR

Ursprunglig plan, se akt.....
Ändring av plan, se akt. 1284-P97/178

Kopians likhet med originalet bestyrkes;
I tjänsten:

Olof Nygren
(Olof Nygren)
Stadsingenjör

KOPIA

1284-P-27
85 1739 (1483)
Ink. 1987-05-21
Länstyrelsen: Malmö
Antal bil
11.082-2500-85

Förslag till upphävande av byggnadsplan för
del av **KRAPPERUP 19:1 m fl** i
norra delen av Nyhamnsläge,
Höganäs kommun, Malmöhus län.

Upprättat i Lund 1984.12.03

Stefan Romare Christer Jarnlo
Arkitekter SAR

BYGGNADSPANE BETECKNING

GRÄNS BETECKNING

Gräns för område inom vilket byggnadsplan
avses att upphävas

Tillhör kommunstyrelsens i Höganäs beslut av den
4 juli 1985 g 86 betygat
i tjänsten
Erland Bondesson
Kom. fullm. sek.

KOPIA


Registrerad

LÄNSSTYRELSEN
Malmöhus län


Genom beslut den 12/11-85 vilket på
grund av stödande 150 § tredje stycket
byggnadslagen vunnit laga kraft, har läns-
styrelsen fastställt det på grund av
sattade förelag till upphävande
av byggnadsplan
betygat
Lars Penfors Robert Werner
Utan avgift.

Rätt kopierad betygat
i tjänsten
Anders J. Jönsson

SKALA 1:2000

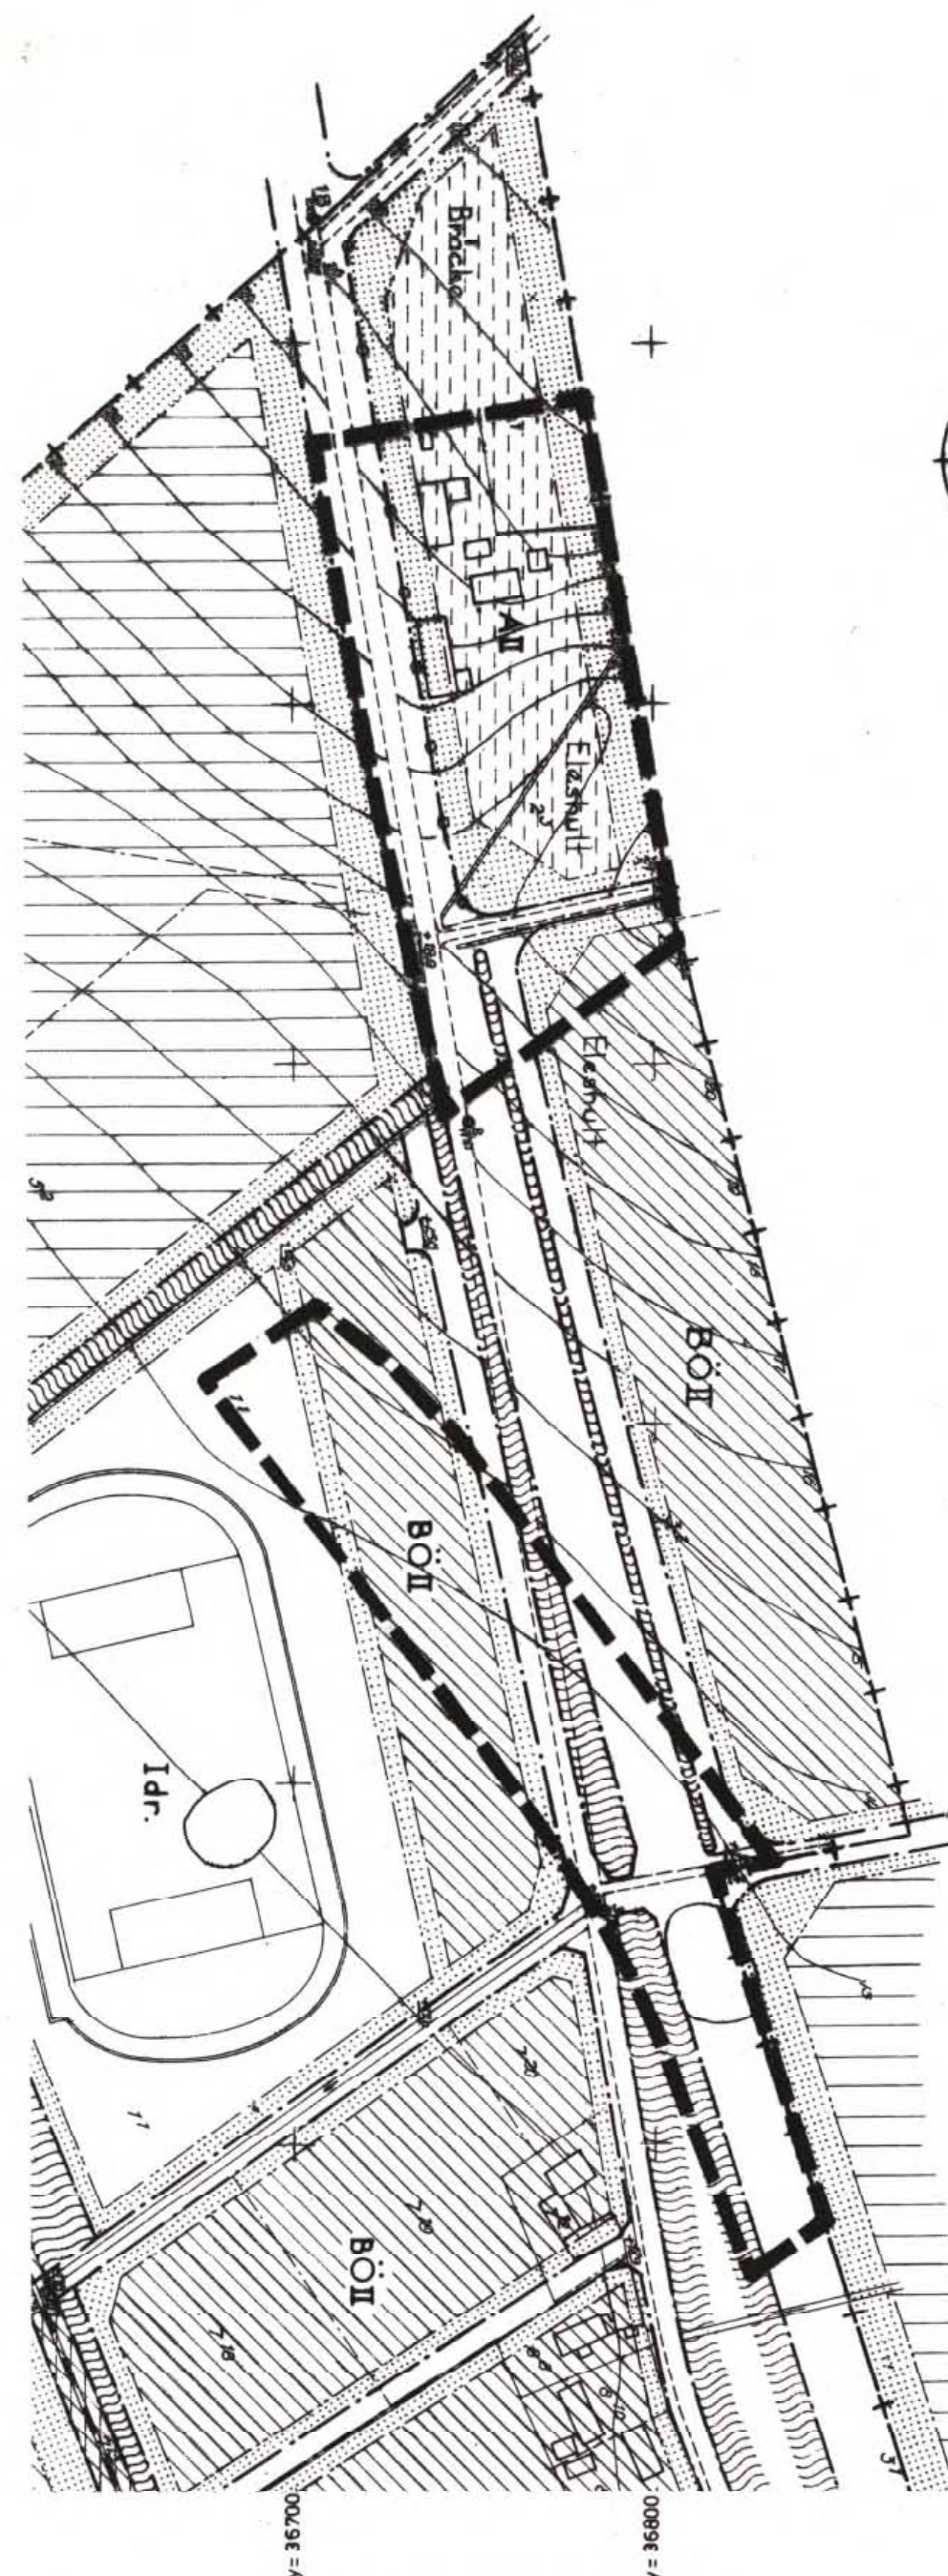

Utsnitt ur byggnadsplan fastställd 1946.06.13

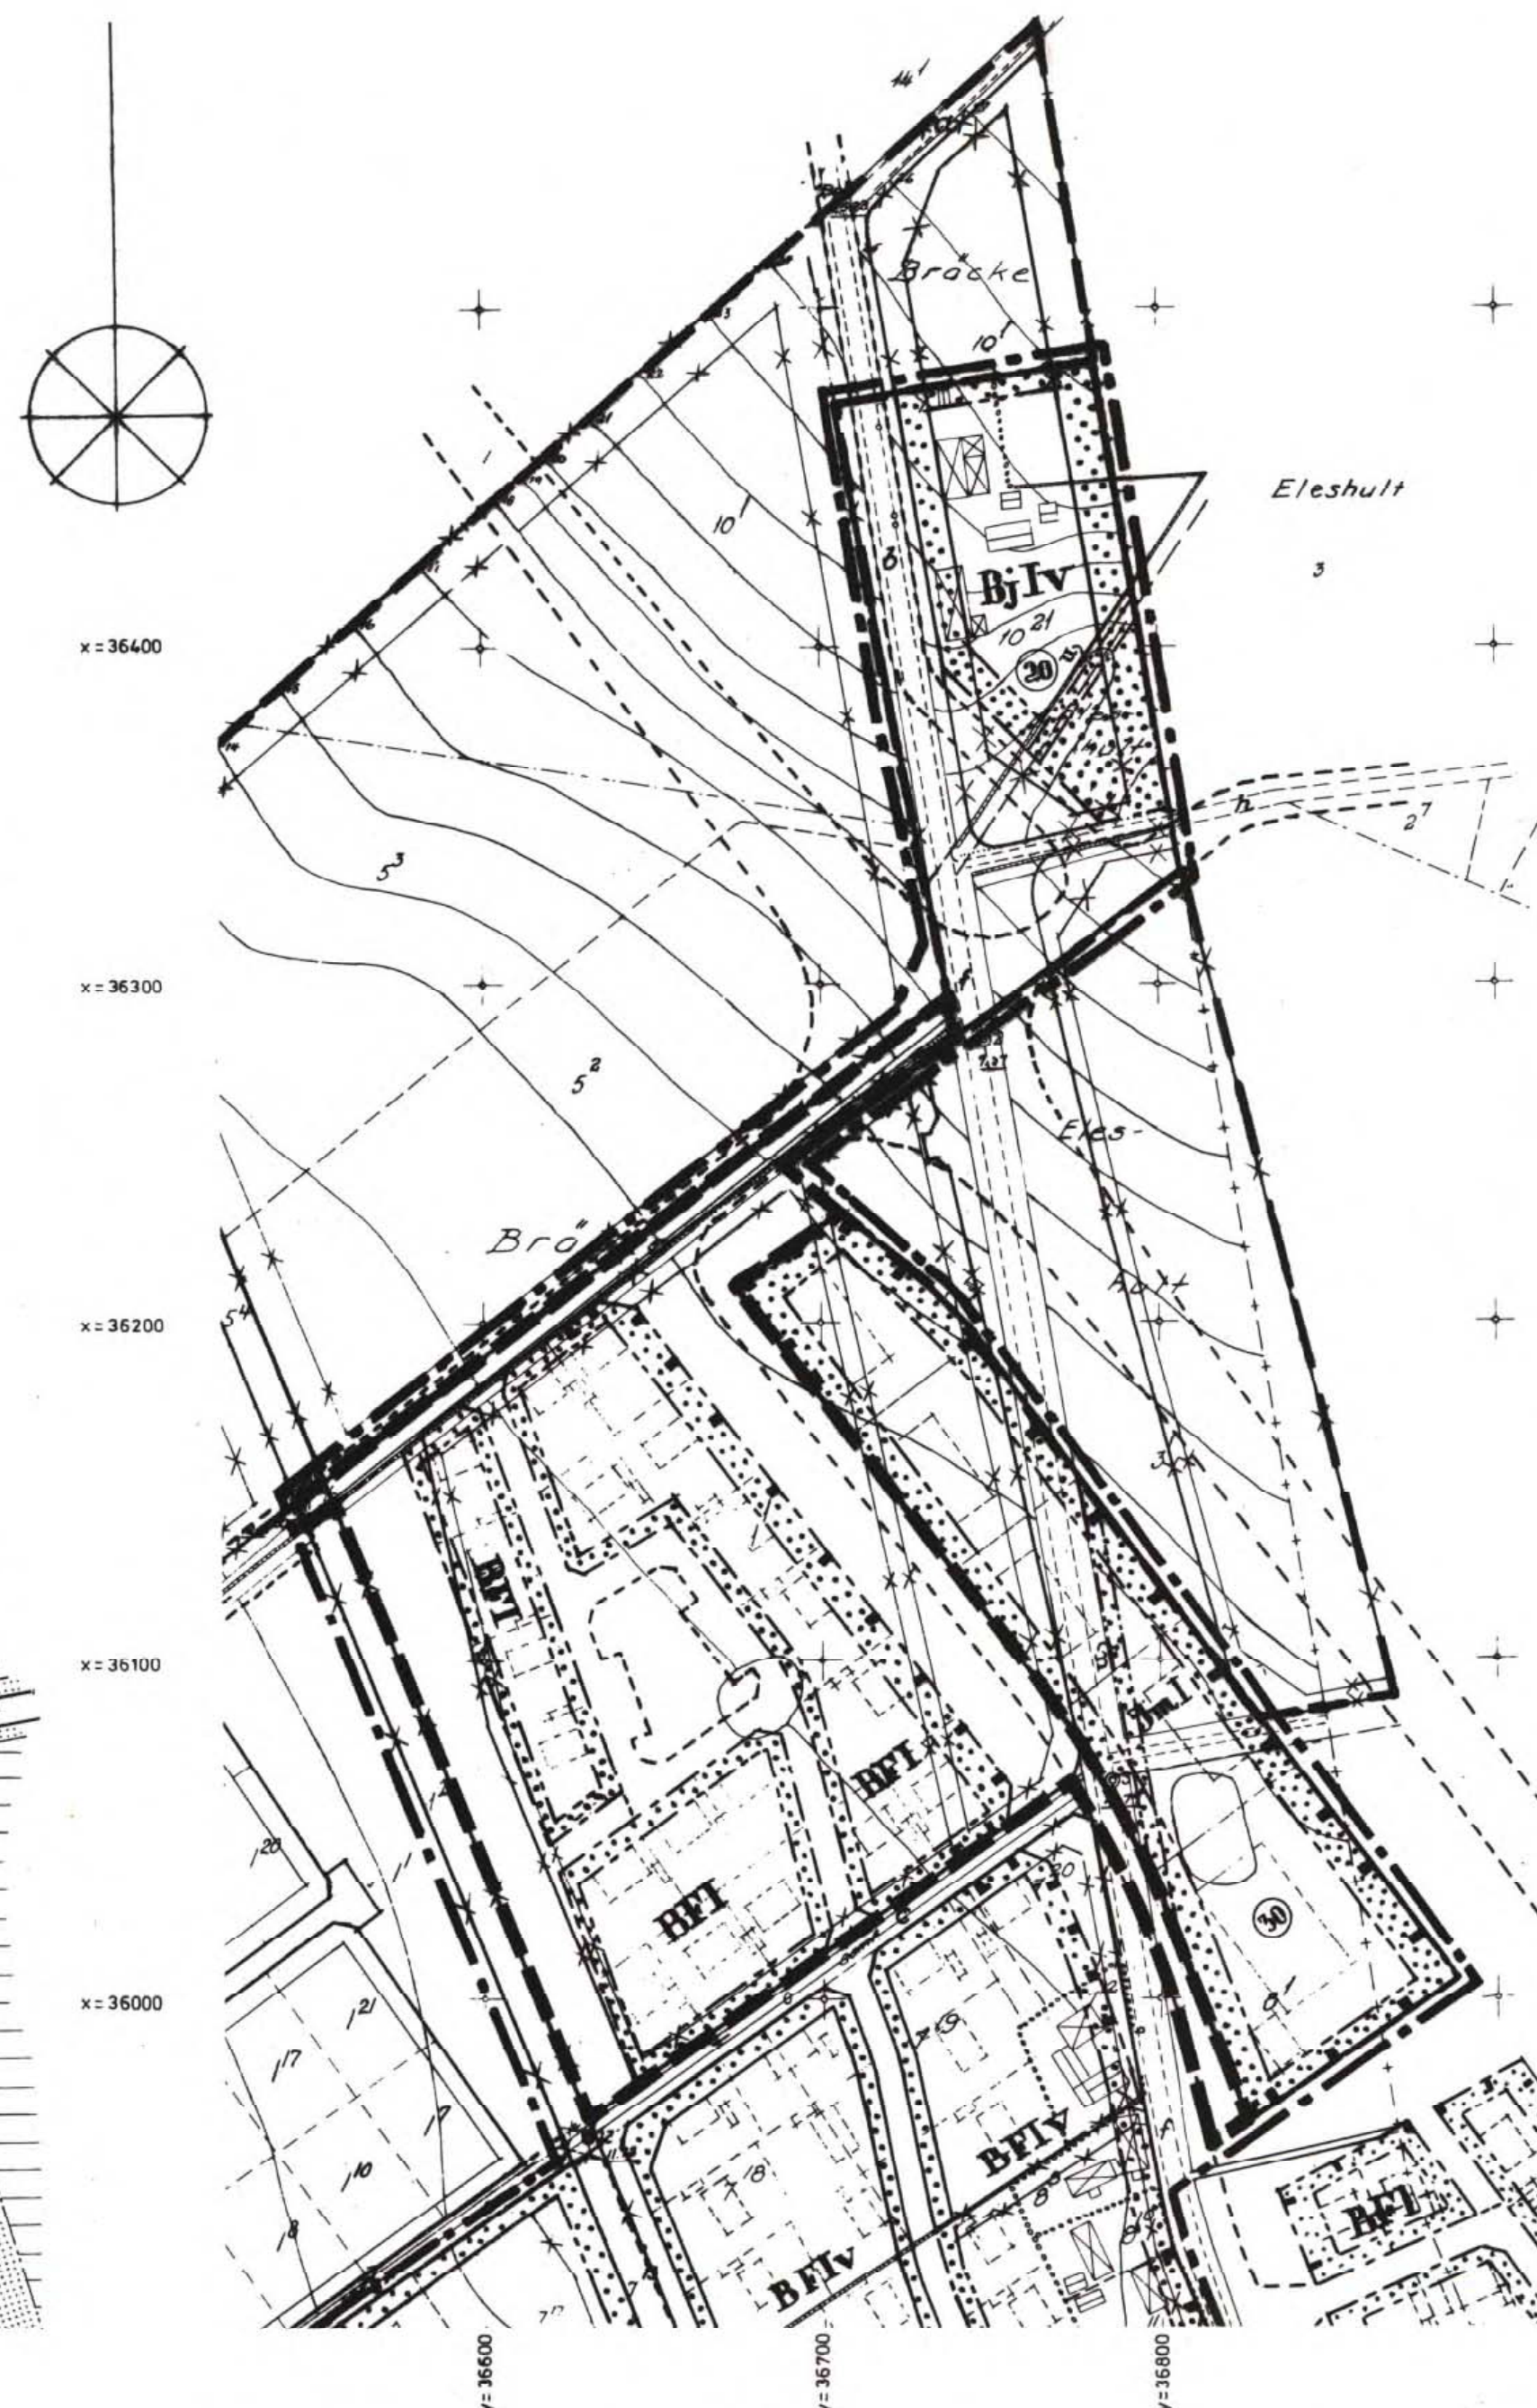

Utsnitt ur byggnadsplan fastställd 1971.06.01

200 meter

100

10 0

200 meter

100

10 0

Ink. 1987-05-21		
Länsstyrelsen Malmö		
Antar bil.		

Upprättat i Lund 1984. 12. 03

Stefan Romare Christer Jarnlo
Arkitekter SAR

UTDRAG UR FASTIGHETSREGISTERKARTA

GRÄNSBETECKNING

■■■ Gräns för område inom vilket byggnadsplan
avses att upphävas

Tillhör kommunfullmäktiges i Högenäs beslut av den
4 april 1985 s 86 betygar:

I tjänsten:

Erland Bondesson

Kom. fullm. sekr.

KOPIA

Registrerad

LÄNSSTYRELSEN
Malmöhus län


Genom Beslut den 12/11-85 vilket på
rund av städgande 150 § tredje stycket
yggnadslagen vunnit laga kraft, har läns-
styrelsen fastställt det på 150 § av-
stättade föresl till yggnadslagen
av byggnadslagen.

Larsenfors / Robert Werner

Rätt kopierad betygar
i tjänsten

Kartan framställd genom kopiering av specialblad till fastighetskartan, upprättad i länslantmäterikontoret år 1967, reviderad 1984.02.

SKALA 1:2000

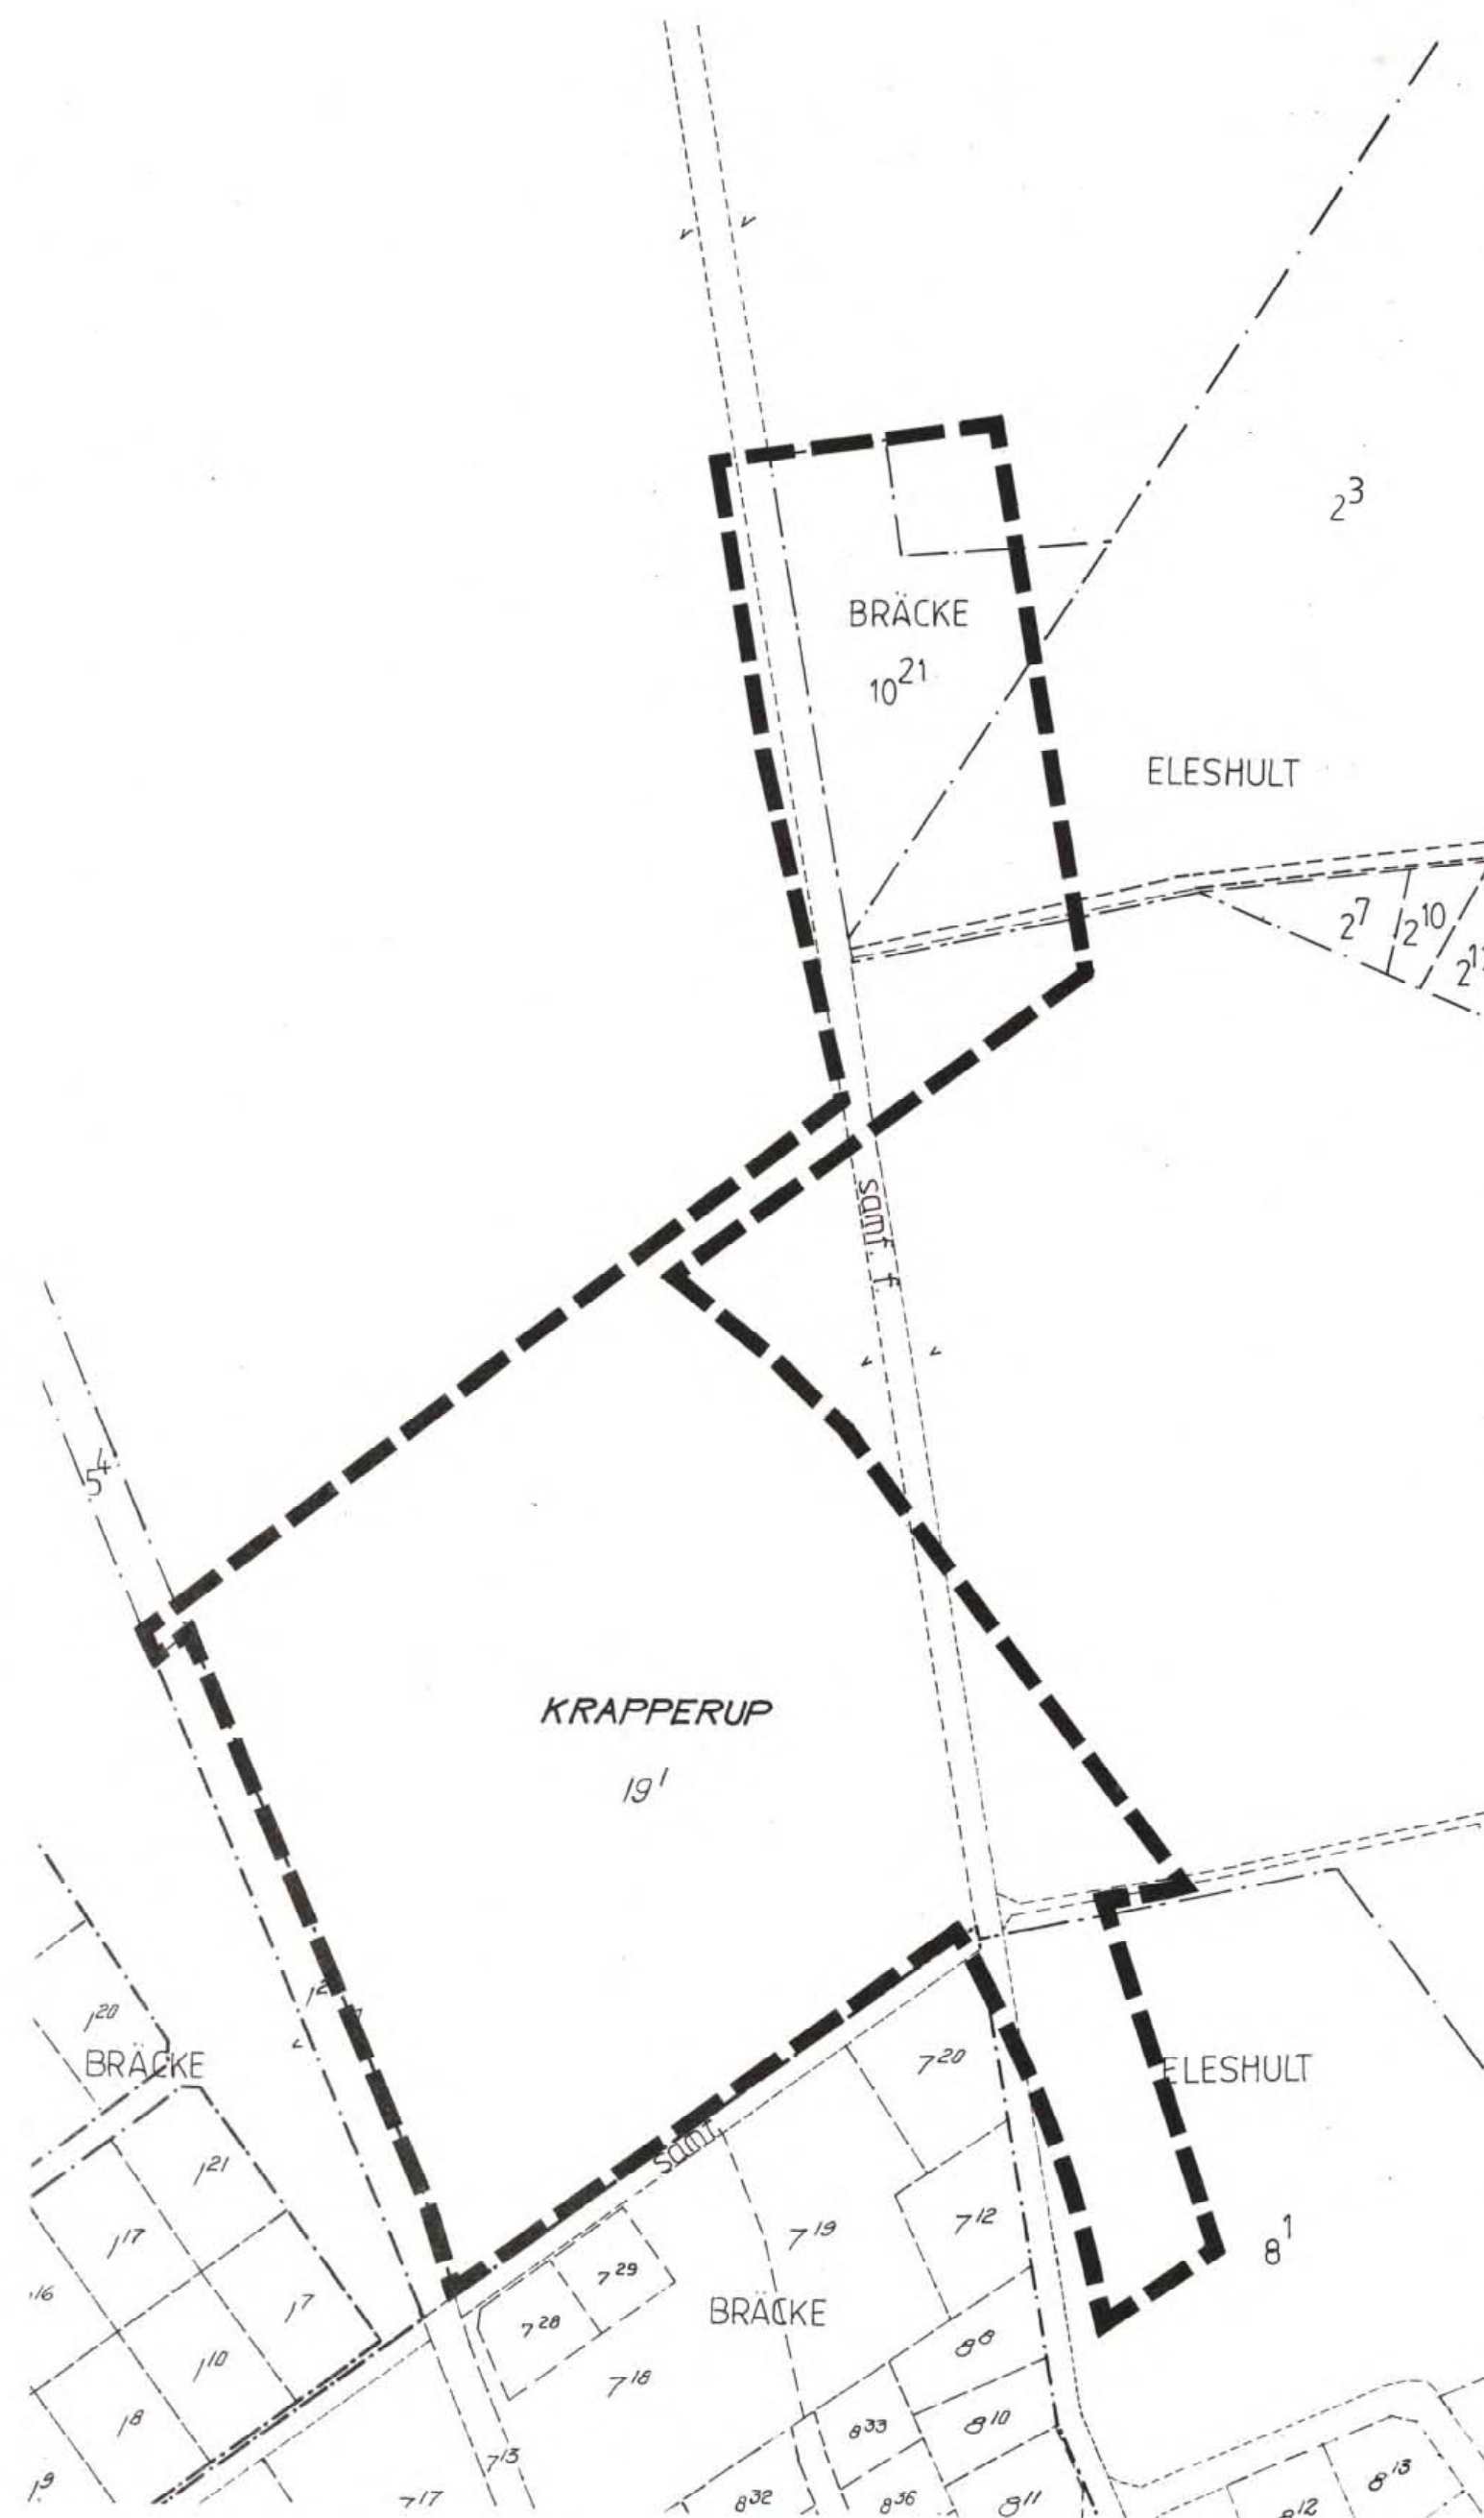

200 meter

100

10 0