


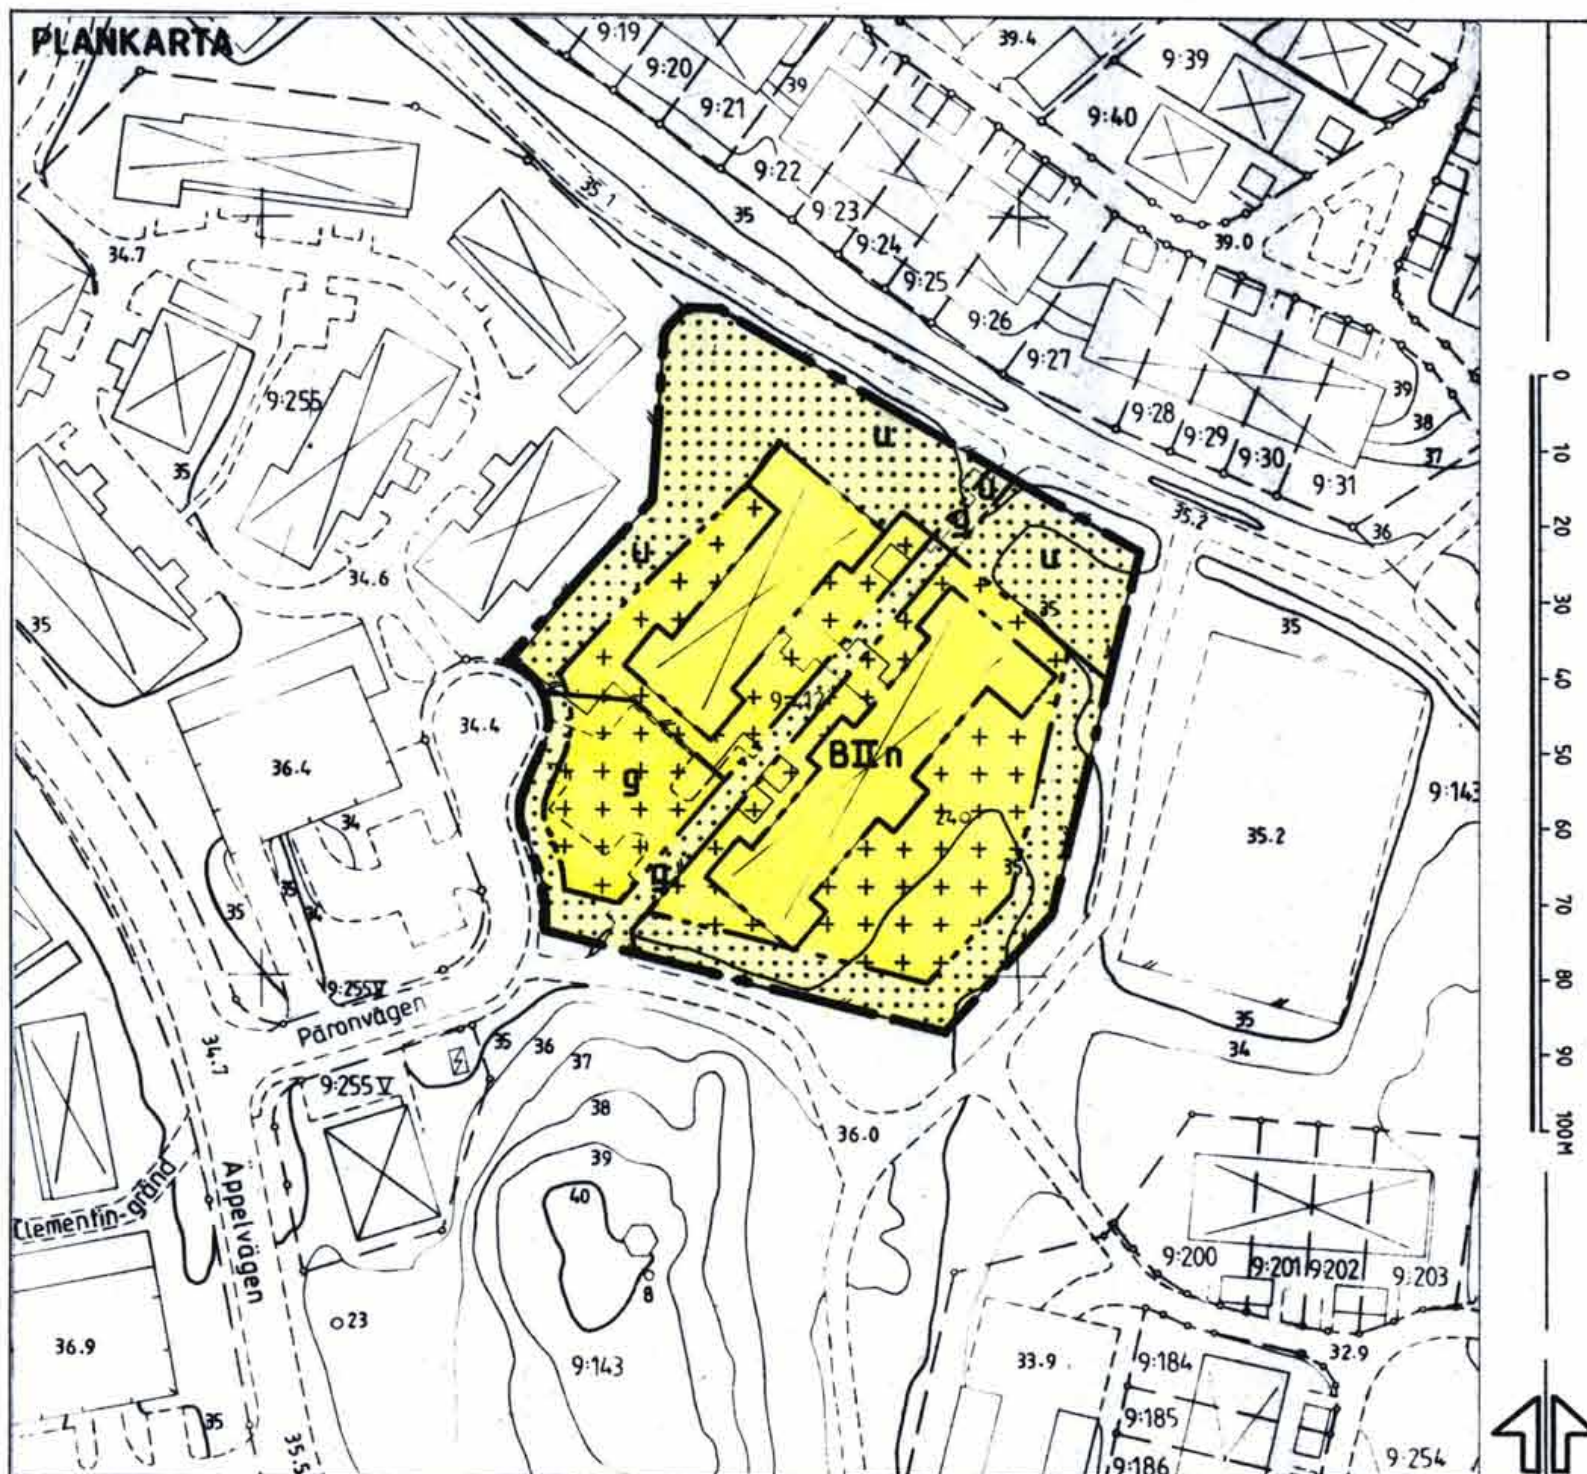


BETECKNINGAR TILL GRUNDKARTAN

— + —	Kommungräns	⊙	Inmätt träd
— — —	Traktgräns	⊙	Fornminnesområde resp runsten
— — —	Fastighetsgräns	⊙	Sankmark, åker resp äng
1-23	Fastighetsbeteckning	⊙	Ägaregräns
⊙	Byggnader	⊙	Barrskog resp lövskog
⊙	Transformatorbyggnad	⊙	
⊙	Bassäng, pool	⊙	
⊙	Staket	⊙	
⊙	Häck	⊙	
⊙	Stenmur	⊙	
⊙	Stödmur	⊙	
⊙	Stänt	⊙	
⊙	Dike	⊙	
⊙	Höjningskurvor	⊙	
⊙	Avvägd höjd	⊙	
⊙	Polygonpunkt	⊙	
⊙	Gränspunkt	⊙	

Kartbilden framställd fotogrammetriskt
 MATKLASS II
 KOORDINATSYSTEM: STOCKHOLMSTRAKTEN 1974 (ST 74)
 HÖJDSYSTEM: STOCKHOLMS KOMMUN RH08
 UTDRAG UR PRIMÄRKARTAN

SKALA 1:1000

Planområdets läge

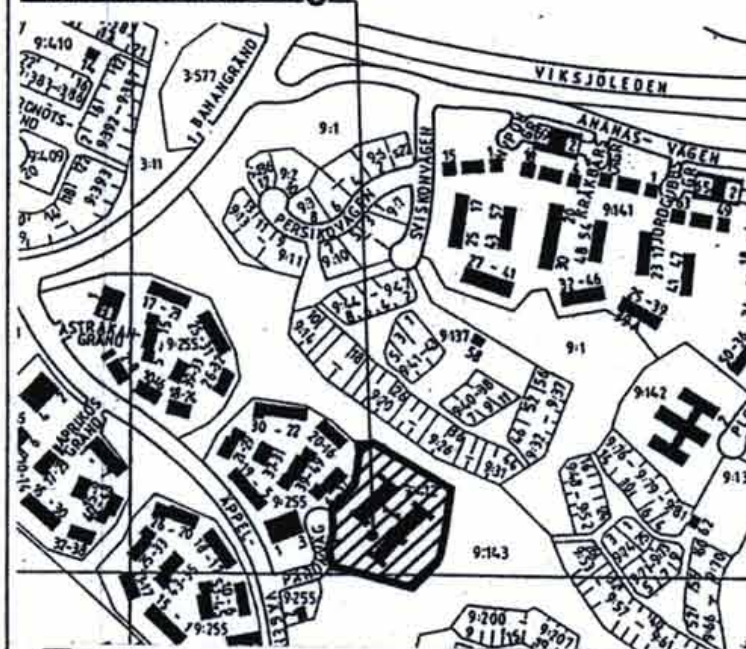

PLANBESTÄMMELSER

Följande gäller inom områden med nedanstående beteckningar.

GRÄNSBETECKNINGAR

- — — Gräns för planområdet och användningsgräns
- — — Egenskapsgräns

1. Markanvändning

Endast angiven användning är tillåten.

Kvartersmark

B Bostäder

2. Begränsningar av markens byggande

- ⊙ Marken får inte bebyggas
- + + + + + Marken får endast bebyggas med uthus och garage
- u Marken skall vara tillgänglig för allmän underjordisk ledning
- g Marken skall vara tillgänglig för gemensamhetsanläggning

4. Utformning, utförande

- II Högsta tillåtna antal våningar
- n Utöver högsta tillåtna byggnadshöjd får vind ej inredas

5. Administrativa bestämmelser

Genomförandetiden är 15 år från det datum planen vinner laga kraft.

Kopian överensstämmer
 med originalet intygar:

U. Samuelsson

ENKELT PLANFÖRFARANDE

Detaljplan för fastigheten Viksjö 9:412,
PÄRONSTUGAN
 i Järfälla kommun, Stockholms län

PLANKARTA med BESTÄMMELSER

KARTA 1(3)

Upprättad av stadsarkitektkontoret

för samråd: datum 1993-04-21 godk. sign. *HE*

för underrättelse: reviderad: 1993-06-17 *HE*

Planen är upprättad enligt Plan och bygglagen
 regler för enkelt planförfarande
 PBL 5 kap 28 §.

Planchef: Harry Edström
 Handläggare: Kajsa Bernergård
 datum sign.

antagen av BN: 1993-06-17
 vunnit laga kraft: 1993-07-15
 planens genomförandetid
 löper t o m: 2008-07-15

PLANFÖRFATTARNAS NAMNTECKNING

Harry Edström
 Harry Edström

Kajsa Bernergård
 Kajsa Bernergård

DETALJPLANEN innehåller dessa handlingar:

- Plankarta med bestämmelser Karta 1
- Illustration med Beskrivning Karta 2
- Genomförandebeskrivning Karta 3

P 3/93 V

0123 - P93/0617: I JÄRFÄLLA