


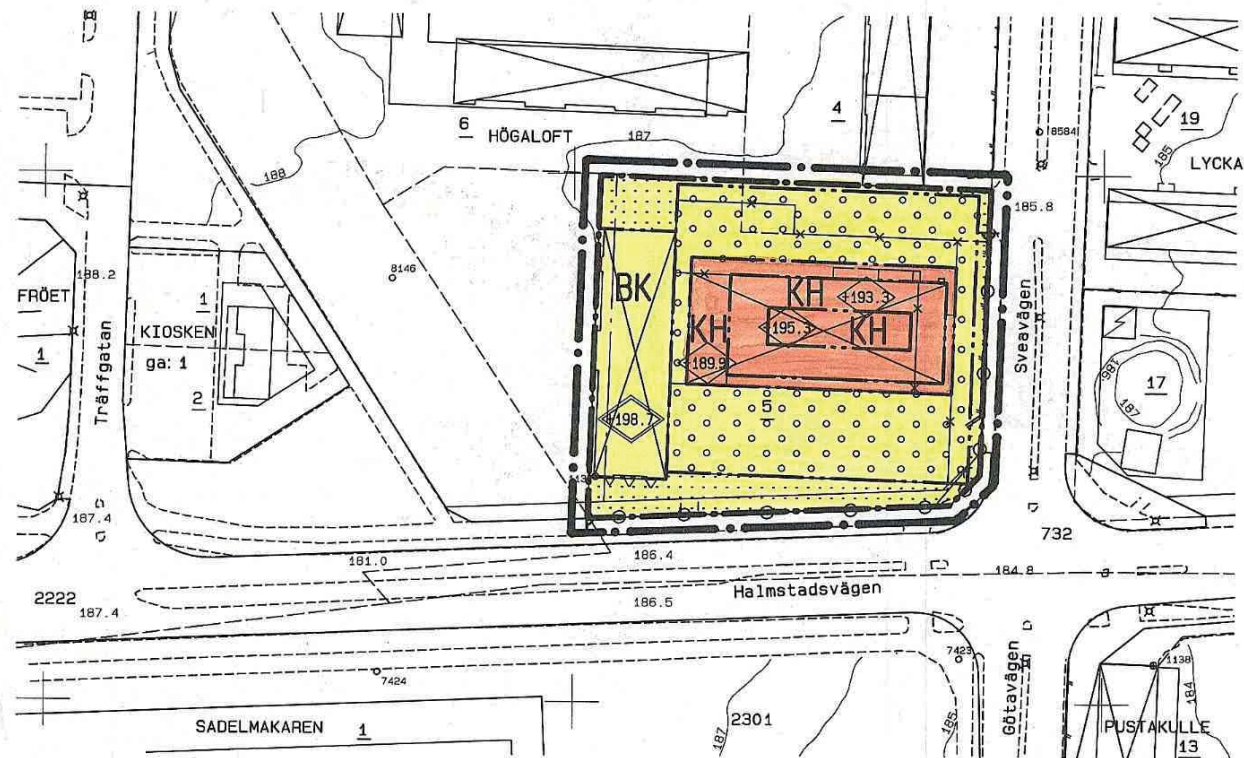


GRUNDKARTAN

0000 00 nn	FASTIGHETSBETECKNINGAR
LYCKAN	KVARTERSNAMN
Götavägen	GATUNAMN
	BEFINTLIGA BYGGNADER (HUSLIV)
	MARKKONTURER
	STAKET
	HÄCK
	MUR
	SLÄNT
	LYKTSTOLPE
o 0000	POLYGONPUNKT
o 0000	HÖJDFIXPUNKT
+	RUTNÄTSPUNKT
000.0	BEFINTLIG MARKHÖJD
	NIVÅKURVOR

GRUNDKARTAN UPPRÄTTAD GENOM UTDRAK UR
VÄRNAMO KOMMUNS PRIMÄRKARTVERK UPPRÄTTAT
ÅREN 1961-1991, MÄTKLASS II, VÄRNAMO
KOORDINATSYSTEM, NOLLPLAN RH 70+0.379 M
FASTIGHETSREDOVISNINGEN AKTUELL 1991-04-30
VÄRNAMO KOMMUNS STADSBYGGNADSKONTOR

Ulf Östberg
ULF ÖSTBERG
MÄTNINGSCHIEF

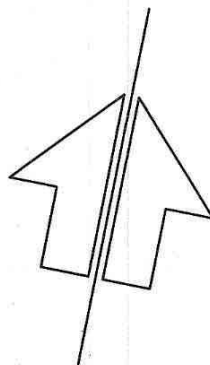

PLANBESTÄMMELSER

INOM OMRÅDEN MED NEDANSTÅENDE BETECKNING
ÄR ENDAST ANGIVEN ANVÄNDNING OCH UT-
FORMNING TILLÅTEN. DÄR BETECKNING SAKNAS
GÄLLER BESTÄMMELEN HELA PLANOMRÅDET.

KVARTERSMARK

B	BOSTÄDER
K	KONTOR
H	HANDEL

BEGRÄNSNING AV MARKENS BEBYGGANDE

	MARKEN FÅR INTE BEBYGGAS
	MARKEN FÅR BEBYGGAS UNDER MARK MED KÖRBART BJÄLKLAG

UTFART

	UTFART FÅR INTE ANORDNAS
--	--------------------------

UTFORMNING

	HÖGSTA TAKFOTSHÖJD I METER ÖVER NOLLPLANET
	HÖGSTA TAKFOTSHÖJD I METER ÖVER NOLL- PLANET. DÄRUTÖVER FÅR TAKKUPOR ANORDNAS

STÖRNINGSSKYDD

	BULLERDÄMPANDE FASAD
--	----------------------

ADMINISTRATIVA BESTÄMMELSER

GENOMFÖRANDETIDEN SLUTAR FEM ÅR EFTER
PLANEN HAR VUNNIT LAGA KRAFT

GRÄNSBETECKNINGAR

	LINJE 3 M UTANFÖR PLANOMRÅDETS GRÄNS
	GÄLLANDE ANVÄNDNINGSGRÄNS
	GÄLLANDE EGENSKAPSGRÄNS
	UTGÅENDE PLANGRÄNS
	ANVÄNDNINGSGRÄNS
	EGENSKAPSGRÄNS

VÄRNAMO KOMMUN

DETALJPLAN FÖR

DEL AV HÖGALOFT 5

I VÄRNAMO STAD

UPPRÄTTAD I APRIL 1991
STADSBYGGNADSKONTORET
PLANAVDELNINGEN

Olle Vesterberg
OLLE VESTERBERG
PLANARKITEKT

ANTAGEN AV BN: 1991.06.18
LAGA KRAFT: 1991.07.22

SKALA 1:1000

