

Genom beslut den 4 maj 1965 vilket på grund av stadgande i 150 § tredje stycket byggnadslagen vunnit laga kraft, har länsstyrelsen i Malmöhus län fastställt det å denna karta avfattade förslag till byggnadsplaneändring. betygar.
Malmö i landskansliet som ovan.
På tjänstens vägnar:
G. Gunnarson
Utan avgift

Förslag till ändring av del av byggnadsplan för SVANSHALL i Jonstorps kommun, Malmöhus län

upprättat, Lund den 29 sept. 1964

för EGLERS STADSPLANEBYRÅ AB

Fred Forbat
FRED FORBAT

arkitekt sar

Stefan Romare
STEFAN ROMARE

arkitekt sar

Antagen av Jonstorps kom.
fullmäktige d. 16/12 1964.
betygar
Jonstorps Kommunalnämnd
Gustaf Nilsson


Tillhör Jonstorp kommunalfullmäktiges

beslut den 16 december 1964, § 106

Kopians likhet med originalet betygas.
Stockholm den 1 juni 1965
SVENSKA REPRODUKTIONS AB
G. Lundberg

Bengt Howendahl

Kommunalfullm. ordf

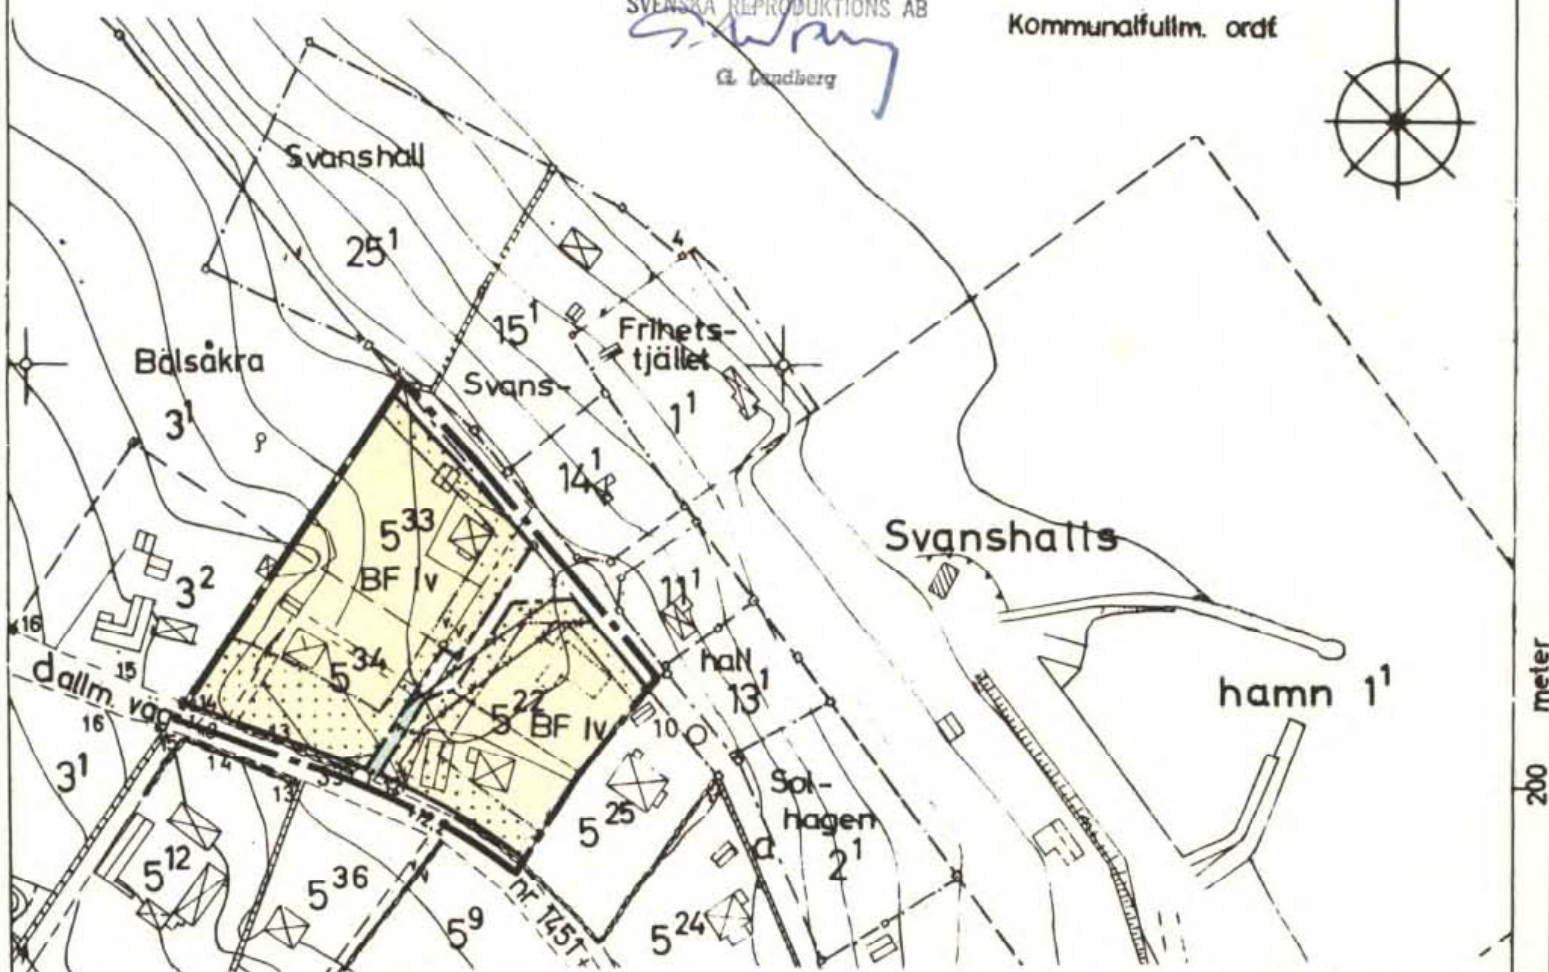

BETECKNINGAR FÖR PLANFÖRSLAGET

- byggnadsplanegräns
- områdesgräns avsedd att bibehållas
- områdesgräns avsedd att utgå
- föreslagen områdesgräns
- bestämmelsegräns
- parkgräns
- illustrationslinjer
- allmän plats, väg resp park
- B område för bostadsändamål
- mark som ej får bebyggas
- F IV byggnadssätt resp antal våningar

BETECKNINGAR FÖR BEFINTLIGA FÖRHÅLLANDEN

- gräns för by eller hemman
- annan fastighetsgräns
- stenmur
- häck, staket
- väg
- byggnad
- höjdkurva
- ägobeteckning

131

Få grundval av grundkarta upprättad i augusti 1963 och kompletterad i oktober 1964 av lantmätare Nils Rågstedt, Kjessler & Mannerstråle AB.

SKALA 1:2000

meter

200

100

50

0

SVENSKA REPRODUKTIONS AB