

FÖRSLAG TILL ÄNDRING AV STADSPLANEN FÖR SUNDSVALL BETRÄFFANDE KVARTERET SJÖJUNGFRUN, ÖSTRA SKÖNSBERG


UPPRÄTTAT PÅ STADSPLANEKONTORET DEN 26 AUG. 1965.
Reviderat enligt Byggnadsnämndens beslut den 8 nov. 1965. § 991

Bo Wideqvist-Kull
BO WIDEQVIST-KULL
Stadsplanarkitekt

Geza Molnar
GEZA MOLNAR
Stadsplanetekniker

År 1966 den 29 juli fastställde länsstyrelsen i Västernorrlands län den & denna karta upptagna ändring i stadsplan, vilket beslut vunnit laga kraft, betygar Härnösand i landskansliet den 19 september 1966.
På tjänstens vägnar:
Olle Fernström

Antaget av stadsfullmäktige i
Sundsvall den 16 maj 1966, nr 153
betygar å tjänstens vägnar:
Sten Zackari
(Sten Zackari)
sekr.

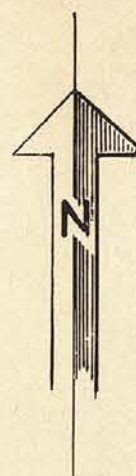

BETECKNINGAR

Grundkartan

- Fastighetsgränser
- Bostadshus resp. uthus
- Jordkällare
- Väg
- Stödmur
- Staket
- Nivåkurvor
- Häck
- Punkt i rutnät
- Tomt- resp. stadsägonummer
- Administrativt bildad tomt

Stadsplanekartan

Gränsbeteckningar

- Stadsplanegräns belägen 3 meter utanför områdesgräns
- Gällande områdes- resp. bestämmelsegräns
- Gällande områdes- och bestämmelsegräns avsedd att utgå
- Föreslagen områdesgräns
- Områdesgräns med utfartsförbud
- Föreslagen bestämmelsegräns
- Gränslinje ej avsedd att fastställas


Områdesbeteckningar

- Park eller plantering
- BO Område för bostadsändamål
- Gb Område för garage- och bostadsändamål
- Jb Område för småindustri- och bostadsändamål

Ovriga beteckningar

- Mark som icke får bebyggas
- I, II Antal våningar
- 0.0 Byggnadshöjd
- u Mark tillgänglig för underjordiska ledningar

10 5 0 10 20 30 40 50 100 M
SKALA 1:1000

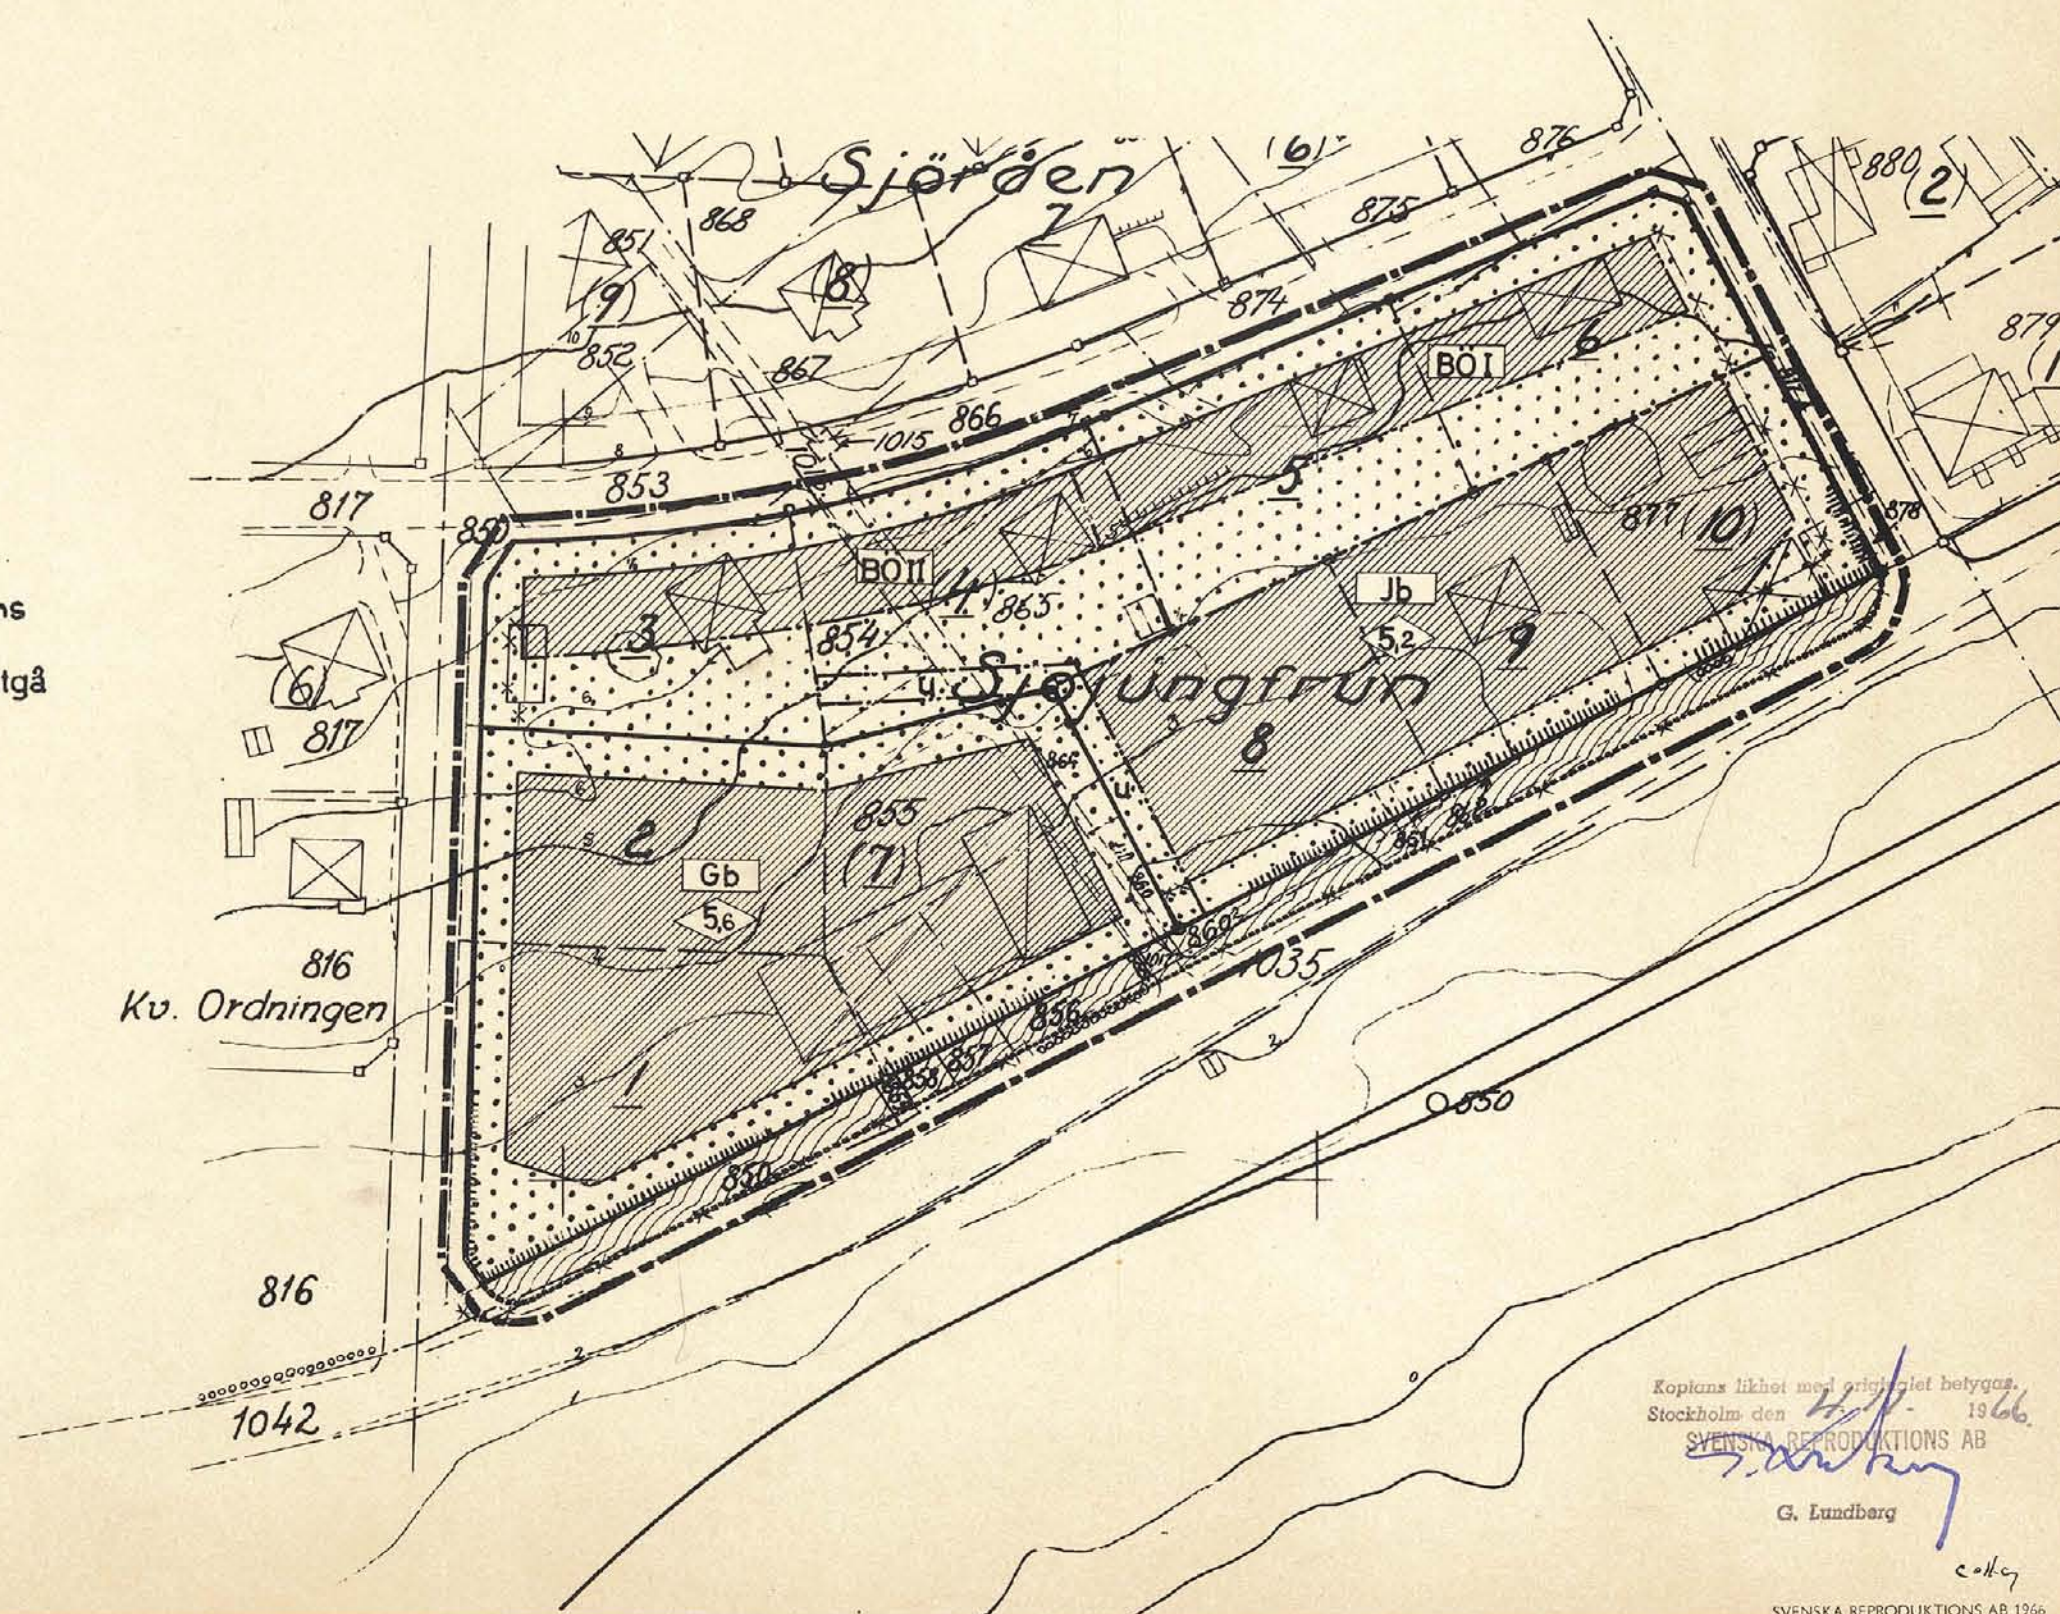

Kopians likhet med originalet betygas.
Stockholm den 14/10 1966.
SVENSKA REPRODUKTIONS AB
G. Lundberg
G. Lundberg

SVENSKA REPRODUKTIONS AB 1966

5-390 1751 SKÖN Ritören

Förv.-pl.