


Förslag till ändring samt upphävande
av stadsplan för delar av
VIGELSJÖ DEL II (södra delen)
i Norrtälje stad

upprättat, Stockholm i januari 1968
av EGLERS STADSPLANBYRÅ AB

HARRY EGLER
arkitekt SAR

SUNE EKMAN
arkitekt SAR

8810 8810 7118

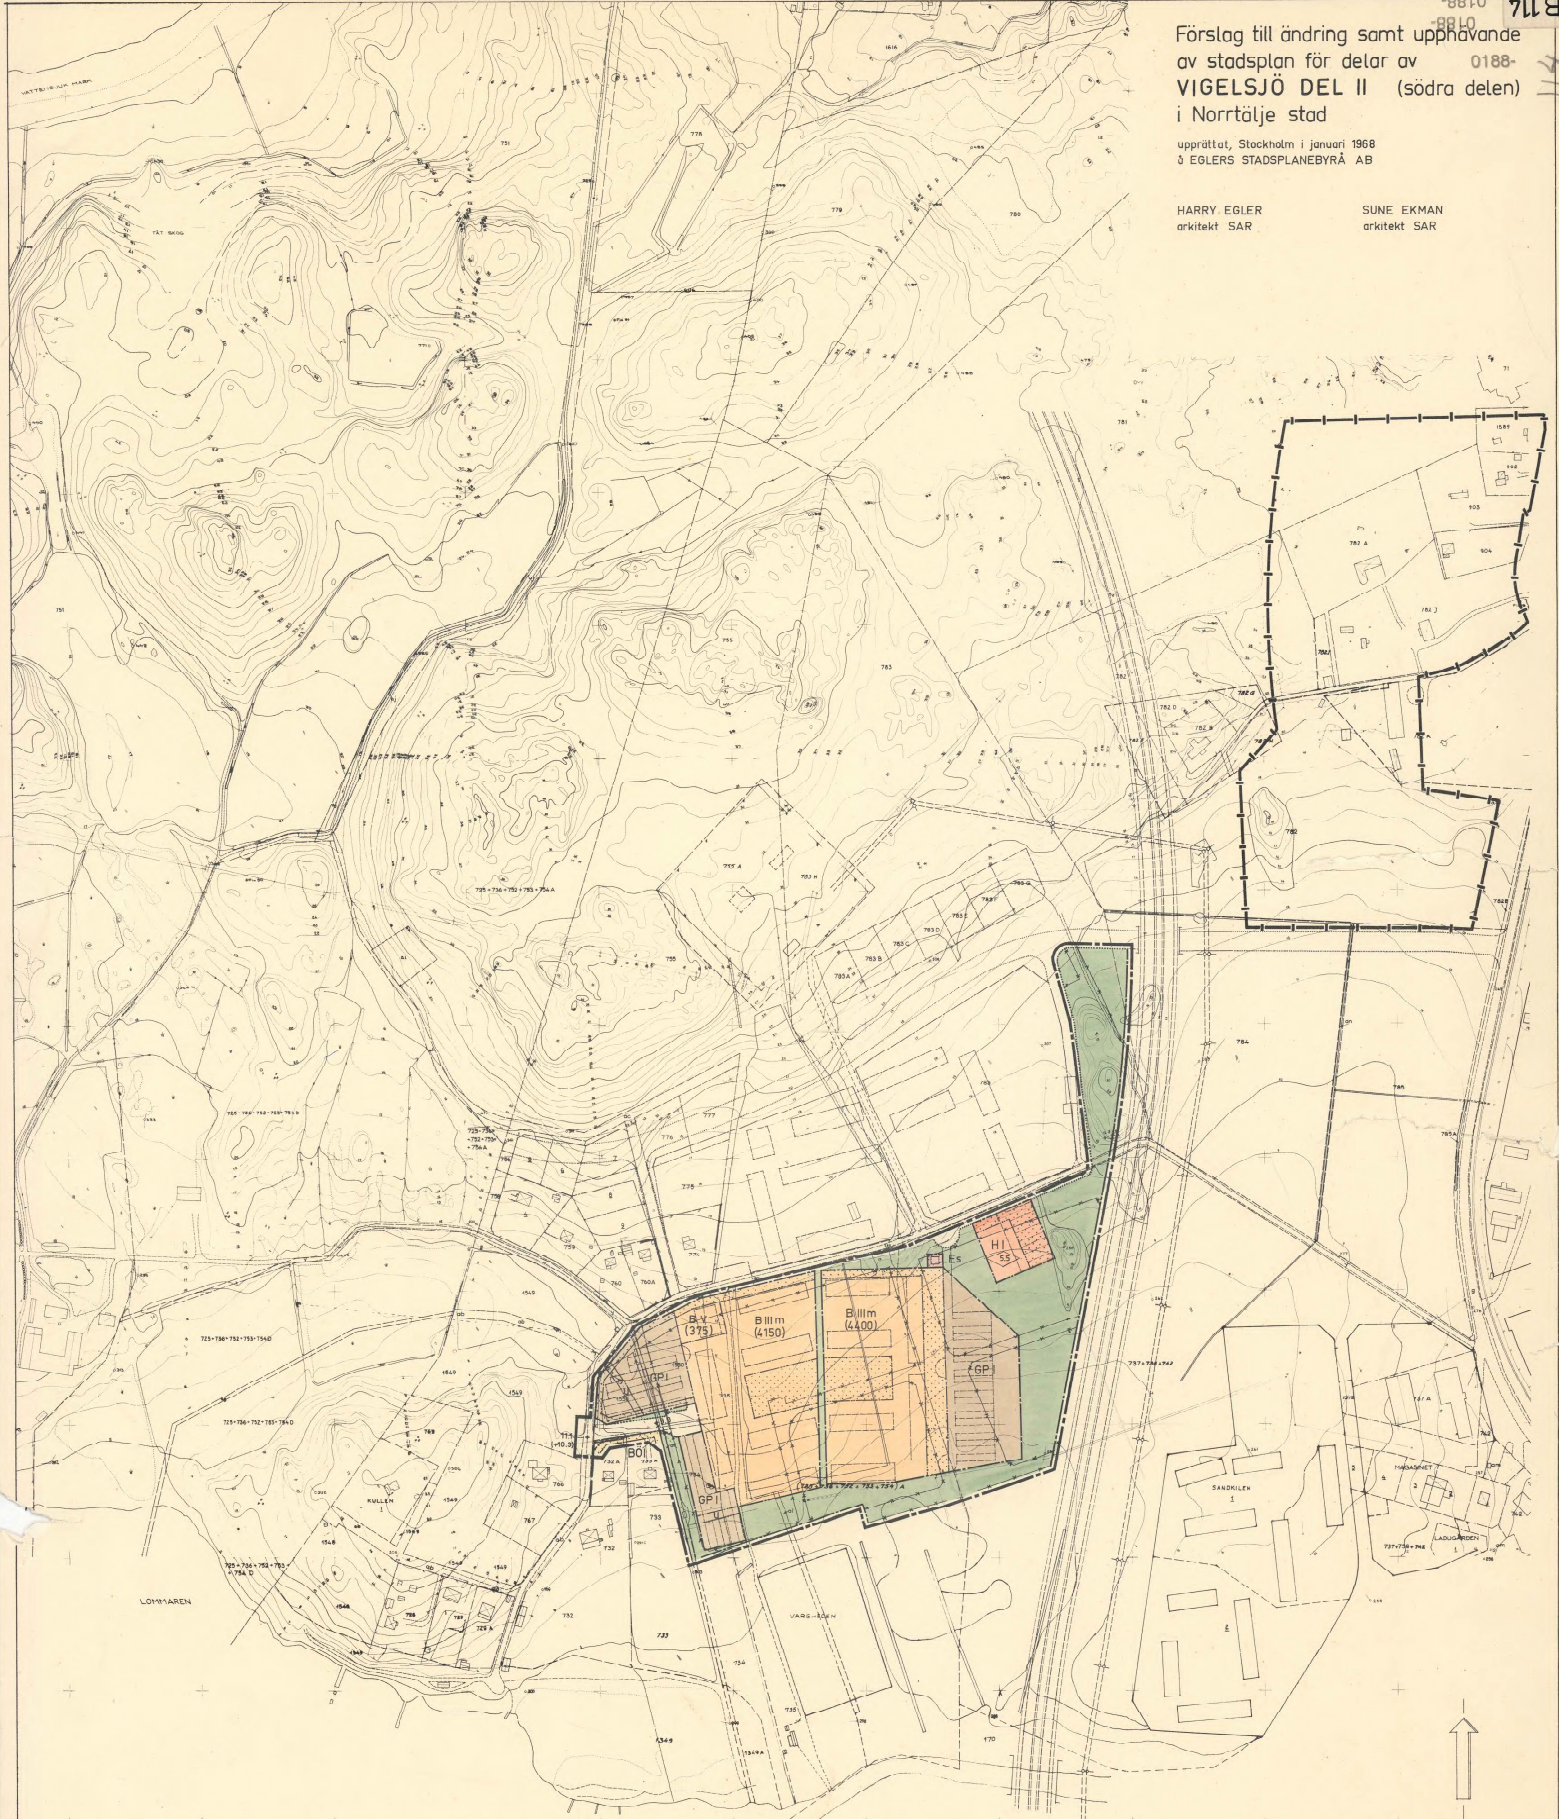

- 0
I, III m, V
byggnadshöjd
antal våningar
högsta byggnadshöjd
max. byggnadshöjd
föreslagen gathöjd
utgående gathöjd
- befintlig ägargräns
— ägareteckning
— befintlig byggnad
— nivåkurver
— befintlig resp. föreslagen högspänningsledning

- gräns för område inom vilket upphävande sökes
— stadsplanegräns belägen 3 m utanför det område
för vilket fastställelse sökes
— områdegräns
— bestämmelsegräns
— gällande stadsplanelinje avsedd att bibehållas
— gällande stadsplanelinje avsedd att utgå
— parkgräns, ej avsedd att fastställas
— illustrationslinjer

- allmän plats, gata resp. park
B område för bostadsändamål
H område för handelsändamål
E_s område för transformatorstation
GP område för garage- och parkeringsändamål
mark som ej får bebyggas
u mark för underjordiska allmänna ledningar