


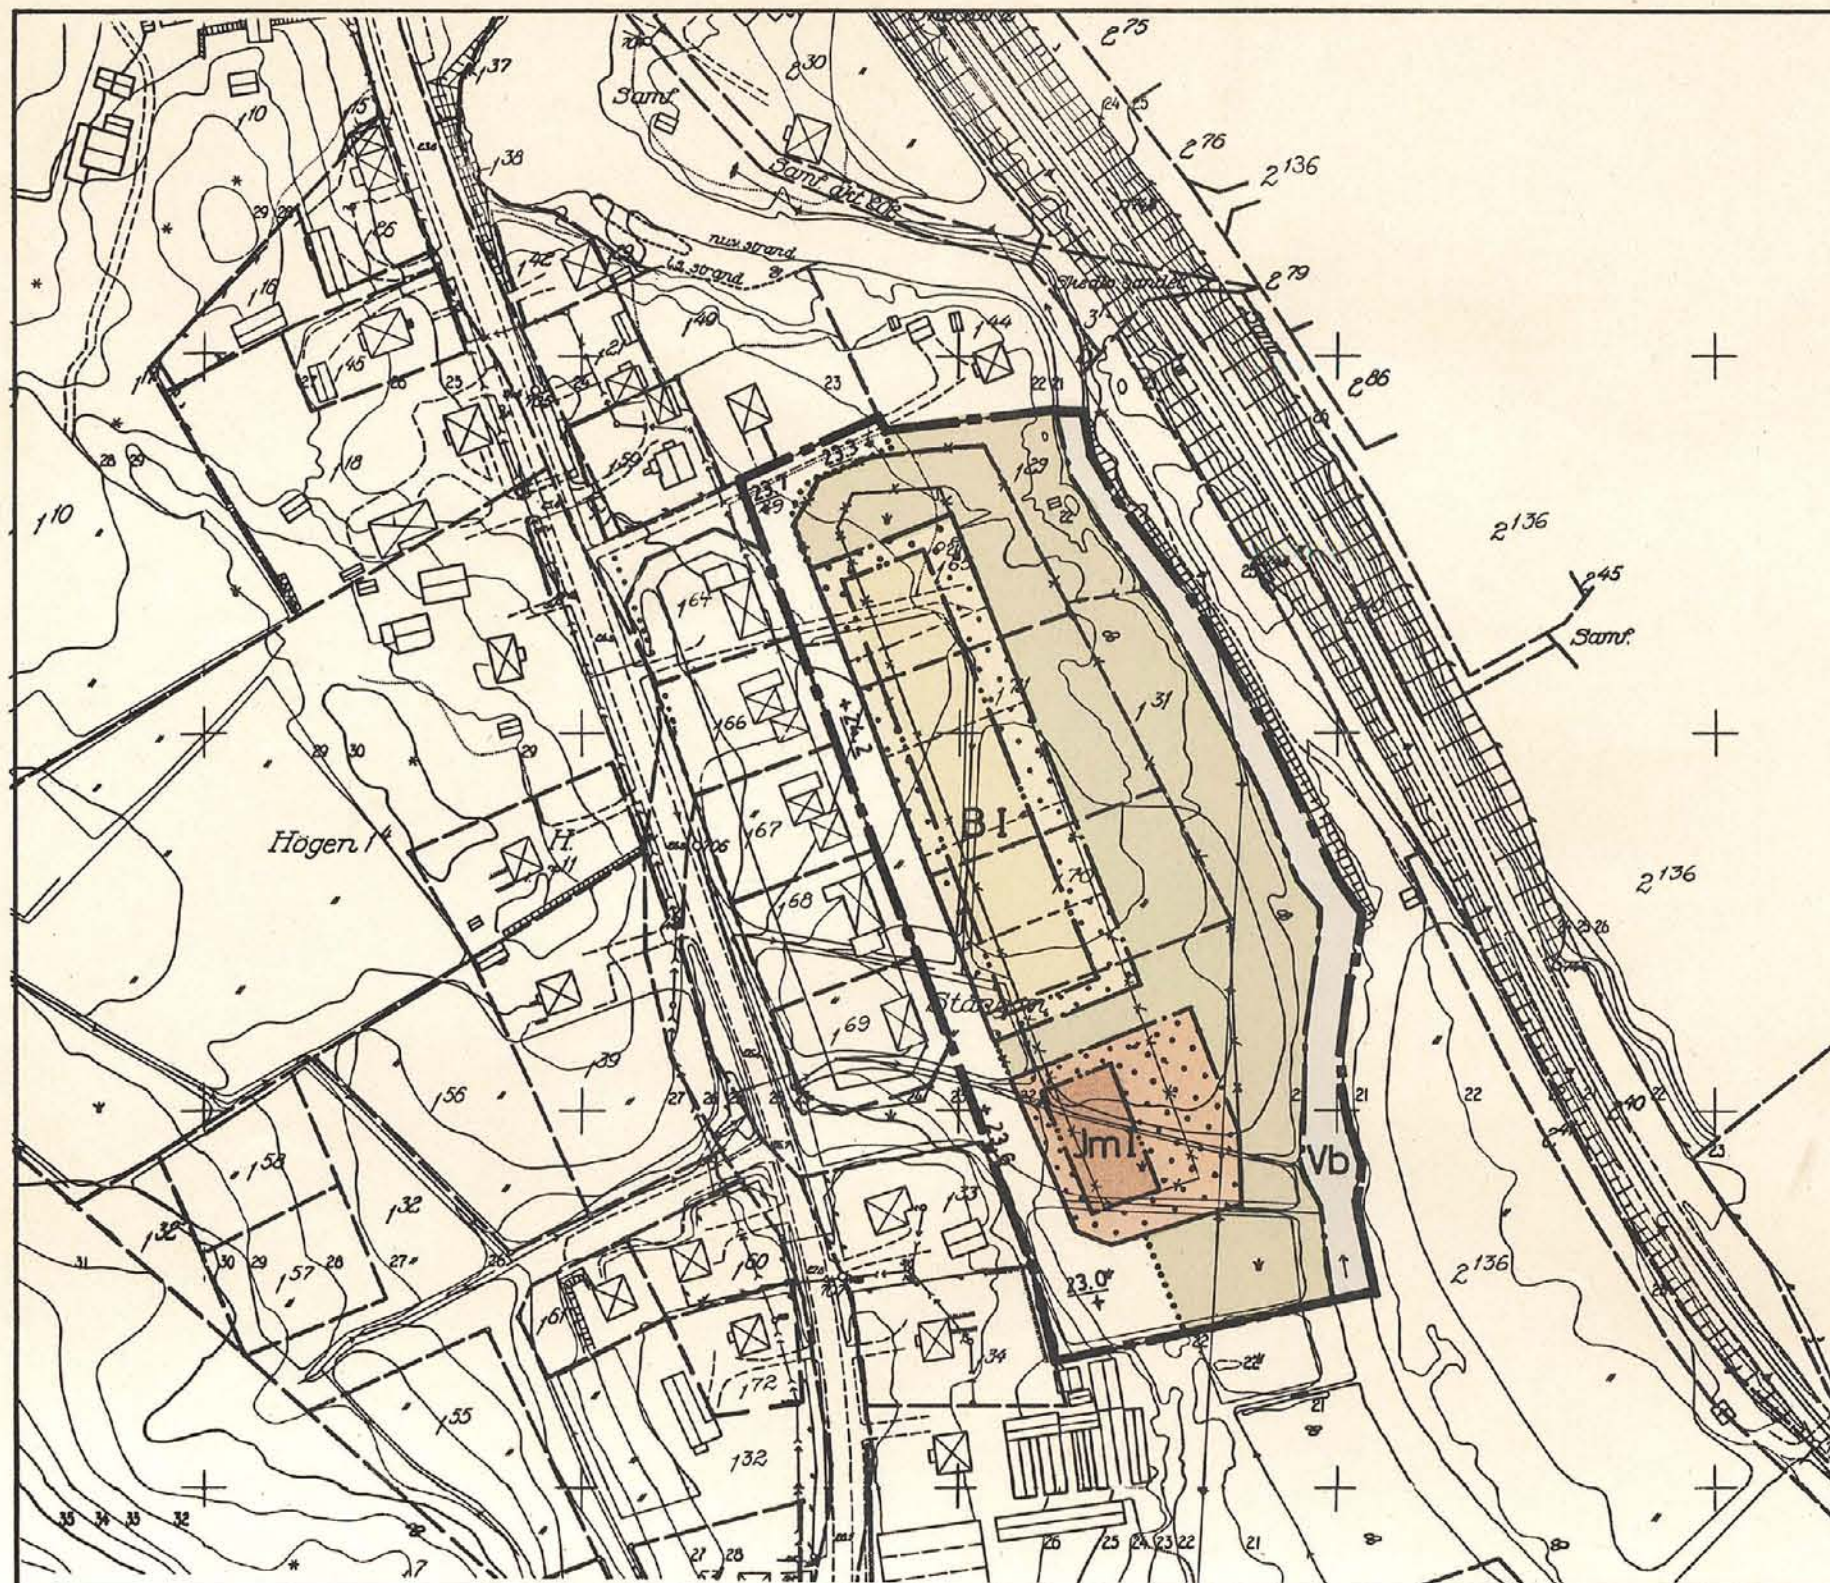

- BETECKNINGAR Å GRUNDKARTAN**
- Gräns för fastighet eller samfällt område
 - ☒ Bostads- resp. uthus
 - Staket
 - ⋯ Häck
 - ⊞ Stenmur
 - ⊞ Stödmur
 - Elektrisk högspänningsledning
 - Järnvägsspår
 - Väg med resp. utan sidoutrymmen
 - ⊞ Skärning
 - Dike
 - Vattendrag
 - Underjordisk ledning
 - Höjdkurvor
 - ⊞ Rutnätspunkt
 - ⊞ Jordregisternummer å fastighet

- BETECKNINGAR Å BYGGNADSPANEKARTAN**
- A. Gränsbeteckningar**
- ⊞ Byggnadsplanegräns
 - Gällande områdes- och bestämmelsegräns
 - ⊞ Gällande områdes- och bestämmelsegräns avsedd att utgå
 - ⊞ Väg-, byggnadsmarks- och annan områdesgräns
 - ⊞ Bestämmelsegräns
 - ⊞ Gränslinjer ej avsedda att fastställas

- B. Områdesbeteckningar**
- ALLMÄN PLATS**
- ⊞ Vägmark
 - ⊞ Park eller plantering

- BYGGNADSMARK**
- ⊞ B Område för bostadsändamål
 - ⊞ Jm Område för småindustriändamål
- SPECIALOMRÅDE**
- ⊞ Vb Vattenområde som får överbyggas

- C. Övriga beteckningar**
- ⊞ Mark som icke får bebyggas
 - ⊞ Gällande väghöjd
 - ⊞ Antal våningar

Skala 1:2000
LIT.93608.050.133

Tillhör Njurunda kommunal-
fullmäktiges beslut den
26 oktober 1970 §128,
betygar

Torsten Söderholm
Torsten Söderholm
kommunalfullm. ordf.

Kopians likhet med original betygas,
Stockholm den 20.8.1971
SVENSKA REPRODUKTIONS AB
G. Lundberg

FÖRSLAG TILL ÄNDRING AV BYGGNADSPLAN FÖR FASTIGHETERNA STÅNGOM 1:29, 1:31, 1:65, 1:70, 1:71

I NJURUNDABOMMEN
NJURUNDA KOMMUN, VÄSTERNORRLANDS LÄN

Sundsvall den 20 april 1970 Ändrat den 25.8.1970

K-KONSULT
INGENJÖREN OCH ARKITEKTEN

Lennart Ringmar
Lennart Ringmar
arkitekt SAR

Karl-Erik Rosén
Karl-Erik Rosén
planingenjör

Förv.-pl. A



År 1971 den 21.4 fastställde länsstyrelsen
i Västernorrlands län den å denna karta upp-
tagna ändring i byggnadsplan, betygar Härnös-
sand i landskansliet den 28.5.1971.
På tjänstens vägnar:
Olle Fernström

NJURUNDA
Nr. 3988

Förv.-pl. A

Dnr
Inkom till
SUNDSVALLS SÖDRA
LANTMÄTERIDISTRIKT
den 31.8.1971

NJURUNDA 55

64/12
35 4 18