


FÖRSLAG TILL ÄNDRING AV
STADSPLANEN FÖR DEL AV

KARLSTORP (KV BARNSKÖTERSKAN)
I TROLLHÄTTANS STAD

UPPGJORT I APRIL 1967 AV

Thorvald Struwe

STADSARKITEKT

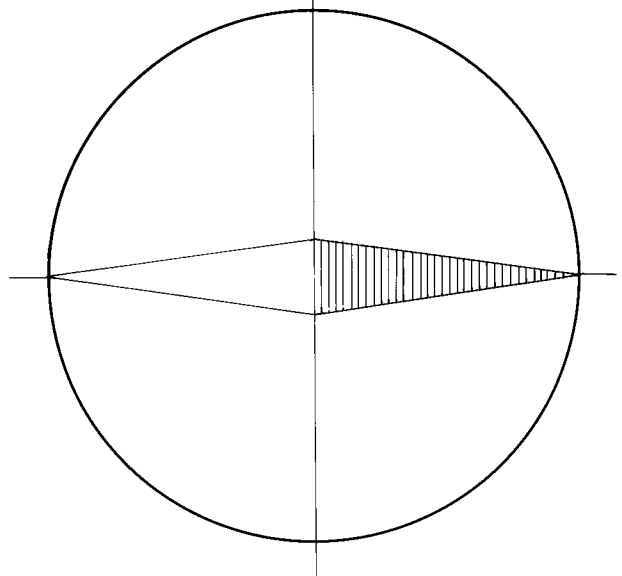

*Tvåhörn stadstullnätbygges protokoll
3:215 av den 15 juni 1967 betygat
Hilding Johansson
stadstullnät ordf.*

BETECKNINGAR :

GRUNDKARTEN

- Gällande områdes- och bestämmelesgränser
- Fasthetsgränser
- Väg
- Järnvägsgränser med växel
- Elektrisk högspänningsledning med stöd
- Befäst byggnad
- Gällande gatubredd
- Nivåkurvor
- Punkt i ruttnät

STADSPLANENKARTA

- A Områdesbeteckningar
Omhus betygsen 3 (tr) meter utavhän det område,
som beröres av förslaget
Gällande områdes och bestämmelesgränser
Gällande områdes och bestämmelesgränser
Gatu, husar och annan områdesgränser
Bestämmelesgränser
Omhus betygsen 3 (tr) meter utavhän det område,
som beröres av förslaget

B Områdesbeteckningar

- ALLMÄN PLATS
- Gata eller borg
- Gatuplanering

BYGNADSKVARTER

A Område för allmänhet användning

SPECIALOMRÅDE

TJ Område för järnvägsanvändning

C Övriga beteckningar

- Mark som inte för byggas
- Mark tillgänglig för allmän gatutäkt
- Gällande gatubredd
- Byggnadshöjd

+00.0

Byggnadshöjd

Genom ingasträsket besatt denna
dag har landsstyrelsen fastställt
della förslag, betygat Värnersborg
i landskansliet den 28 november 1967
på tjänstens vägnar:
Lars Calleberg
Lars Calleberg

SKALA 1:1000

